MUNICIPALIDAD DE BELÉN

PROYECTO DE EMPEDRADO CON DESAGÜE PLUVIAL EN VARIAS CALLES DE LA CIUDAD DE BELÉN

PLANO GENERAL DE UBICACIÓN ESC 1:5.000

PROYECTO: EMPEDRADO Y DESAGÜE PLUVIAL	MUNICIPALIDAD DE BELÉN	LAM N° 01
PROYECTISTA: FRANCISCO HUERTA	PAT. PROF.: 548	
CONSTRUCTOR:	PAT. PROF.:	
PROYECTISTA	CONSTRUCTOR	MUNICIPALIDAD

MUNICIPALIDAD DE BELÉN

PROYECTO DE EMPEDRADO CON DESAGÜE PLUVIAL EN VARIAS CALLES DE LA CIUDAD DE BELÉN

CALLE: NANAWA

EMPEDRADO: 220,11m x 8,00m+64,26= 1.825.14m2
CORDON DE H°: 411,50mx2+21,08m= 461.30ml.
BADEN DE H°A°: 8,00ml.
CUNETA DE H°A° TIPO CHATA 60x20: 84,30ml.
CUNETA DE H°A° TIPO BATEA 60x40: 84,30ml.
CANAL ABIERTO PBC 90x90: 4,60ml.
PUENTE H°A° 90x90: 9,58m+ 13,68m= 23,26ml.
PUENTE PEATONAL H°A°: 7 UNIDAD.

CALLE: 12 DE JUNIO

EMPEDRADO: 124,54m x 8,00m+ 55,43= 1.051,75m2
CORDON DE H°: 124,54mx2+5,45m= 254,53ml.

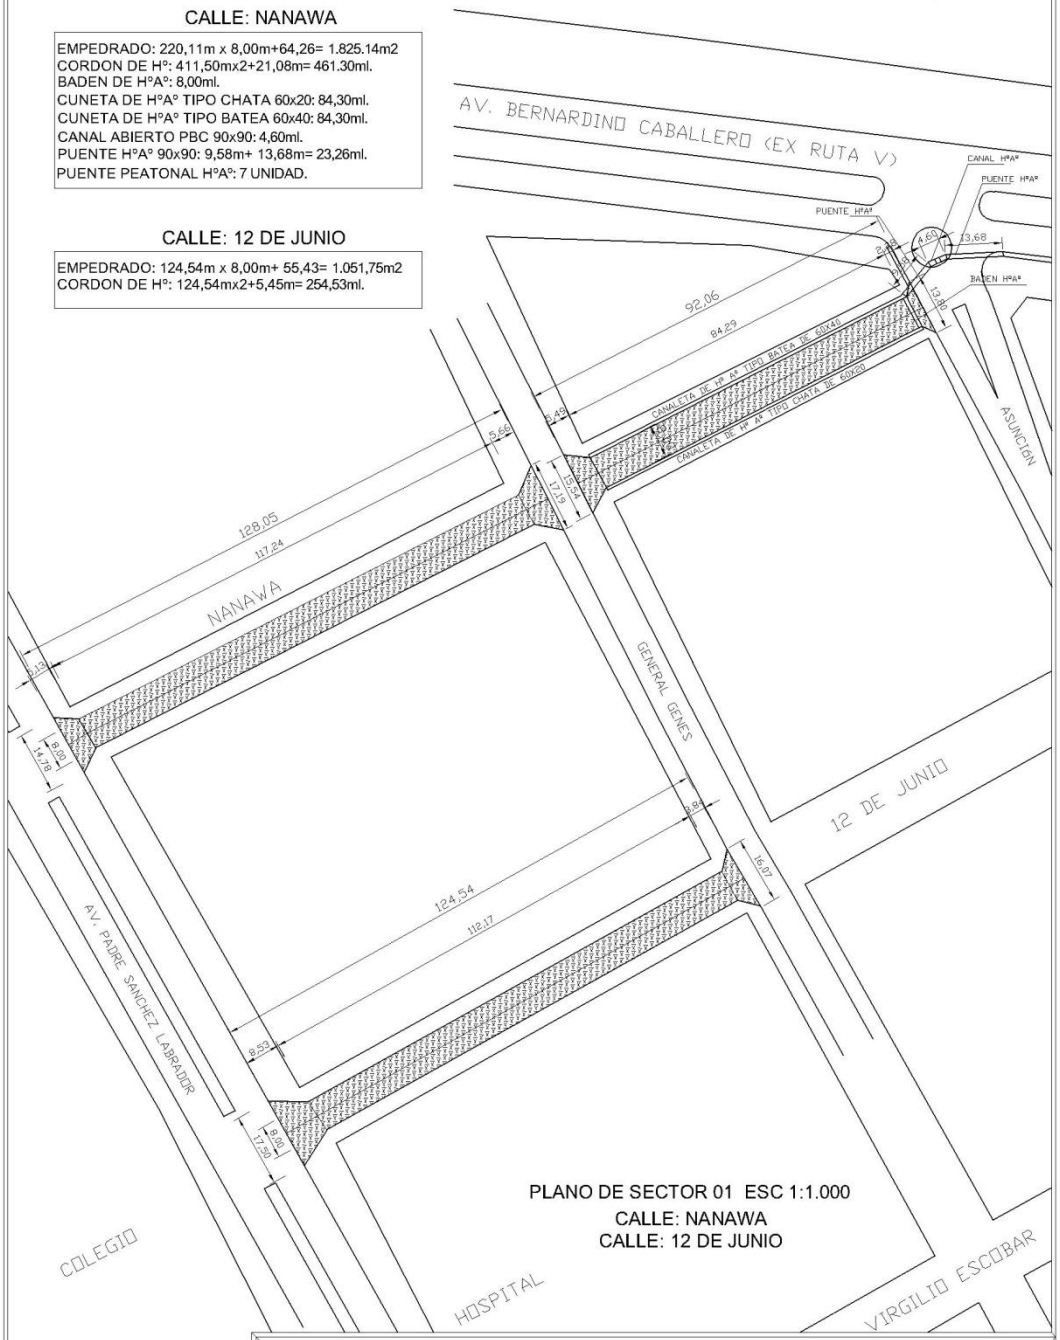

PLANO DE SECTOR 01 ESC 1:1.000
CALLE: NANAWA
CALLE: 12 DE JUNIO

PROYECTO: EMPEDRADO Y DESAGÜE PLUVIAL	MUNICIPALIDAD DE BELÉN	LAM N° 02
PROYECTISTA: FRANCISCO HUERTA	PAT. PROF.: 548	
CONSTRUCTOR:	PAT. PROF.:	
PROYECTISTA	CONSTRUCTOR	MUNICIPALIDAD

MUNICIPALIDAD DE BELÉN

PROYECTO DE EMPEDRADO CON DESAGÜE PLUVIAL EN VARIAS CALLES DE LA CIUDAD DE BELÉN

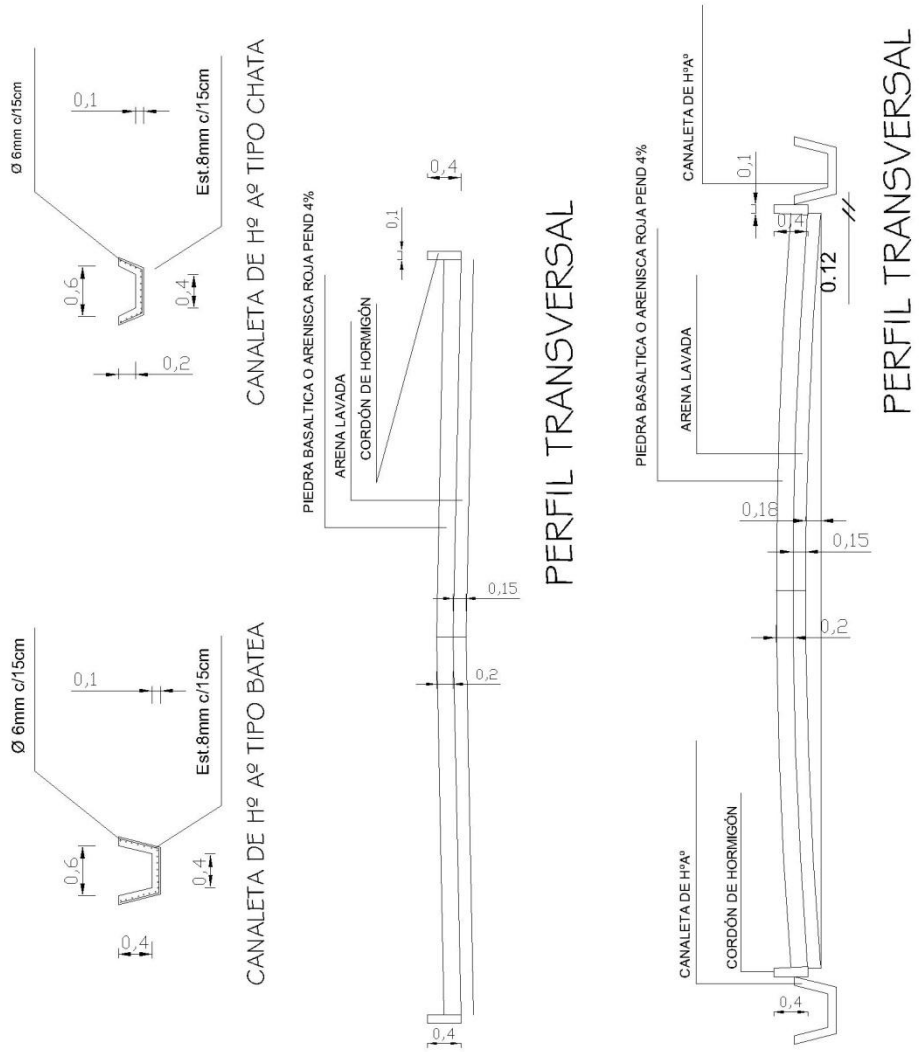

PLANO DE DETALLES ESCALA 1:50

PROYECTO: EMPEDRADO Y DESAGÜE PLUVIAL	MUNICIPALIDAD DE BELÉN	LAM N° 04
PROYECTISTA: FRANCISCO HUERTA	PAT. PROF.: 548	
CONSTRUCTOR:	PAT. PROF.:	
PROYECTISTA CONSTRUCTOR	MUNICIPALIDAD	

MUNICIPALIDAD DE BELÉN

PROYECTO DE EMPEDRADO CON DESAGÜE PLUVIAL
EN VARIAS CALLES DE LA CIUDAD DE BELÉN

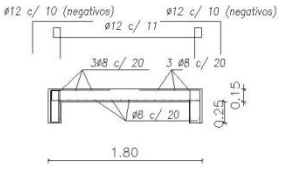

LOSA TIPO PUENTE DE HºAº

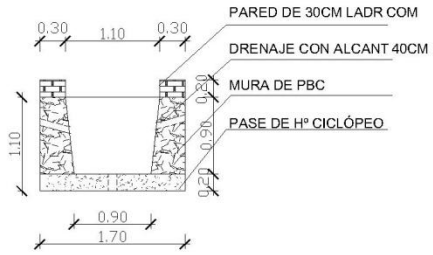

CANALETA DE PIEDRA BRUTA

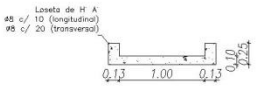

LOSETA DE CRUCE PEATONAL

LOSA DE HºAº CRUCE PEATONAL

DETALLE 5
Puente de Hormigon armado

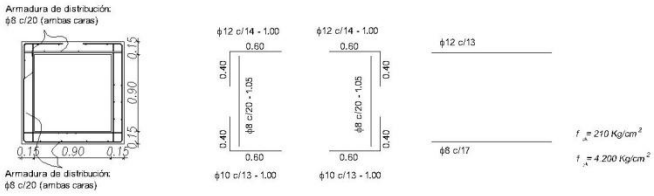

DETALLE DE ARMADURAS

PUENTE de Hº Aº 90x90

PLANO DE DETALLES ESCALA 1:50

PROYECTO: EMPEDRADO Y DESAGÜE PLUVIAL	MUNICIPALIDAD DE BELÉN	LAM N° 05
PROYECTISTA: FRANCISCO HUERTA	PAT. PROF.: 548	
CONSTRUCTOR:	PAT. PROF.:	
PROYECTISTA	CONSTRUCTOR	MUNICIPALIDAD