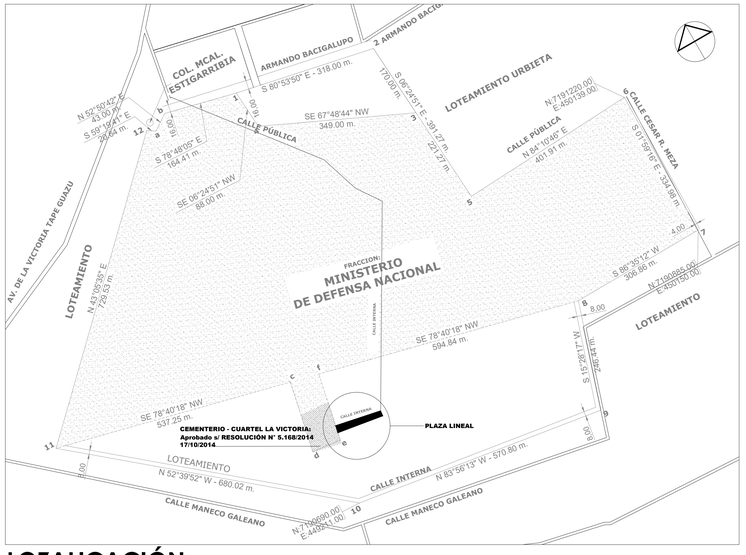

LOZALICACIÓN
ESC. 1/5000

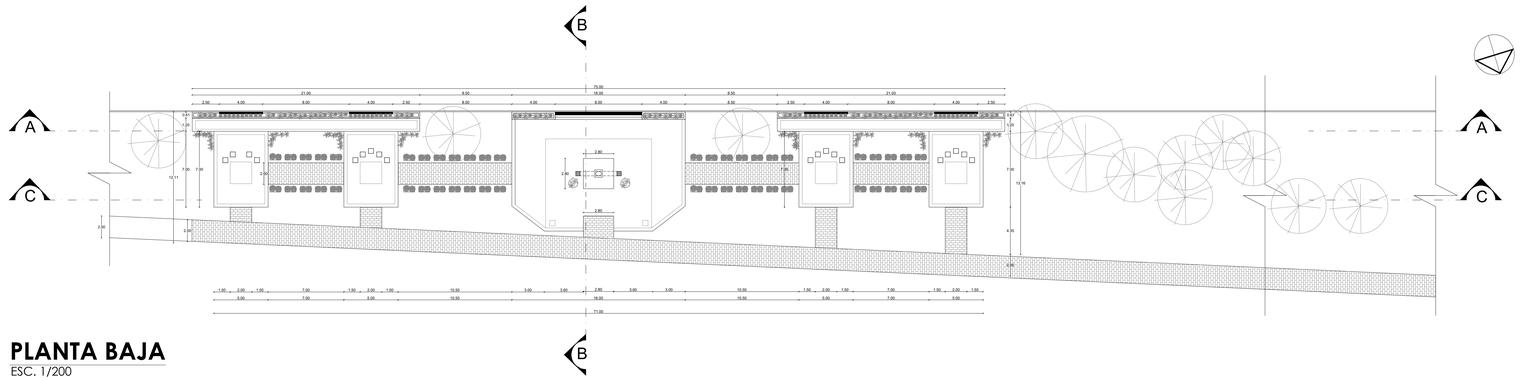

PLANTA BAJA
ESC. 1/200

CORTE AA
ESC. 1/200

CORTE CC
ESC. 1/200

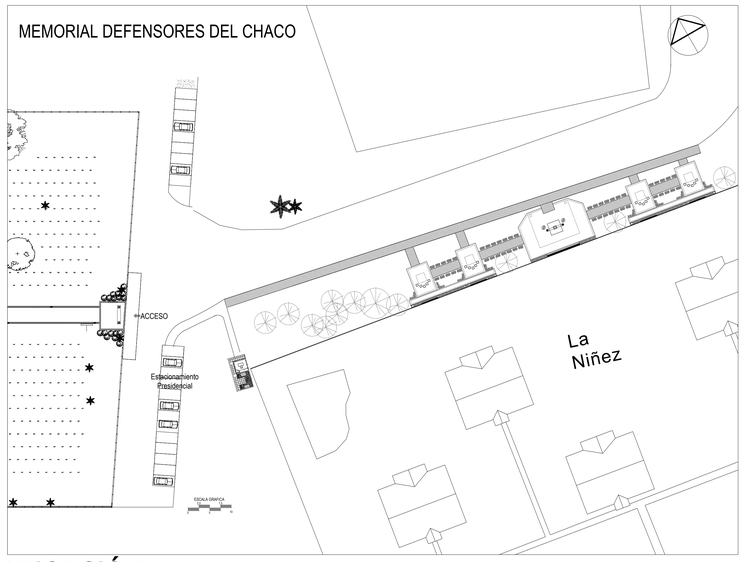

UBICACIÓN
ESC. 1/500

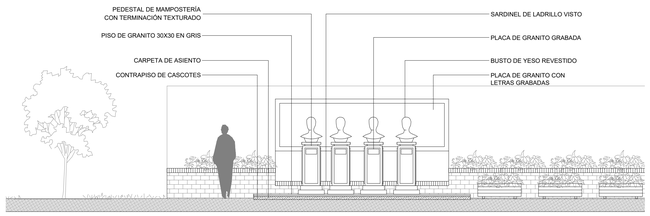

DETALLE 1
ESC. 1/50

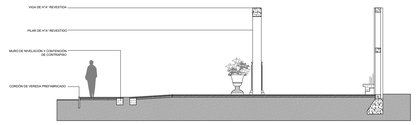

CORTE BB
ESC. 1/100

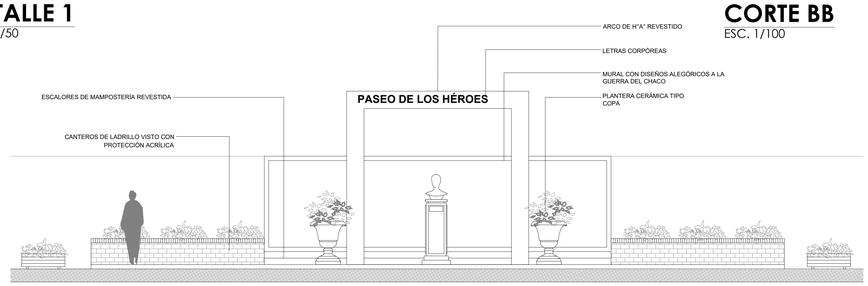

DETALLE 2
ESC. 1/50

PLAZA LINEAL EN CUARTEL DE LA VICTORIA

UBICACION: CUARTEL DE LA VICTIRIA - DISTRITO DE CAPIATÁ- LUGAR YATAITY	
PROPIETARIO: MINISTERIO DE DEFENSA NACIONAL	
DIRECCION: AVENIDA MARISCAL LÓPEZ ESQ. VICE PRESIDENTE SÁNCHEZ	
PROFESIONAL: HUGO S. ANTONIOLI LUCCA	PAT.PROF.N°.: 576
DIRECCION : GRAL. SANTOS N° 2025	
SUP.DE TERRENO : 62 Hás. 8.977 m2 35	SUP. A CONSTRUIR : 1039 m2
FINCA N°: 408 PADRÓN 989	

PROPIETARIO

PROFESIONAL