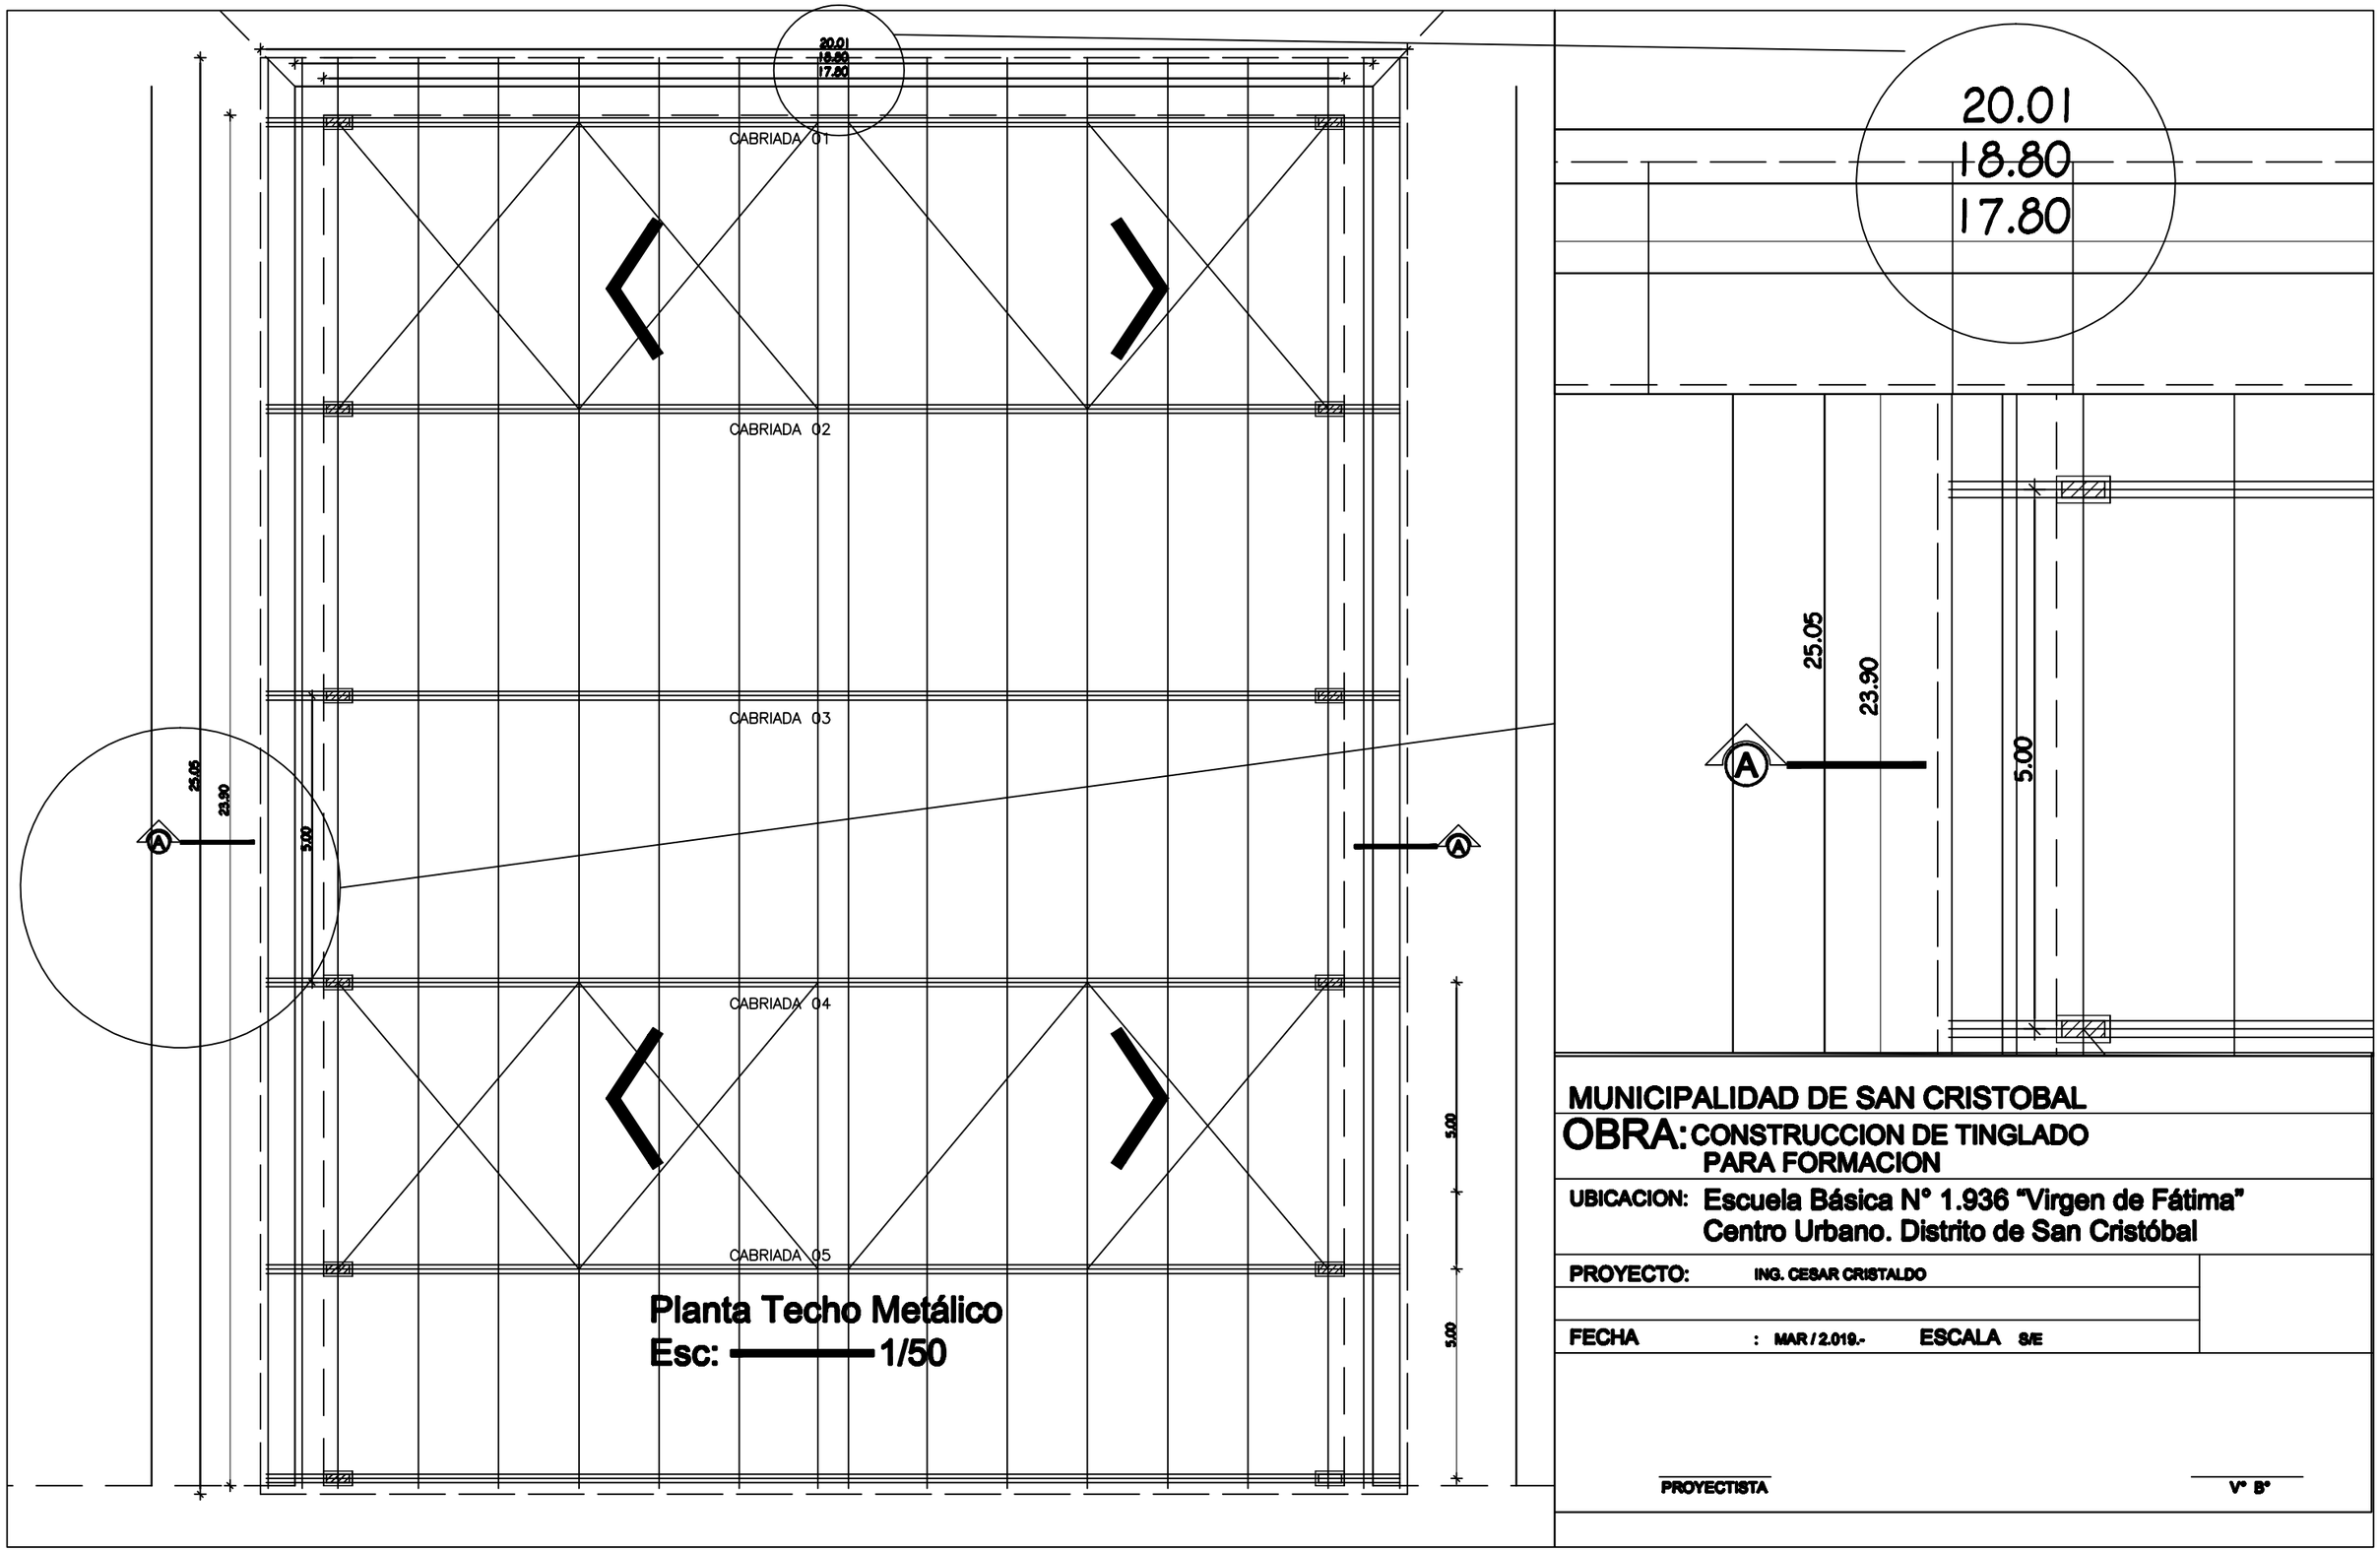

Planta Techo Metálico
Esc: 1/50