PLANOS DEL LOTE 1

TRABAJO A EJECUTAR

709 m² de Adoquinado
209 ml de Cordón

REFERENCIA

ADOQUINADO EXISTENTE

ADOQUINADO A CONSTRUIR

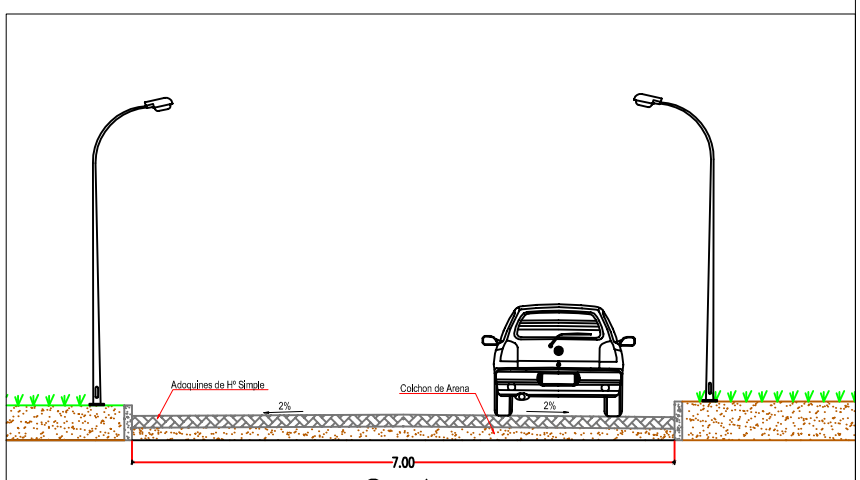

Corte
Escala 1 : 100

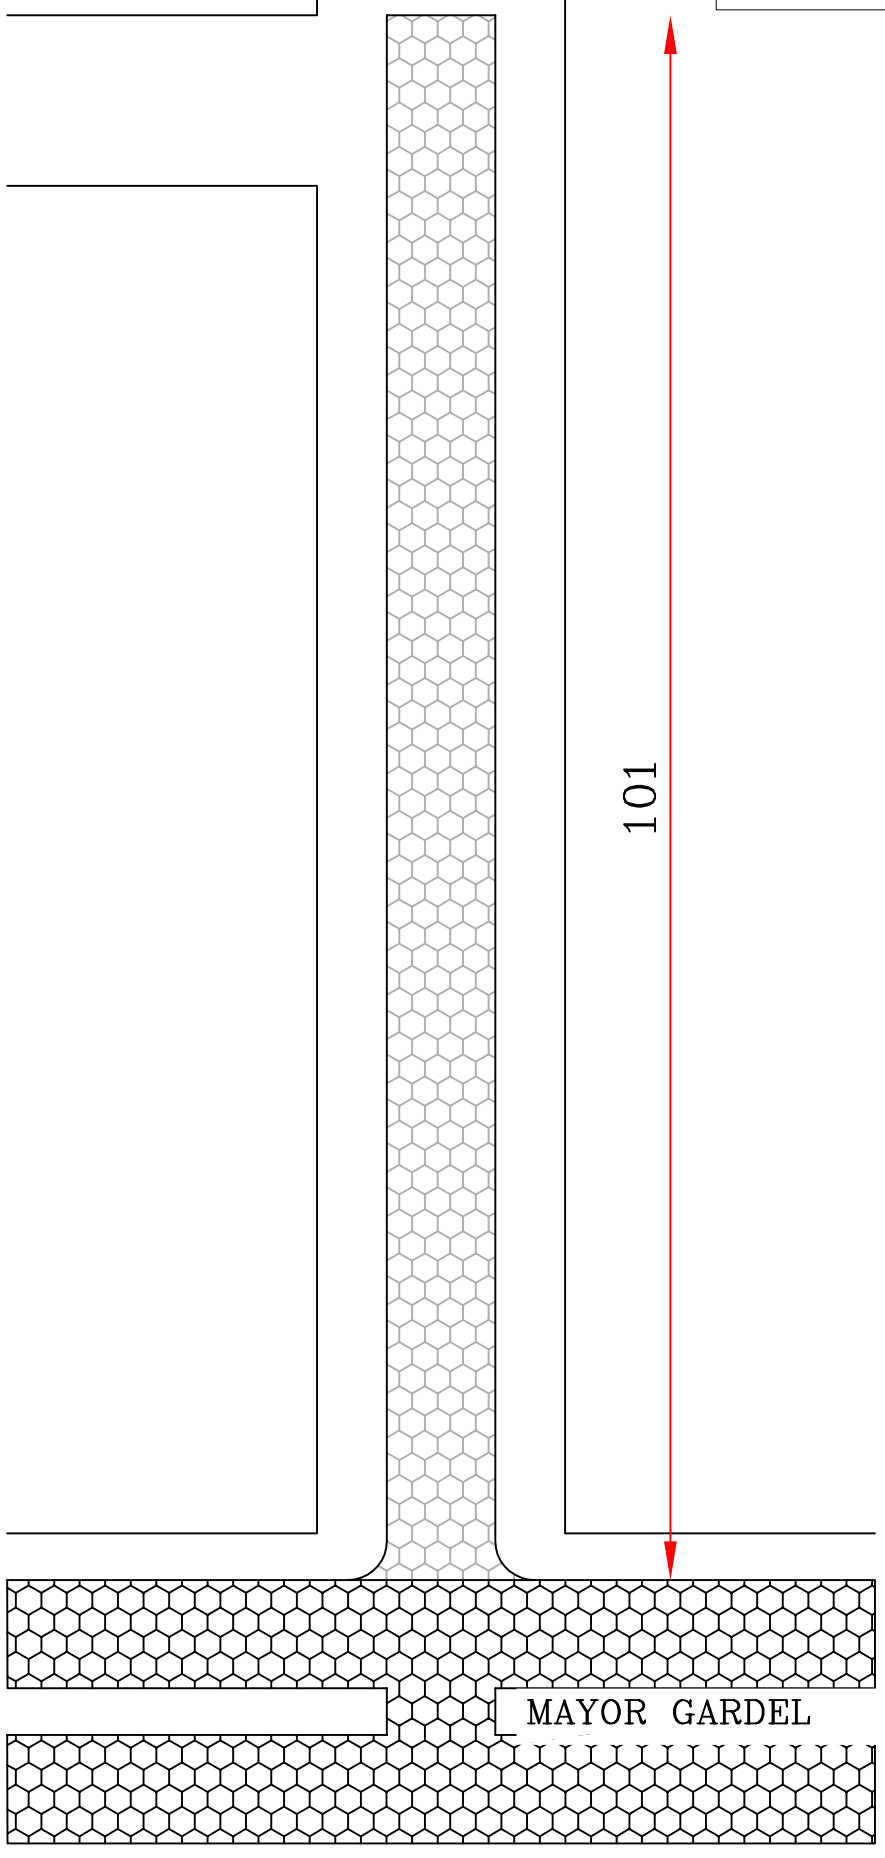

Planta General
Escala 1:500

GOBERNACIÓN DE ÑEEMBUCÚ

OBRA: ADOQUINADO
UBICACION:CALLE TTE RENE RIOS Bº GRAL DIAZ - PILAR
SOLICITANTE:

RESPONSABLE		**CADISTA**
ARQ. LUIS AYALA		MARIANO SAUCEDO

PLANOS DEL LOTE 2

REFERENCIA

ADOQUINADO EXISTENTE

ADOQUINADO A CONSTRUIR

TRABAJO A EJECUTAR

1.440 m² de Adoquinado
368 ml de Cordón

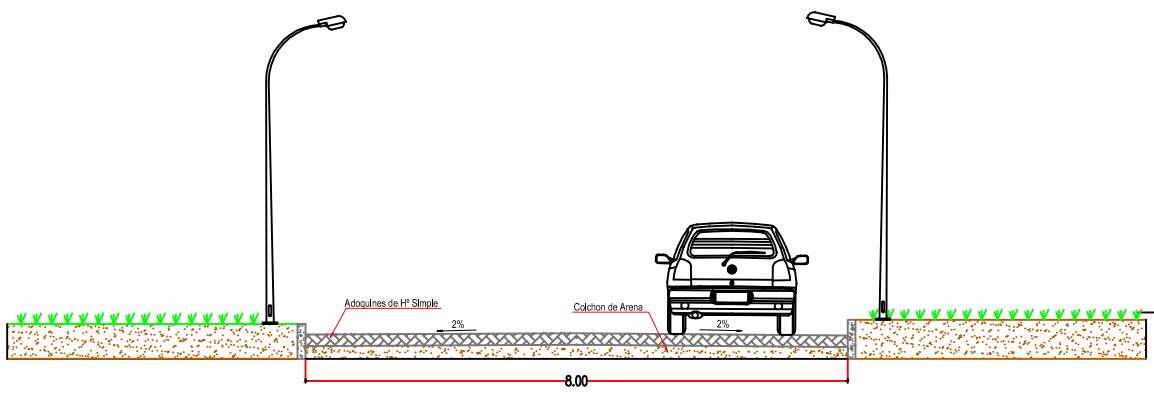

Corte A – A
Escala 1 : 100

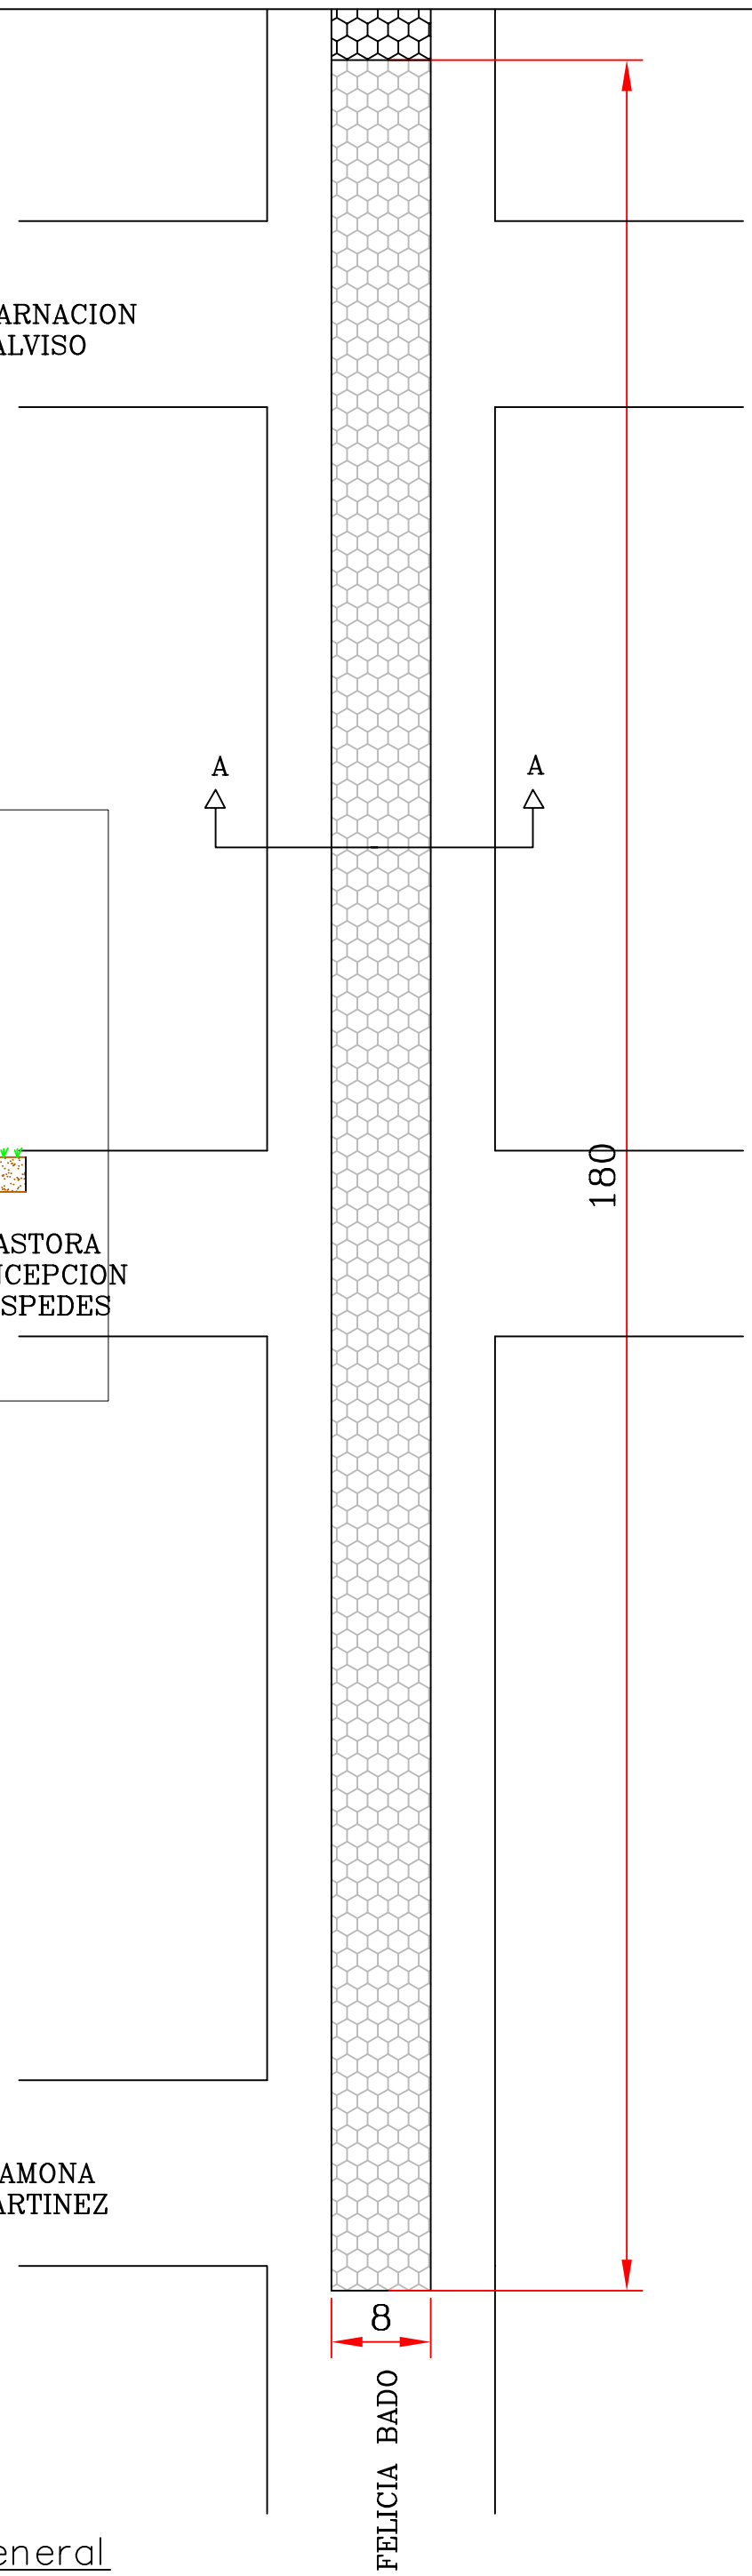

Planta General

GOBERNACIÓN DE ÑEEMBUCÚ

OBRA: ADOQUINADO
UBICACION: CALLE FELICIA BADO DESDE AVDA CAPITAN BADO HASTA JUANITA PESOA
SOLICITANTE:

RESPONSABLE		**CADISTA**
ARQ. LUIS AYALA		MARIANO SAUCEDO

PLANOS DEL LOTE 3

TRABAJO A EJECUTAR

1.400 m² de Adoquinado
400 ml de Cordón

REFERENCIA

ADOQUINADO EXISTENTE

ADOQUINADO A CONSTRUIR

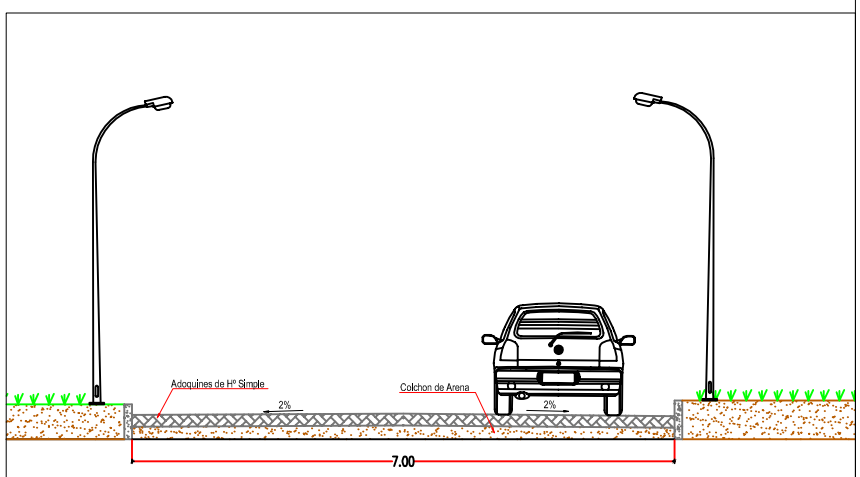

Corte
Escala 1 : 100

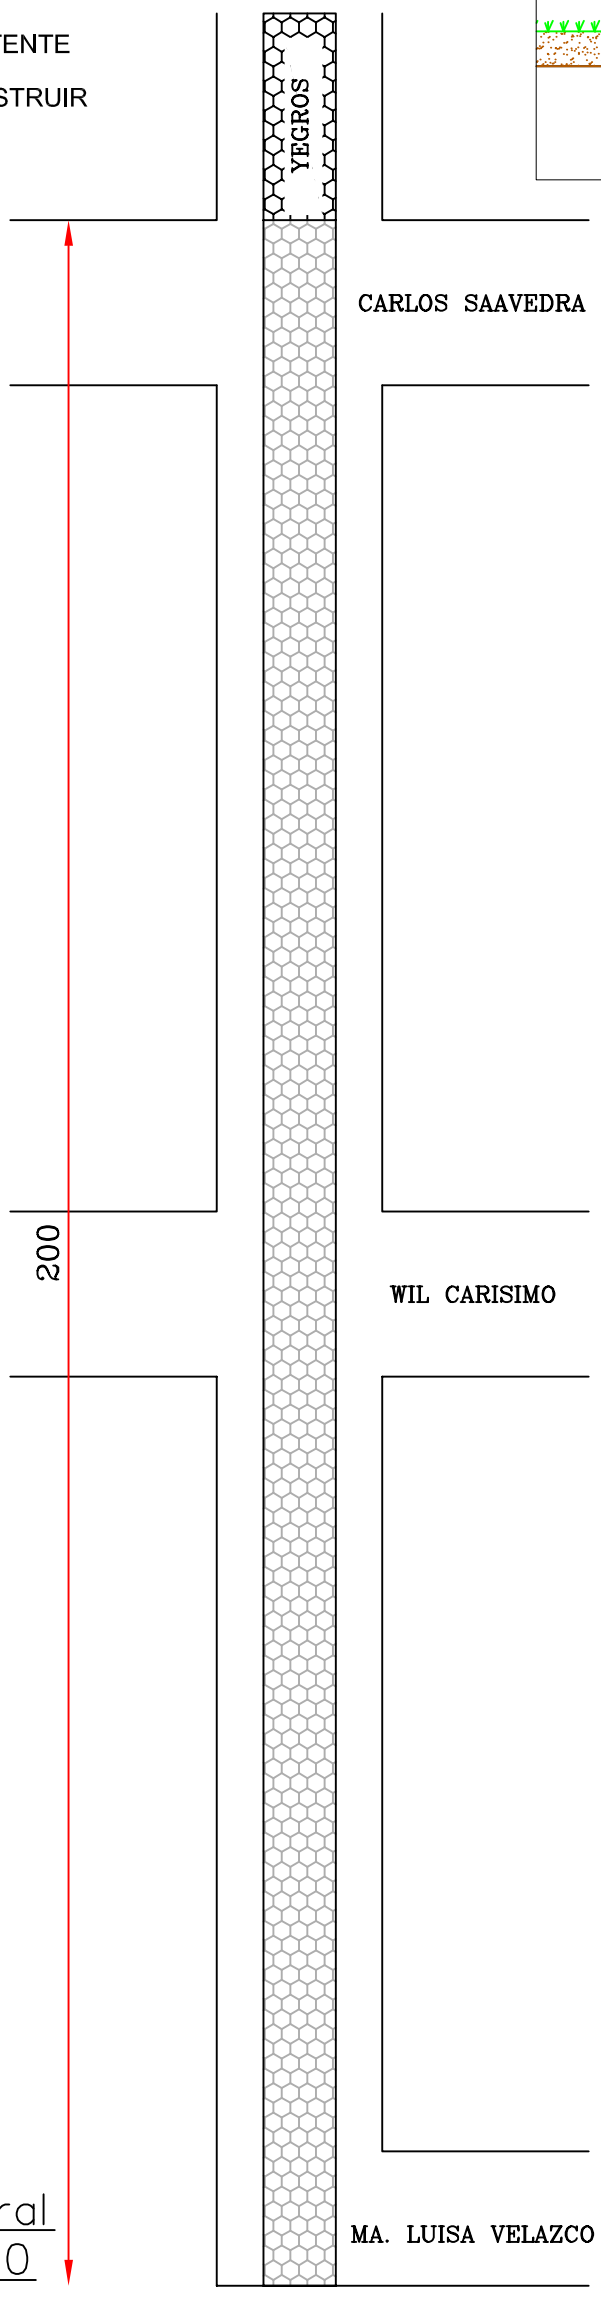

Planta General
Escala 1:750

GOBERNACIÓN DE ÑEEMBUCÚ

OBRA: ADOQUINADO
UBICACION:CALLE YEGROS Bº VILLA PARQUE - PILAR
SOLICITANTE:

RESPONSABLE		**CADISTA**
ARQ. LUIS AYALA		MARIANO SAUCEDO