MUNICIPALIDAD DE CAPIATA

DIRECCION DE INFRAESTRUCTURA PUBLICA Y SERVICIOS

TRAMO: CALLE SAN PABLO, COMPAÑÍA 10 LAURELTY, FRACCIÓN CAMPO VERDE

PLANTA DE UBICACIÓN	Lamina N° DC - 02	Escala 1/500
FECHA : FEBRERO 2021		

PLANTA DE UBICACIÓN

COORDENADAS

X: 459.250 ; Y: 7.194.062

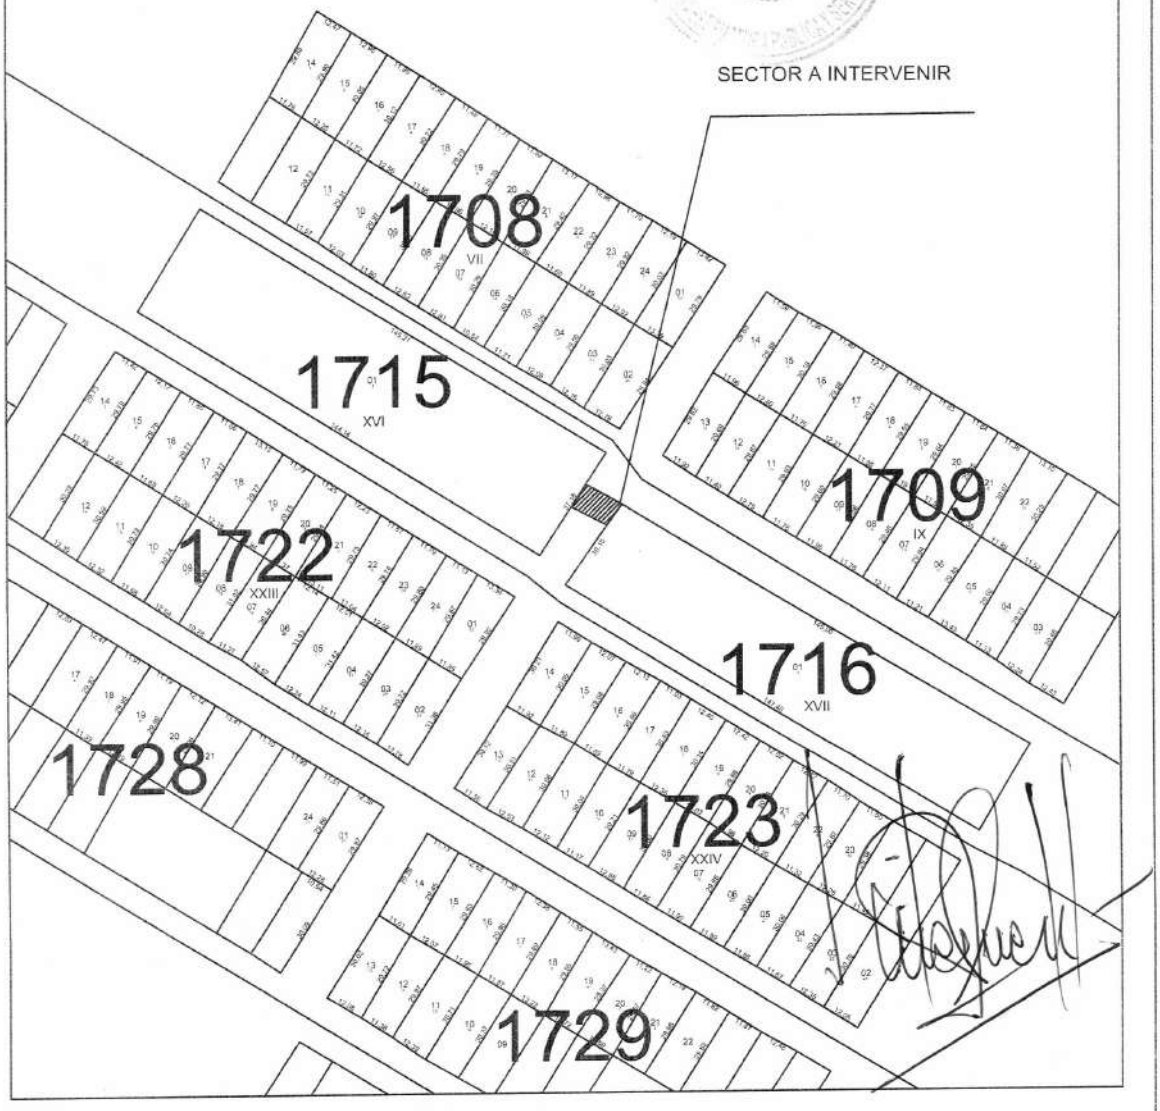

COORDENADAS U.TM

X: 459.250 Y: 7.194.062

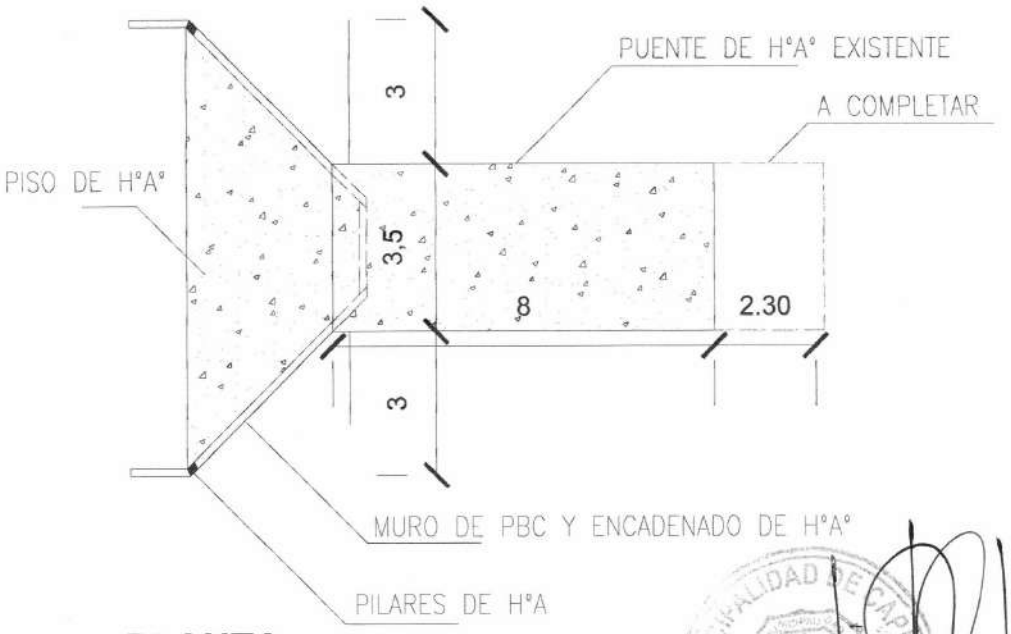

PLANTA

ESC 1/100

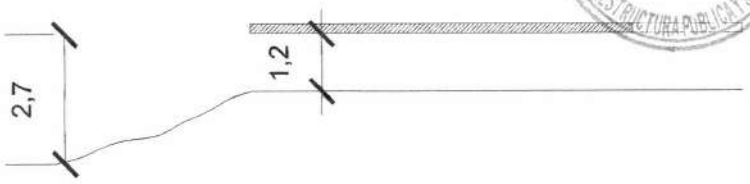

CORTE LONGITUDINAL

ESC 1/100

OBRA: PROYECTO CONSTRUCCIÓN DE LOSA H°A° Y MURO DE PBC	COMPAÑIA 10ma LAURELTY, FRACCIÓN CAMPO VERDE	
	DEPARTAMENTO: CENTRAL DISTRITO. CAPIATA	2021
DIRECCIÓN DE INFRAESTRUCTURA PUBLICA Y SERVICIOS		