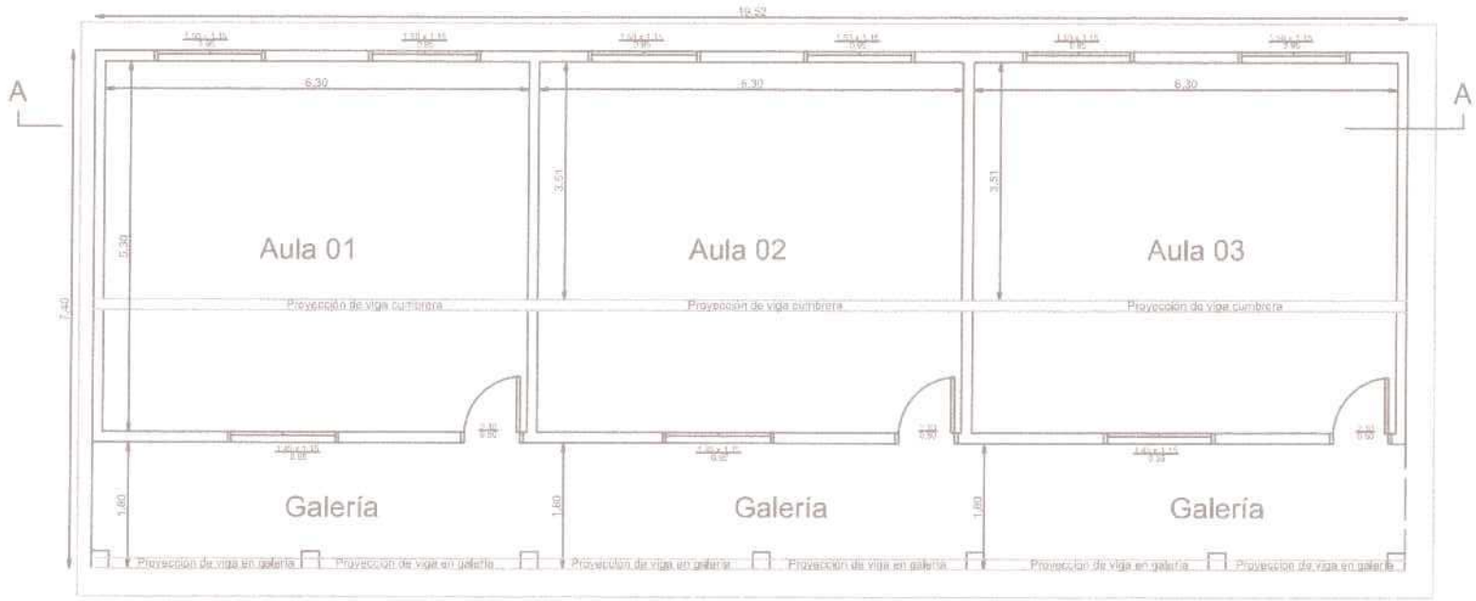

Planta Acotada

MUNICIPALIDAD DE PUERTO PINASCO

PROYECTO: Reparaciones varias.			Lámina
UBICACIÓN: Colegio Nacional Colonia Ceibo - Distrito de Puerto Pinasco		Ing. Fernando Rotela PROYECTISTA	01
Planta Acotada			

Ing. Fernando Rotela
Reg.Prof.N°4.045

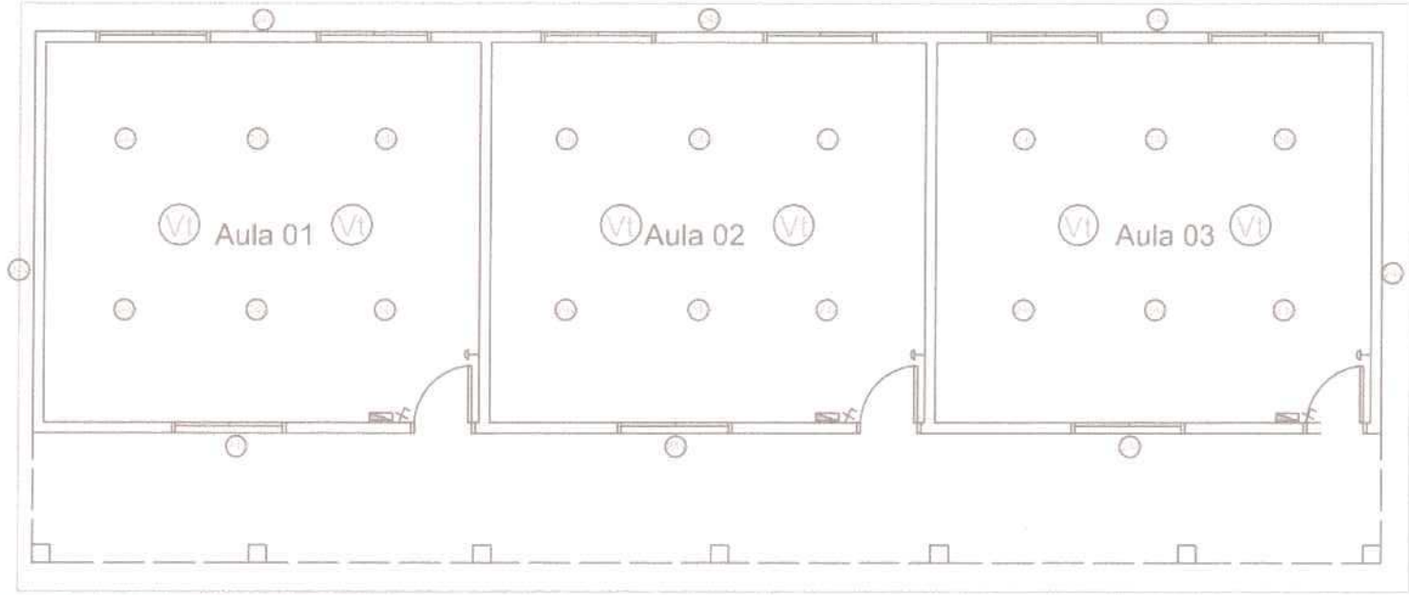

Planta de instalación eléctrica

MUNICIPALIDAD DE PUERTO PINASCO

PROYECTO: Reparaciones varias.	Ing. Fernando Rotela PROYECTISTA	Lámina 02
UBICACIÓN: Colegio Nacional Colonia Ceibo - Distrito de Puerto Pinasco		
Planta de instalación Eléctrica		

Ing. Fernando Rotela
Reg.Prof.N°4.045

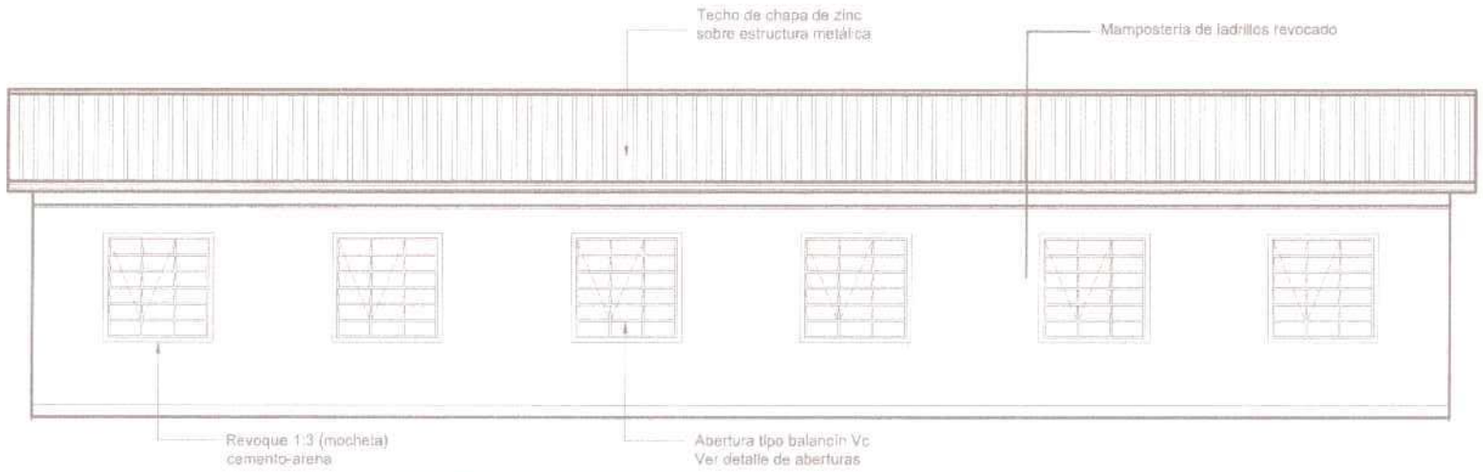

FACHADA POSTERIOR

MUNICIPALIDAD DE PUERTO PINASCO

PROYECTO: Reparaciones varias.	Ing. Fernando Rotela PROYECTISTA	Lámina 03
UBICACIÓN: Colegio Nacional Colonia Ceibo - Distrito de Puerto Pinasco		

Ing. Fernando Rotela
Reg.Prof.N°4.045

FACHADA FRONTAL

MUNICIPALIDAD DE PUERTO PINASCO

PROYECTO: Reparaciones varias.		Ing. Fernando Rotela PROYECTISTA	Lámina
UBICACIÓN: Colegio Nacional Colonia Ceibo - Distrito de Puerto Pinasco			04

Ing. Fernando Rotela
Reg.Prof.N°4.045

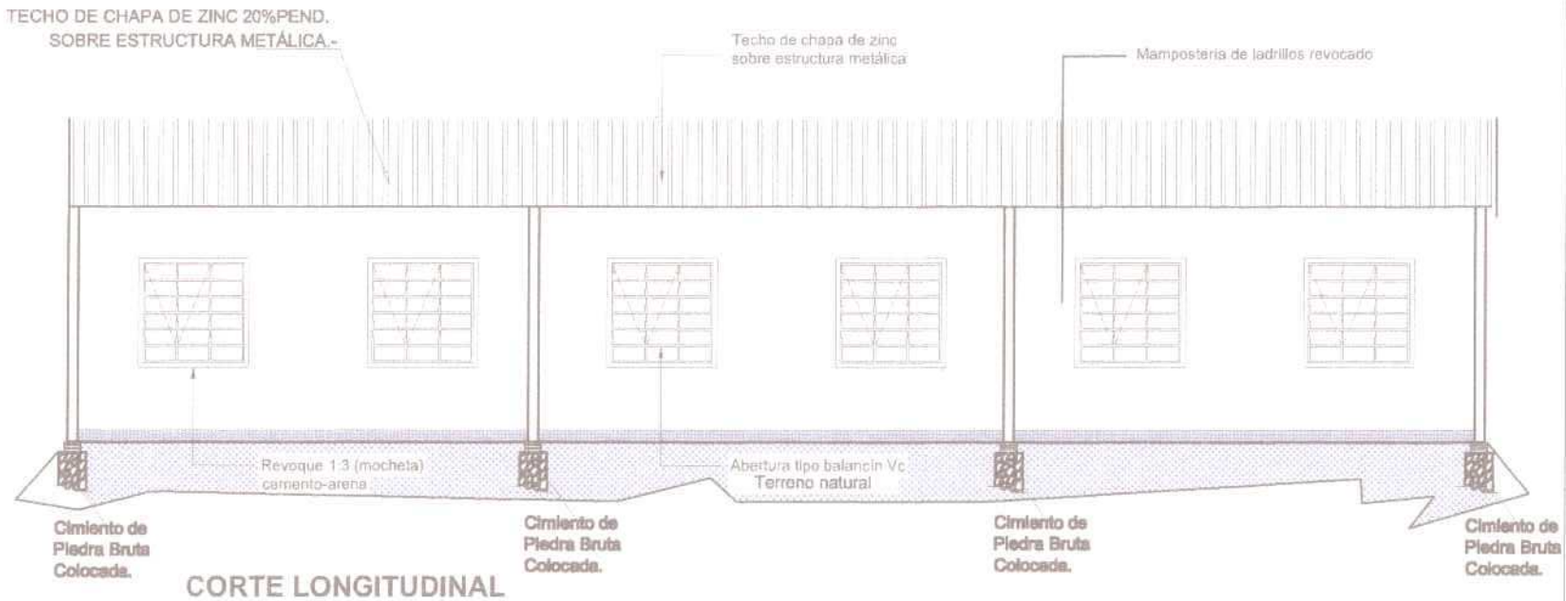

CORTE LONGITUDINAL

MUNICIPALIDAD DE PUERTO PINASCO

PROYECTO: Reparaciones varias.	Ing. Fernando Rotela PROYECTISTA	Lámina 05
UBICACIÓN: Colegio Nacional Colonia Ceibo - Distrito de Puerto Pinasco		
LÁMINA: CORTE		

Ing. Fernando Rotela
Reg.Prof.N°4.045

MUNICIPALIDAD DE PUERTO PINASCO

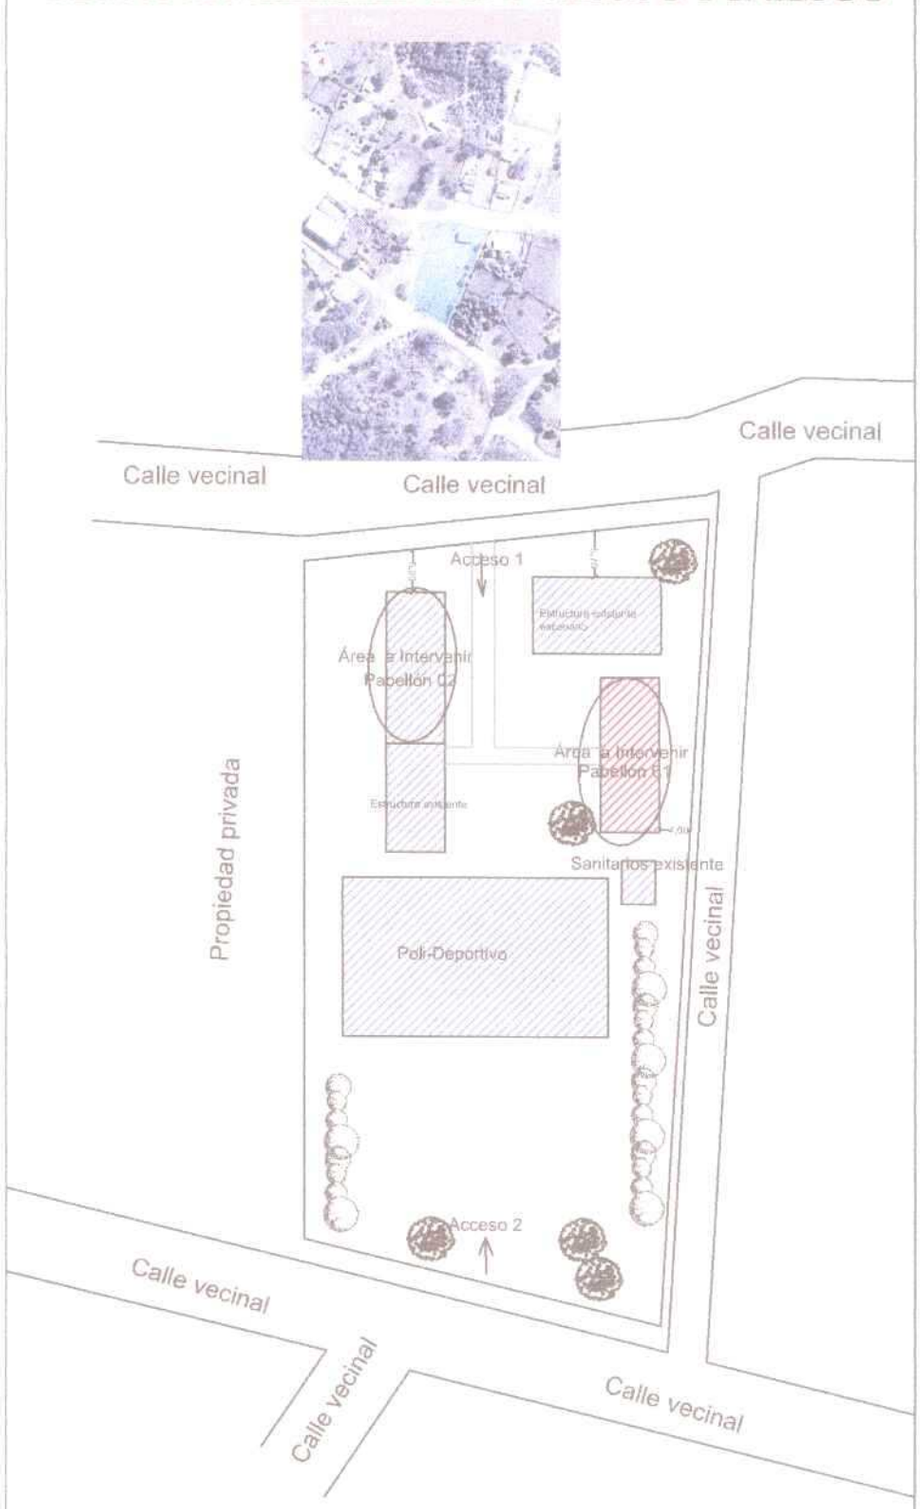

MUNICIPALIDAD DE PUERTO PINASCO

PROYECTO: Reparaciones varias.	Ing. Fernando Rotela Responsable	Lámina 06
UBICACIÓN: Colegio Nacional Colonia Ceibo - Distrito de Puerto Pinasco		

Ing. Fernando Rotela
Reg.Prof.N°4.045

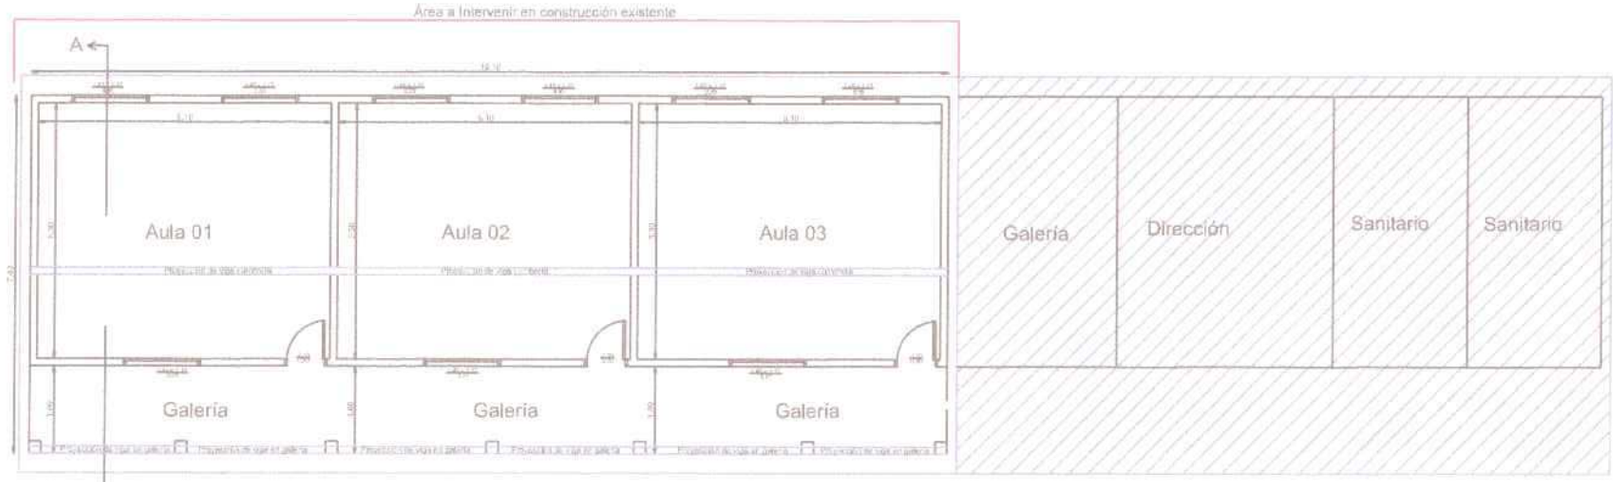

Planta Acotada

MUNICIPALIDAD DE PUERTO PINASCO

PROYECTO: Reparaciones varias.	Ing. Fernando Rotela PROYECTISTA	Lámina 01
UBICACIÓN: Colegio Nacional Colonia Ceibo - Distrito de Puerto Pinasco		
Planta Acotada		

Ing. Fernando Rotela
Reg.Prof.N°4.045

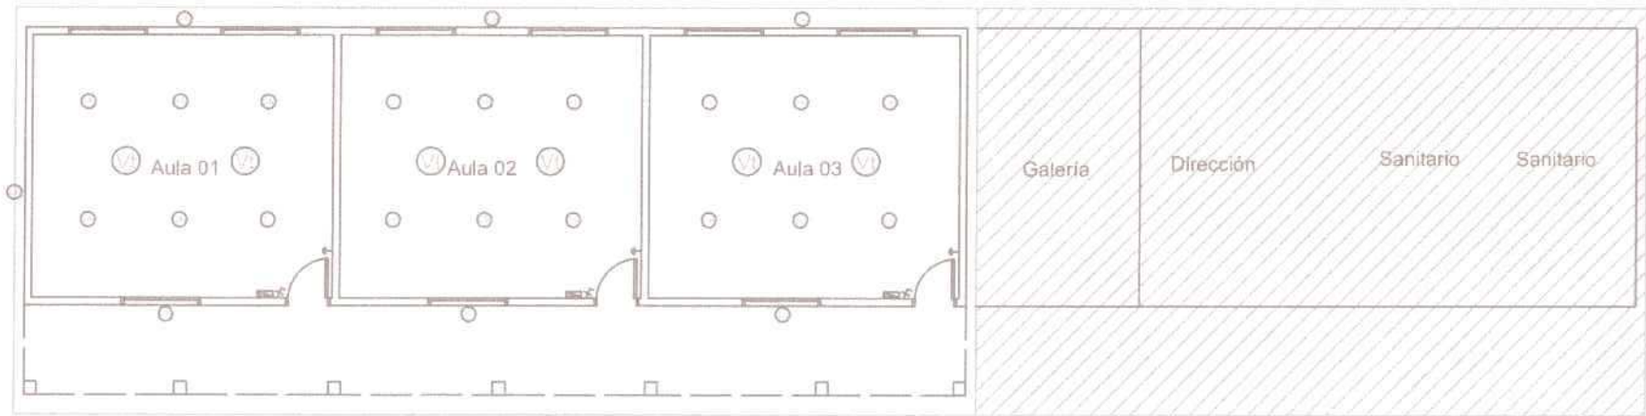

MUNICIPALIDAD DE PUERTO PINASCO

PROYECTO: Reparaciones varias.		Ing. Fernando Rotela PROYECTISTA	Lámina 02
UBICACIÓN: Colegio Nacional Colonia Ceibo - Distrito de Puerto Pinasco			
Planta de instalación Eléctrica			

Ing. Fernando Rotela
Reg.Prof.N°4.045

MUNICIPALIDAD DE PUERTO PINASCO

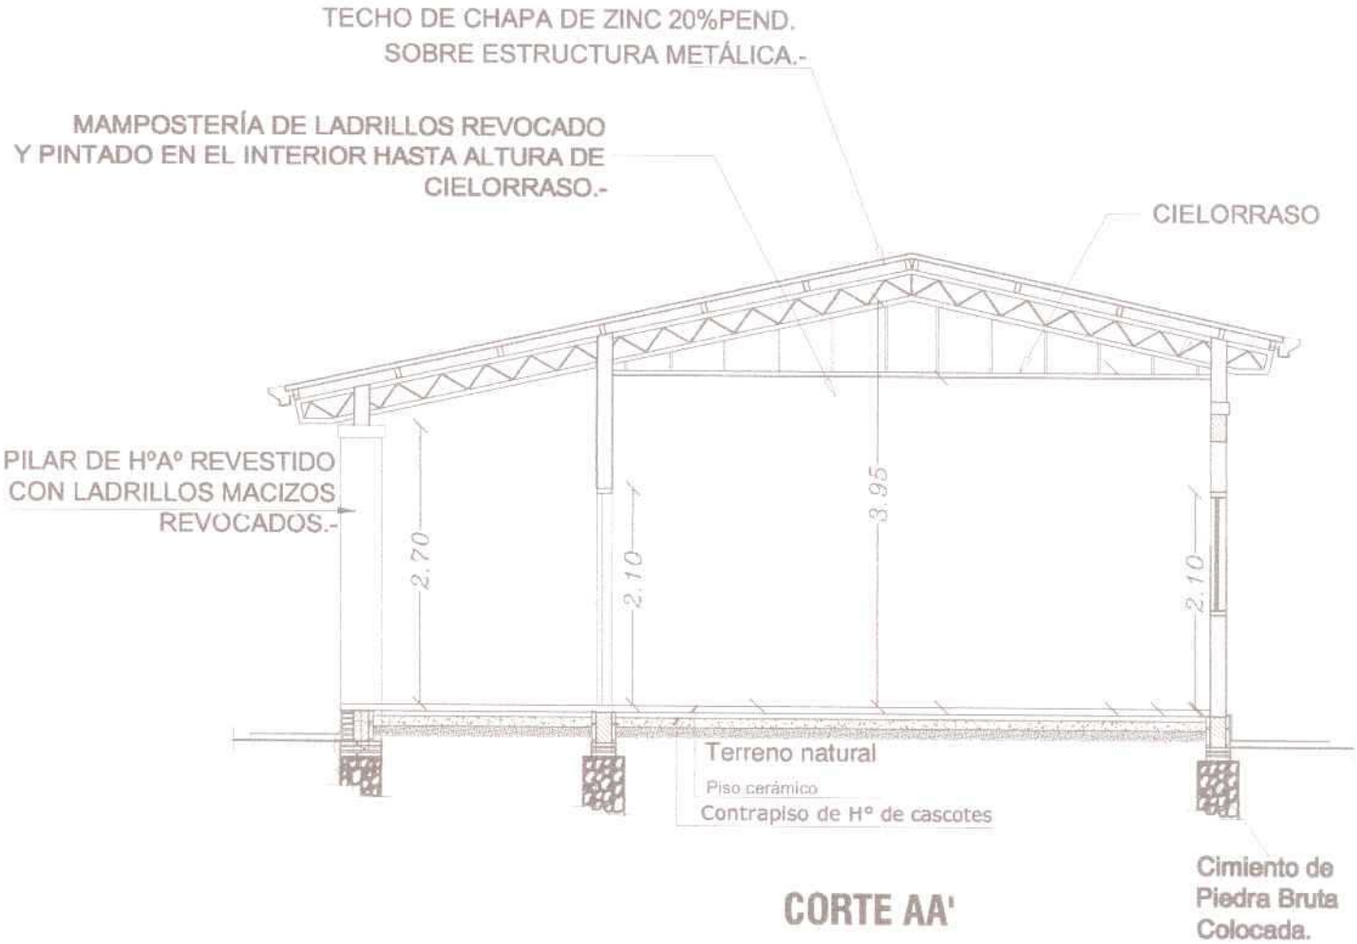

CORTE AA'

MUNICIPALIDAD DE PUERTO PINASCO		
PROYECTO: Reparaciones varias.	Ing. Fernando Rotela PROYECTISTA	Lámina
UBICACIÓN: Colegio Nacional Colonia Ceibo - Distrito de Puerto Pinasco		03
LÁMINA: CORTE A-A		

Ing. Fernando Rotela
Reg. Prof. N° 4.645

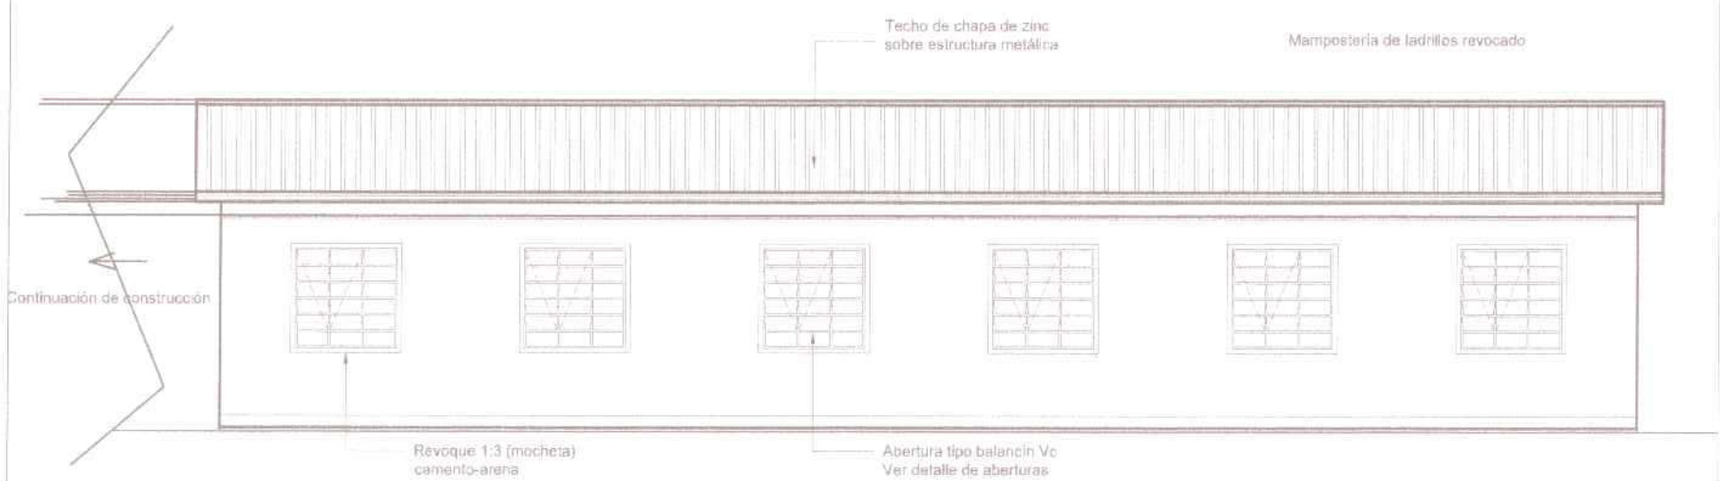

FACHADA POSTERIOR

MUNICIPALIDAD DE PUERTO PINASCO

PROYECTO: Reparaciones varias.		Ing. Fernando Rotela PROYECTISTA	Lámina 04
UBICACIÓN: Colegio Nacional Colonia Ceibo - Distrito de Puerto Pinasco			
LÁMINA: FACHADAS			

Ing. Fernando Rotela
Reg.Prof.N°4.045

FACHADA FRONTAL

MUNICIPALIDAD DE PUERTO PINASCO

PROYECTO: Reparaciones varias.		Ing. Fernando Rotela PROYECTISTA	Lámina 05
UBICACIÓN: Colegio Nacional Colonia Ceibo - Distrito de Puerto Pinasco			
LÁMINA: FACHADAS			

Ing. Fernando Rotela
Reg.Prof.N°4.045

MUNICIPALIDAD DE PUERTO PINASCO

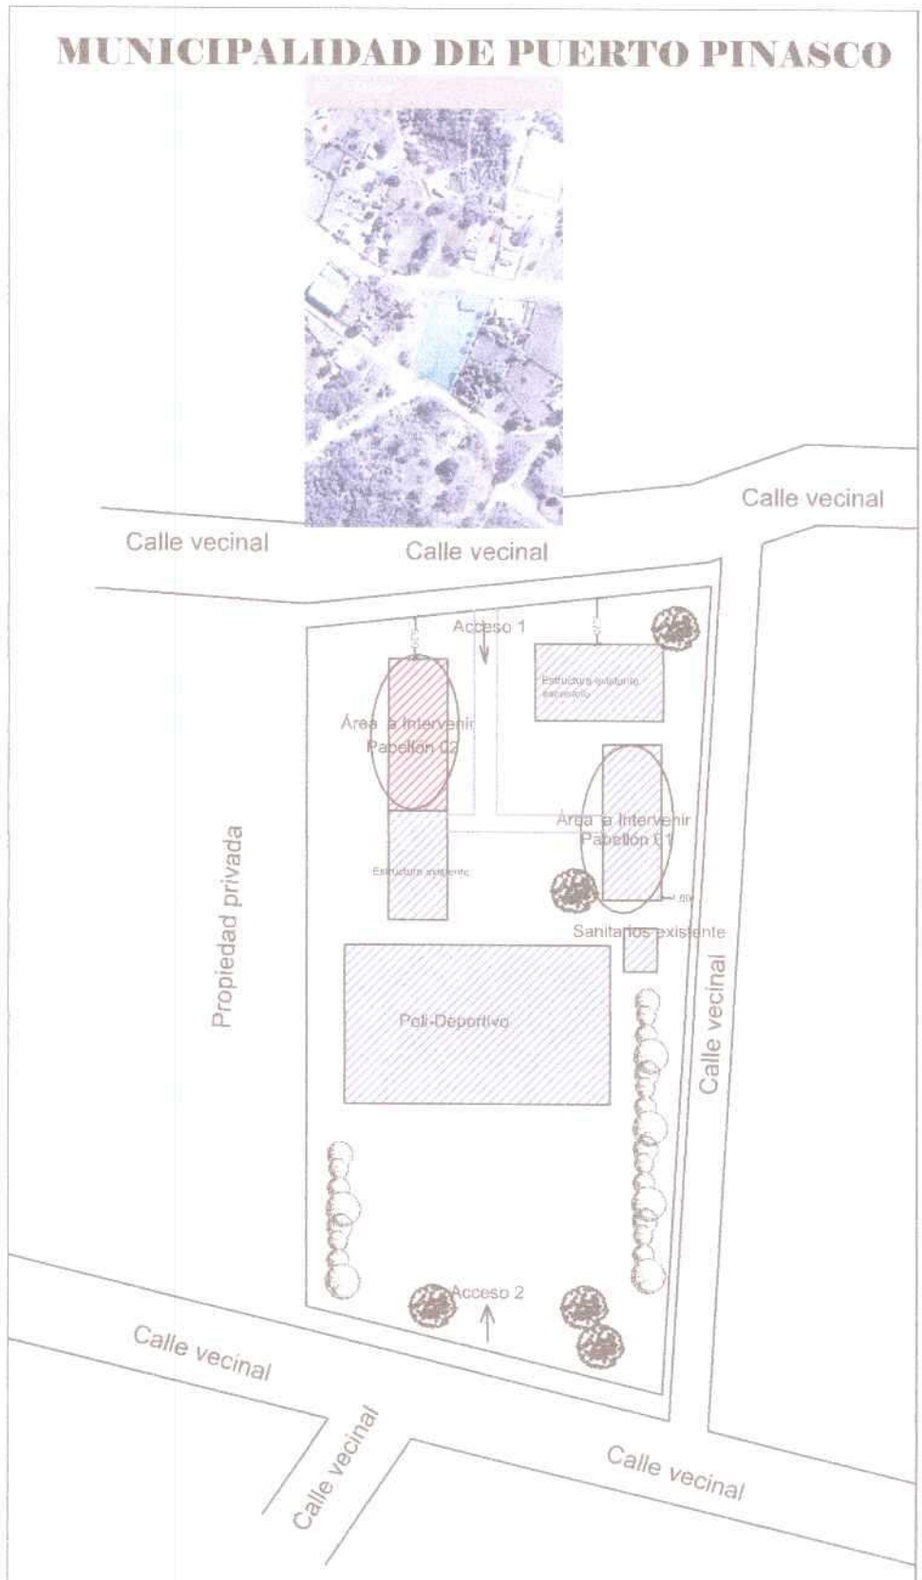

MUNICIPALIDAD DE PUERTO PINASCO

PROYECTO: Reparaciones varias.		Lámina
UBICACIÓN: Colegio Nacional Colonia Ceibo - Distrito de Puerto Pinasco		06
Planta de ubicación		

Ing. Fernando Rotela
Reg.Prof.N°4.045