Proyecto a ejecutar: PAVIMENTO TIPO EMPEDRADO

Beneficiario: CALLE ITURBE E/ AQUIDABAN Y ASUNCION

Contratante: Municipalidad de Paraguarí

Profesional encargado: Ing. Julio Godoy

Ubicación: BARRIO SANTA ANA (AREA URBANA) - DISTRITO DE PARAGUARÍ **ID N°**

Area a pavimentar: 672,93 m2

Construcción de Pavimento tipo Empedrado

PLANILLA DE CÓMPUTO Y PRESUPUESTO

1	2	3	4	5	6
Ítem	Descripción	Unidad de Medida	Cantidad	Precio Unitario (IVA incluido)	Precio Total (IVA incluido)
a)	TRABAJOS PRELIMINARES				
a.1	Limpieza del lugar y desbroce de la capa vegetal	m2	672,93		
a.2	Replanteo y marcacion de obra	m2	672,93		
b)	MOVIMIENTO DE SUELO				
b.1	Ajuste de nivel, excavacion y corte del terraplen	m2	672,93		
b.2	Relleno y compactacion de suelo	m3	90,58		
b.3	Retiro de basuras y material excedente	m3	30,26		
b.4	Colchon de arena con espesor promedio igual a 20 cm	m3	134,58		
c)	CORDON DE HORMIGON SIMPLE				
c.1	Exacavación manual en suelo duro	m3	3,77		
c.2	Provisión y colocacion de cordones de hormigon prefabricados de espesor =10 cm, altura= 40 cm (fck= 18 MPA)	ml	210,28		
c.3	Macizada de cordones con mortero 1:3 (cemento : arena lavada)	ml	210,28		
d)	PAVIMENTO TIPO EMPEDRADO		-		
d.1	Provisión de piedra bruta	m3	128,47		
d.2	Colocación de piedra (incluye la maceada de la piedra)	m2	672,93		
d.3	Enripiado con piedra triturada 6ta (20 kg/m2) y compactacion de empedrado	tn	13,82		
f)	Servicios generales(señalización de obra, equipos de protección para el personal)	gl	1,00		
g)	CARTEL DE OBRA				
g.1	Cartel de obra de 1,50 x 2,00m	Un	1,00		
h)	LIMPIEZA FINAL				
h.1	Limpieza final y habilitación al trafico	m2	672,93		
				TOTAL Gs	

Son guaraníes:

ING. JULIO GODOY
Proyectista
Municipalidad de Paraguarí

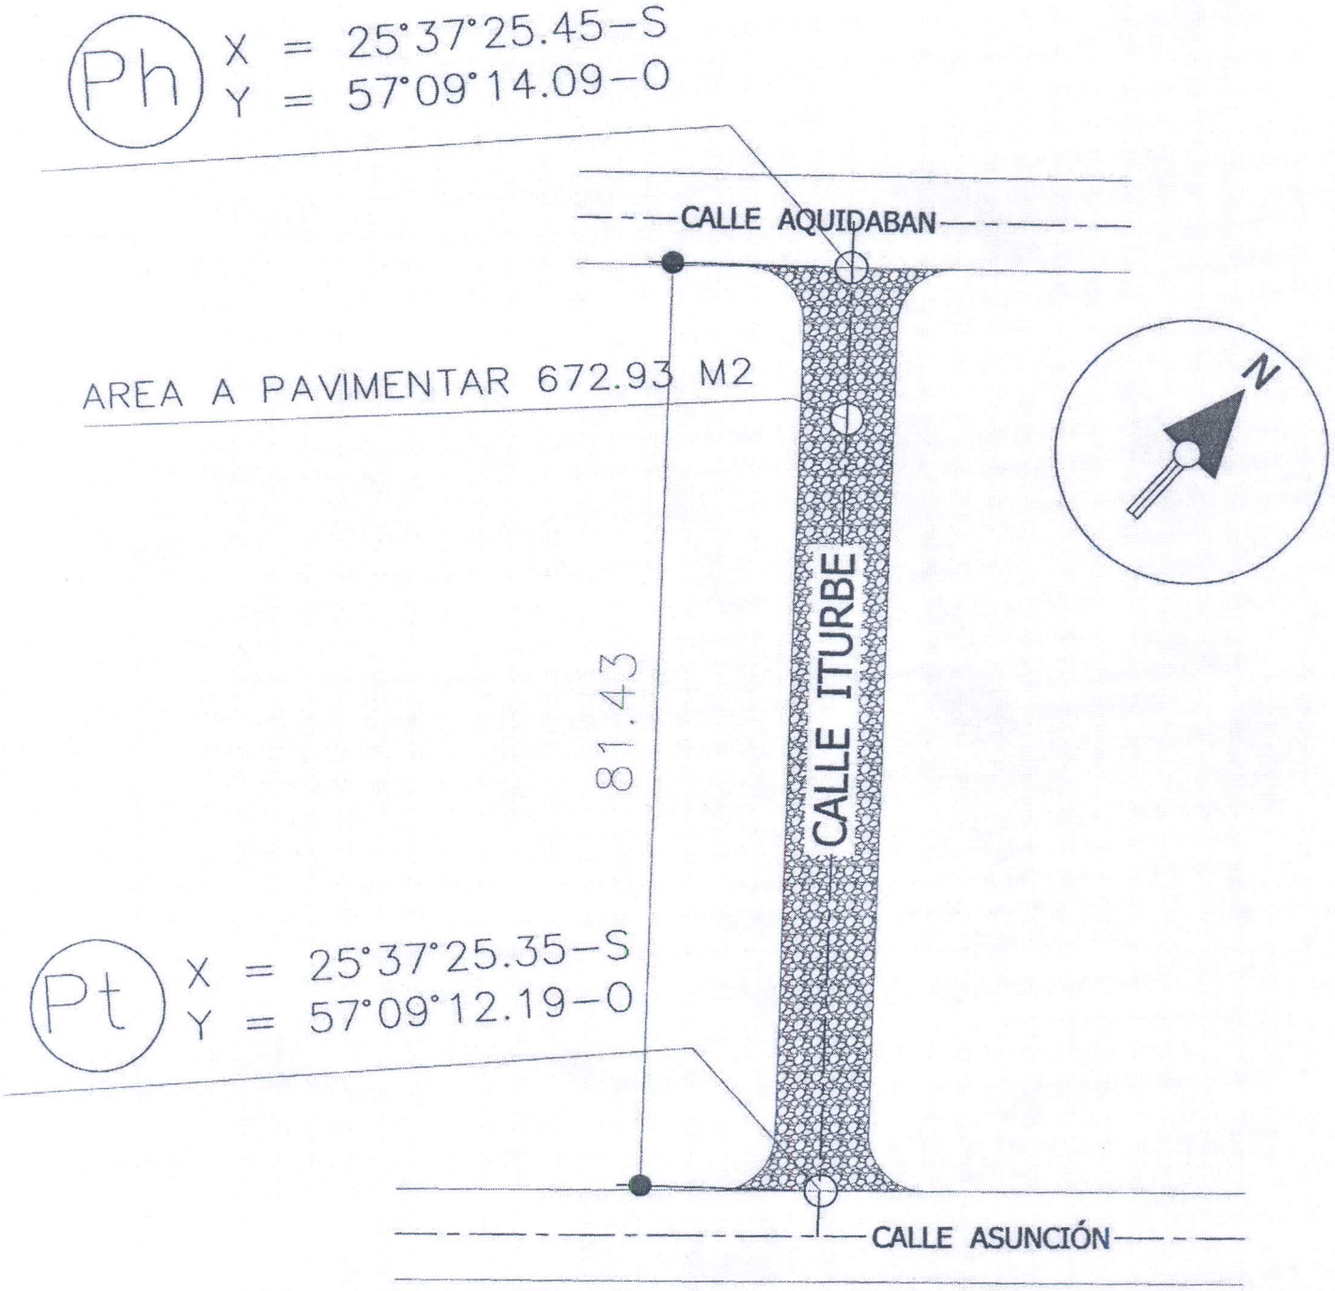

PROYECTO : PAVIMENTO TIPO EMPEDRADO

COMITENTE: Municipalidad de Paraguarí
Lugar: Barrio Santa Ana Distrito: Paraguarí
Departamento: Paraguarí
Calle: Calle Iturbe e/ Aquidabán y Asunción Area= 672,93 m2
Fecha: 10 de Octubre de 2.019
Esc: 1/1250
Profesional encargado: Ing. Julio Godoy

ING. JULIO GODOY
Proyectista
Municipalidad de Paraguarí

Proyecto a ejecutar: PAVIMENTO TIPO EMPEDRADO

Beneficiario: CALLE MCAL ESTIGARRIBIA Y URUGUAY

Contratante: Municipalidad de Paraguarí

Profesional encargado: Ing. Julio Godoy

Ubicación: BARRIO SAN FRANCISCO 2 (AREA URBANA) - DISTRITO DE PARAGUARÍ **ID N°**

Area a pavimentar: 989,98 m2

Construcción de Pavimento tipo Empedrado

PLANILLA DE CÓMPUTO Y PRESUPUESTO

1	2	3	4	5	6
Ítem	Descripción	Unidad de Medida	Cantidad	Precio Unitario (IVA incluido)	Precio Total (IVA incluido)
a)	TRABAJOS PRELIMINARES				
a.1	Limpieza del lugar y desbroce de la capa vegetal	m2	989,98		
a.2	Replanteo y marcacion de obra	m2	989,98		
b)	MOVIMIENTO DE SUELO				
b.1	Ajuste de nivel, excavacion y corte del terraplen	m2	989,98		
b.2	Relleno y compactacion de suelo	m3	138,24		
b.3	Retiro de basuras y material excedente	m3	44,53		
b.4	Colchon de arena con espesor promedio igual a 20 cm	m3	197,99		
c)	CORDON DE HORMIGON SIMPLE				
c.1	Exacavación manual en suelo duro	m3	4,83		
c.2	Provisión y colocacion de cordones de hormigon prefabricados de espesor =10 cm, altura= 40 cm (fck= 18 MPA)	ml	269,44		
c.3	Macizada de cordones con mortero 1:3 (cemento : arena lavada)	ml	269,44		
d)	PAVIMENTO TIPO EMPEDRADO		-		
d.1	Provisión de piedra bruta	m3	189,00		
d.2	Colocación de piedra (incluye la maceada de la piedra)	m2	989,98		
d.3	Enripiado con piedra triturada 6ta (20 kg/m2) y compactacion de empedrado	tn	20,33		
f)	Servicios generales(señalización de obra, equipos de protección para el personal)	gl	1,00		
g)	CARTEL DE OBRA				
g.1	Cartel de obra de 1,50 x 2,00m	Un	1,00		
h)	LIMPIEZA FINAL				
h.1	Limpieza final y habilitación al trafico	m2	989,98		
				TOTAL Gs.	

Son guaraníes:

ING. JULIO GODOY
Proyectista
Municipalidad de Paraguarí

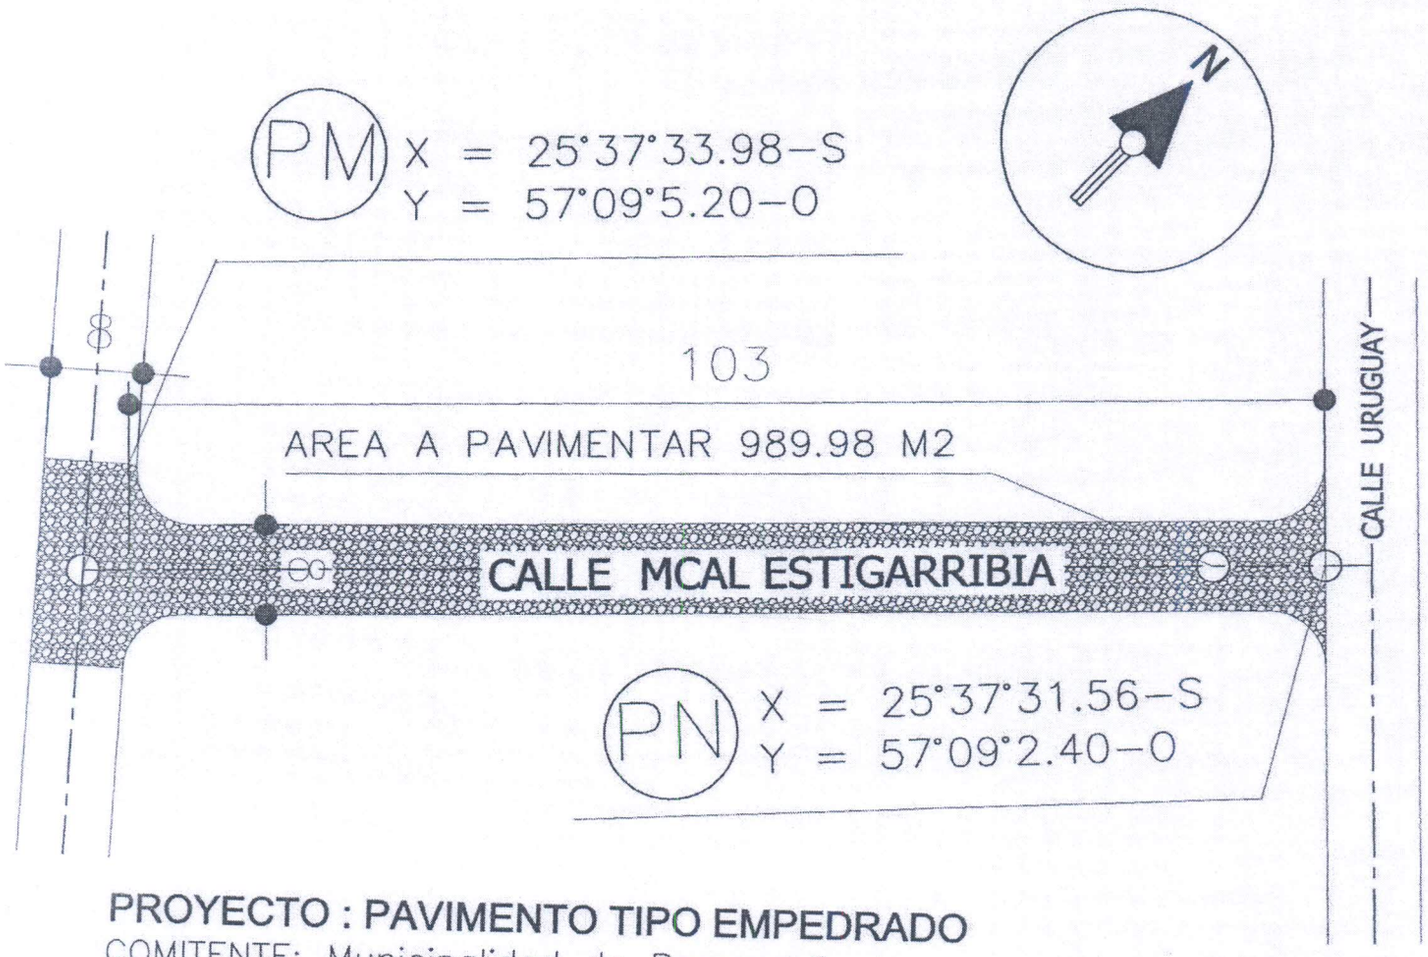

PROYECTO : PAVIMENTO TIPO EMPEDRADO

COMITENTE: Municipalidad de Paraguarí
Lugar: Barrio San Francisco 2 Distrito: Paraguarí
Departamento: Paraguarí
Calle: Calle Mcal Estigarribia y Uruguay Area= 989,98 m2
Fecha: 10 de Octubre de 2.019
Esc: 1/1250
Profesional encargado: Ing. Julio Godoy

ING. JULIO GODOY
Proyectista
Municipalidad de Paraguarí