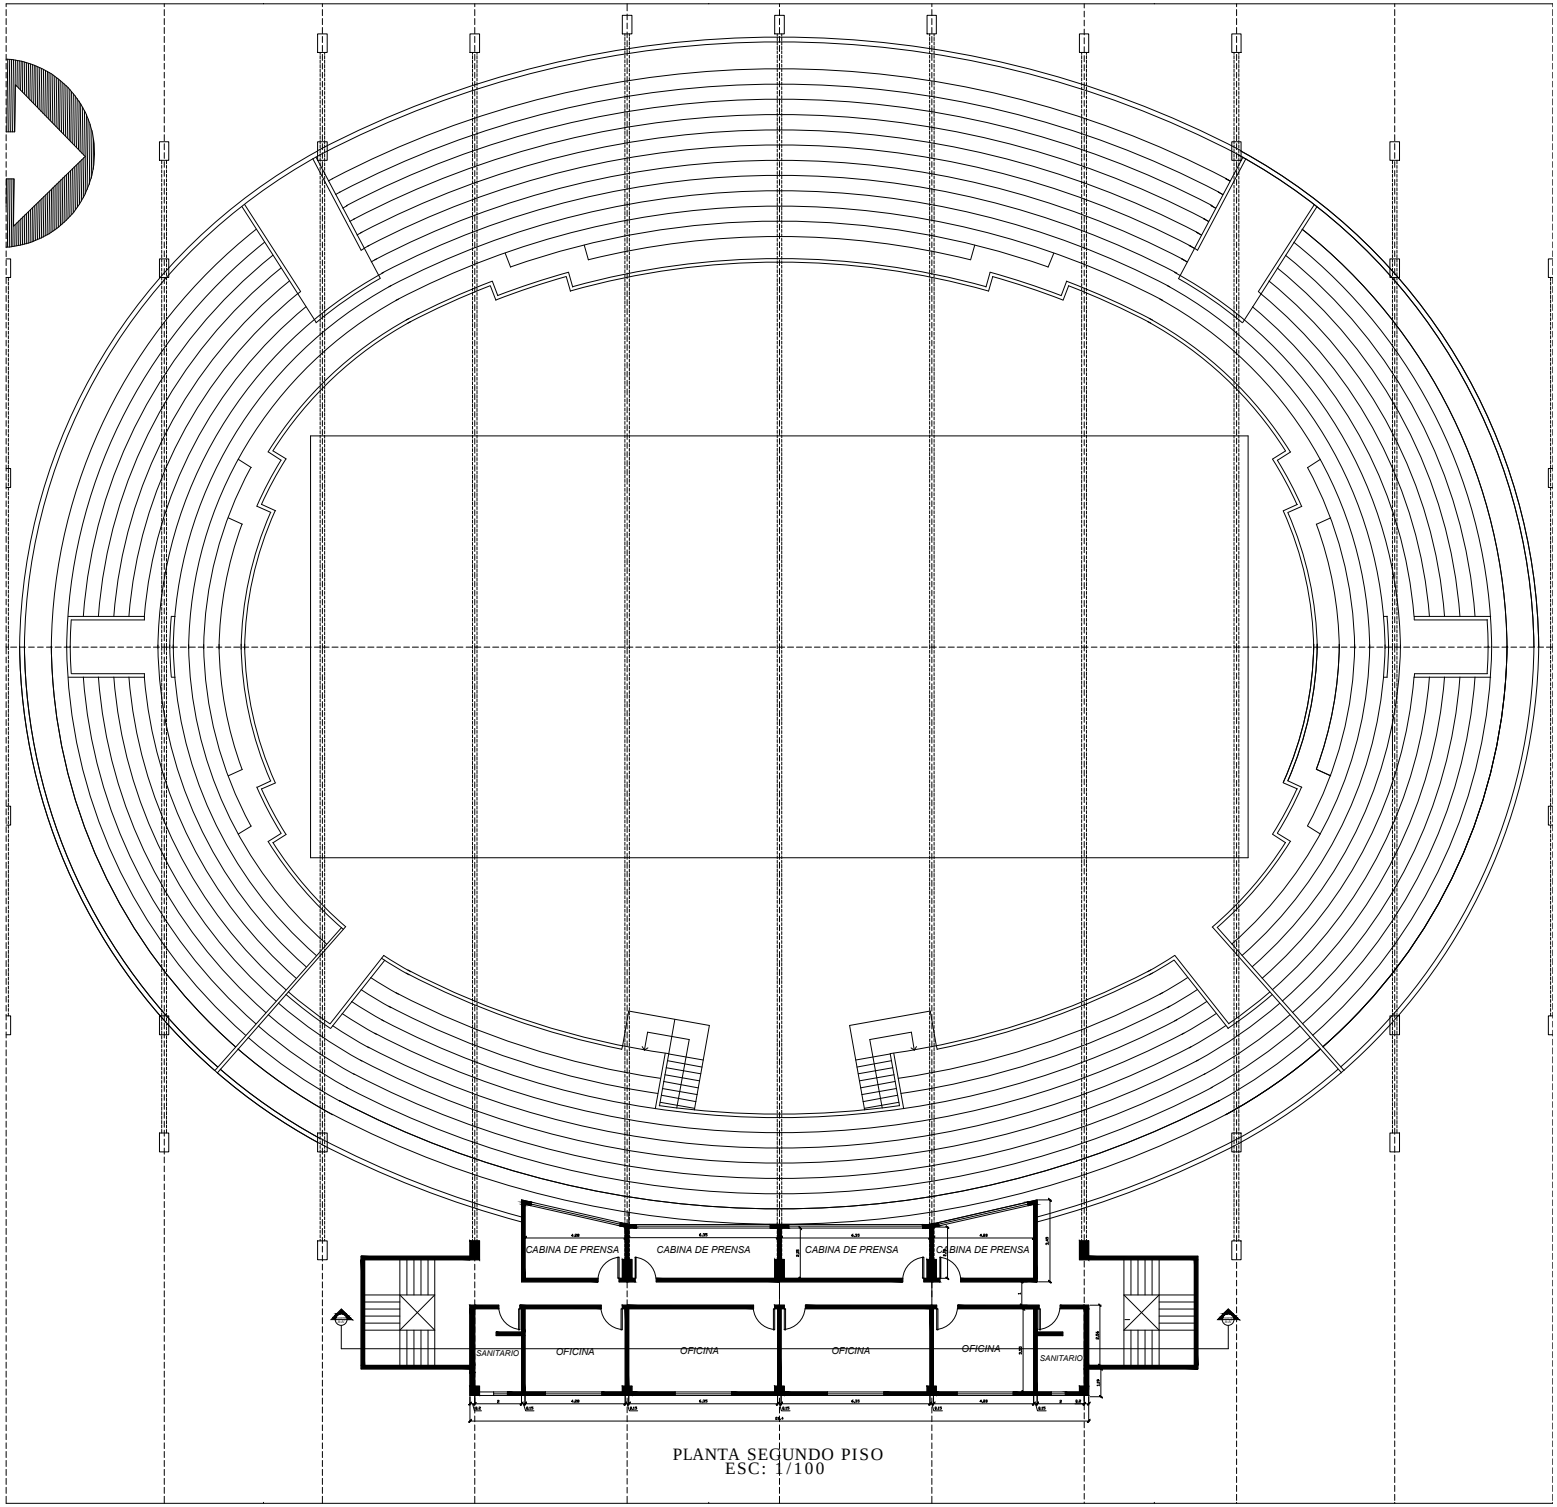


PLANTA SEGUNDO PISO
ESC: 1/100