Empedrado calle Madres Paraguayas

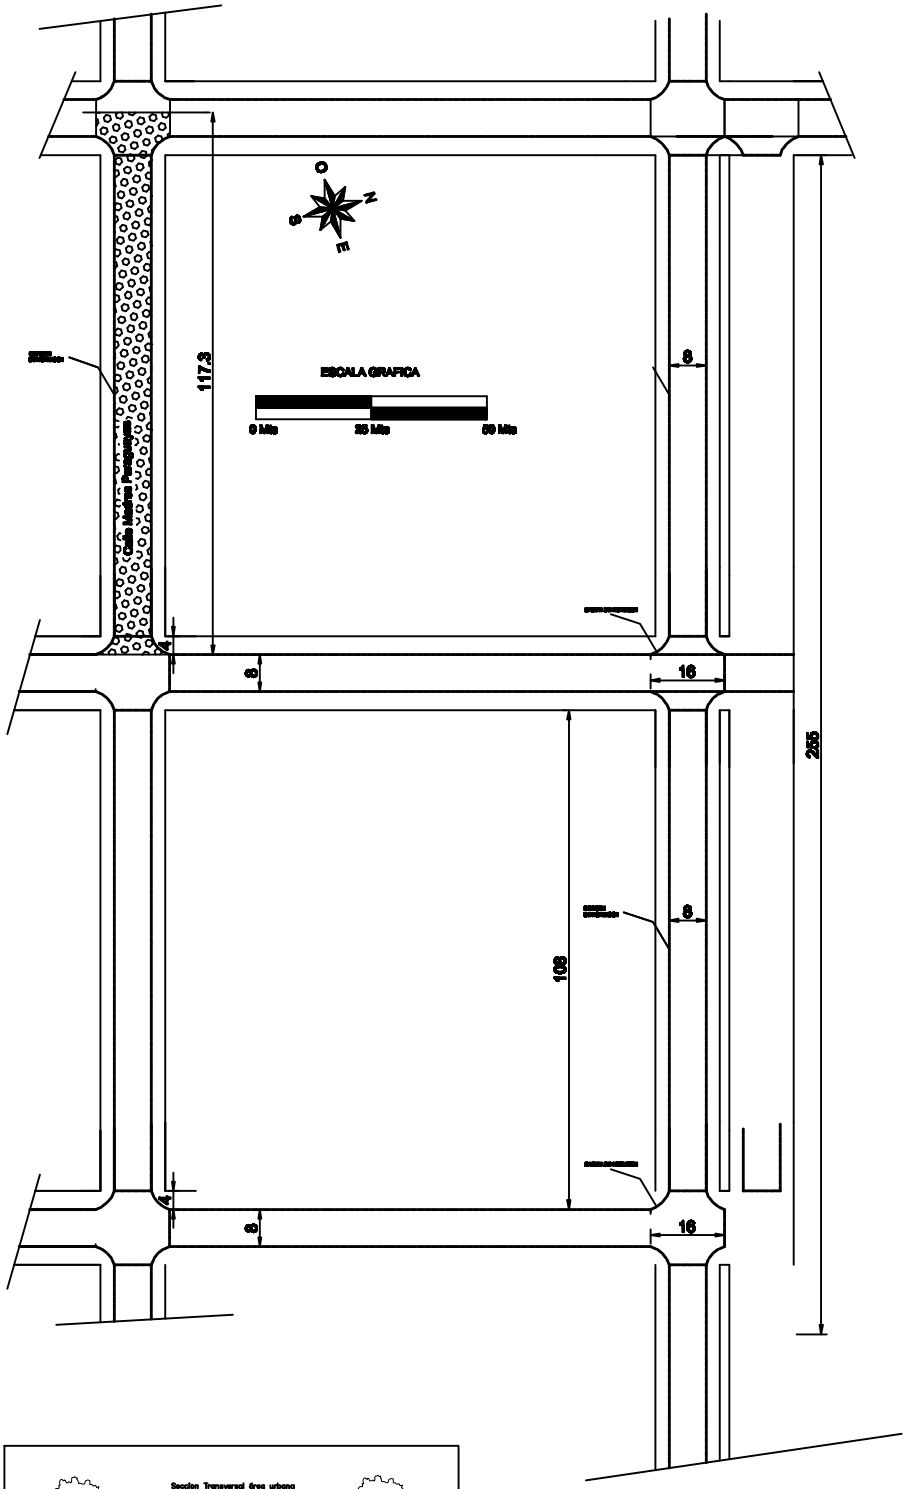

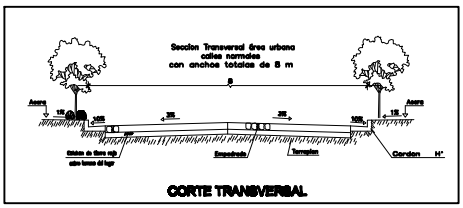

CORTE TRANSVERSAL

Municipalidad de Carlos A. Lopez			
EMPEDRADO CALLE MADRES PARAGUAYAS		Proyecto Ejecutivo	
PAVIMENTO TIPO EMPEDRADO PLANTA ACOTADA, CORTE, UBICACIÓN			
DEPARTAMENTO DE OBRAS			
Este documento es de uso exclusivo de la Municipalidad de CAL	PROYECTO:	Fecha:	Plano N°:
	CALCULO:		
	DIBUJO:	Escala Original:	
Obs.:	DT/D.P.E.:		