Esc. Bas Nº 5539 Niño Jesús
Procopio - Mbaracayú

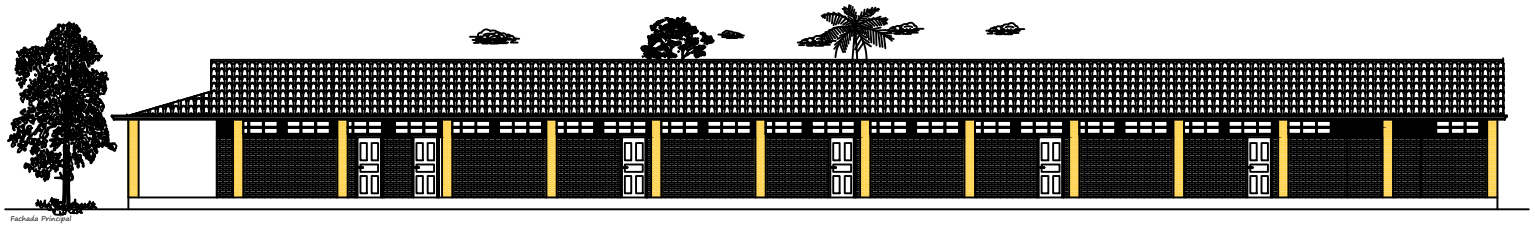

Fachada Principal

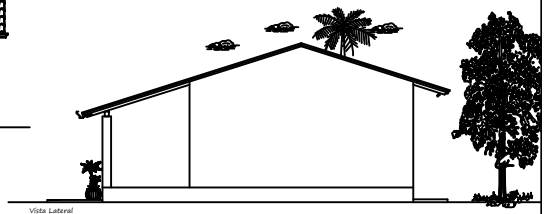

Vista Lateral

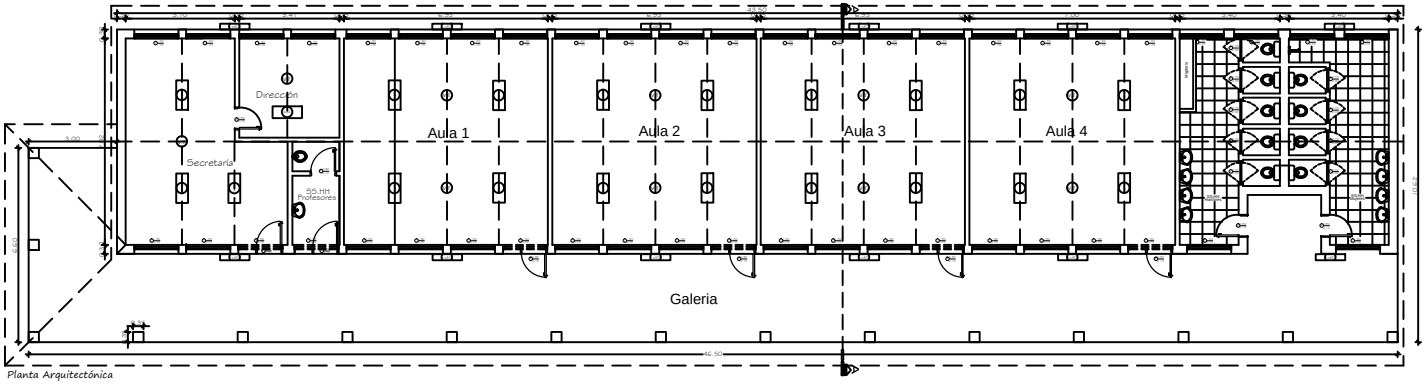

Planta Arquitectónica

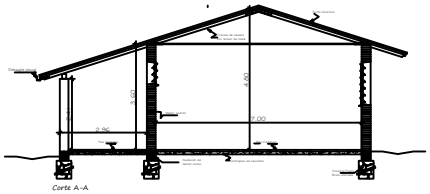

Corte A-A

Municipalidad de Mbaracayú

INTENDENTE:	Edir Eduar Lermen Ritter
PROYECTO:	Refacción de Aulas
PROPIETARIO:	Esc. Bas. Nº 5539 Niño Jesús
UBICACIÓN:	Col. Procopio - Mbaracayú
ELABORACIÓN:	Arq. Ana Nidia Ortiz D.
AÑO:	2.019.-

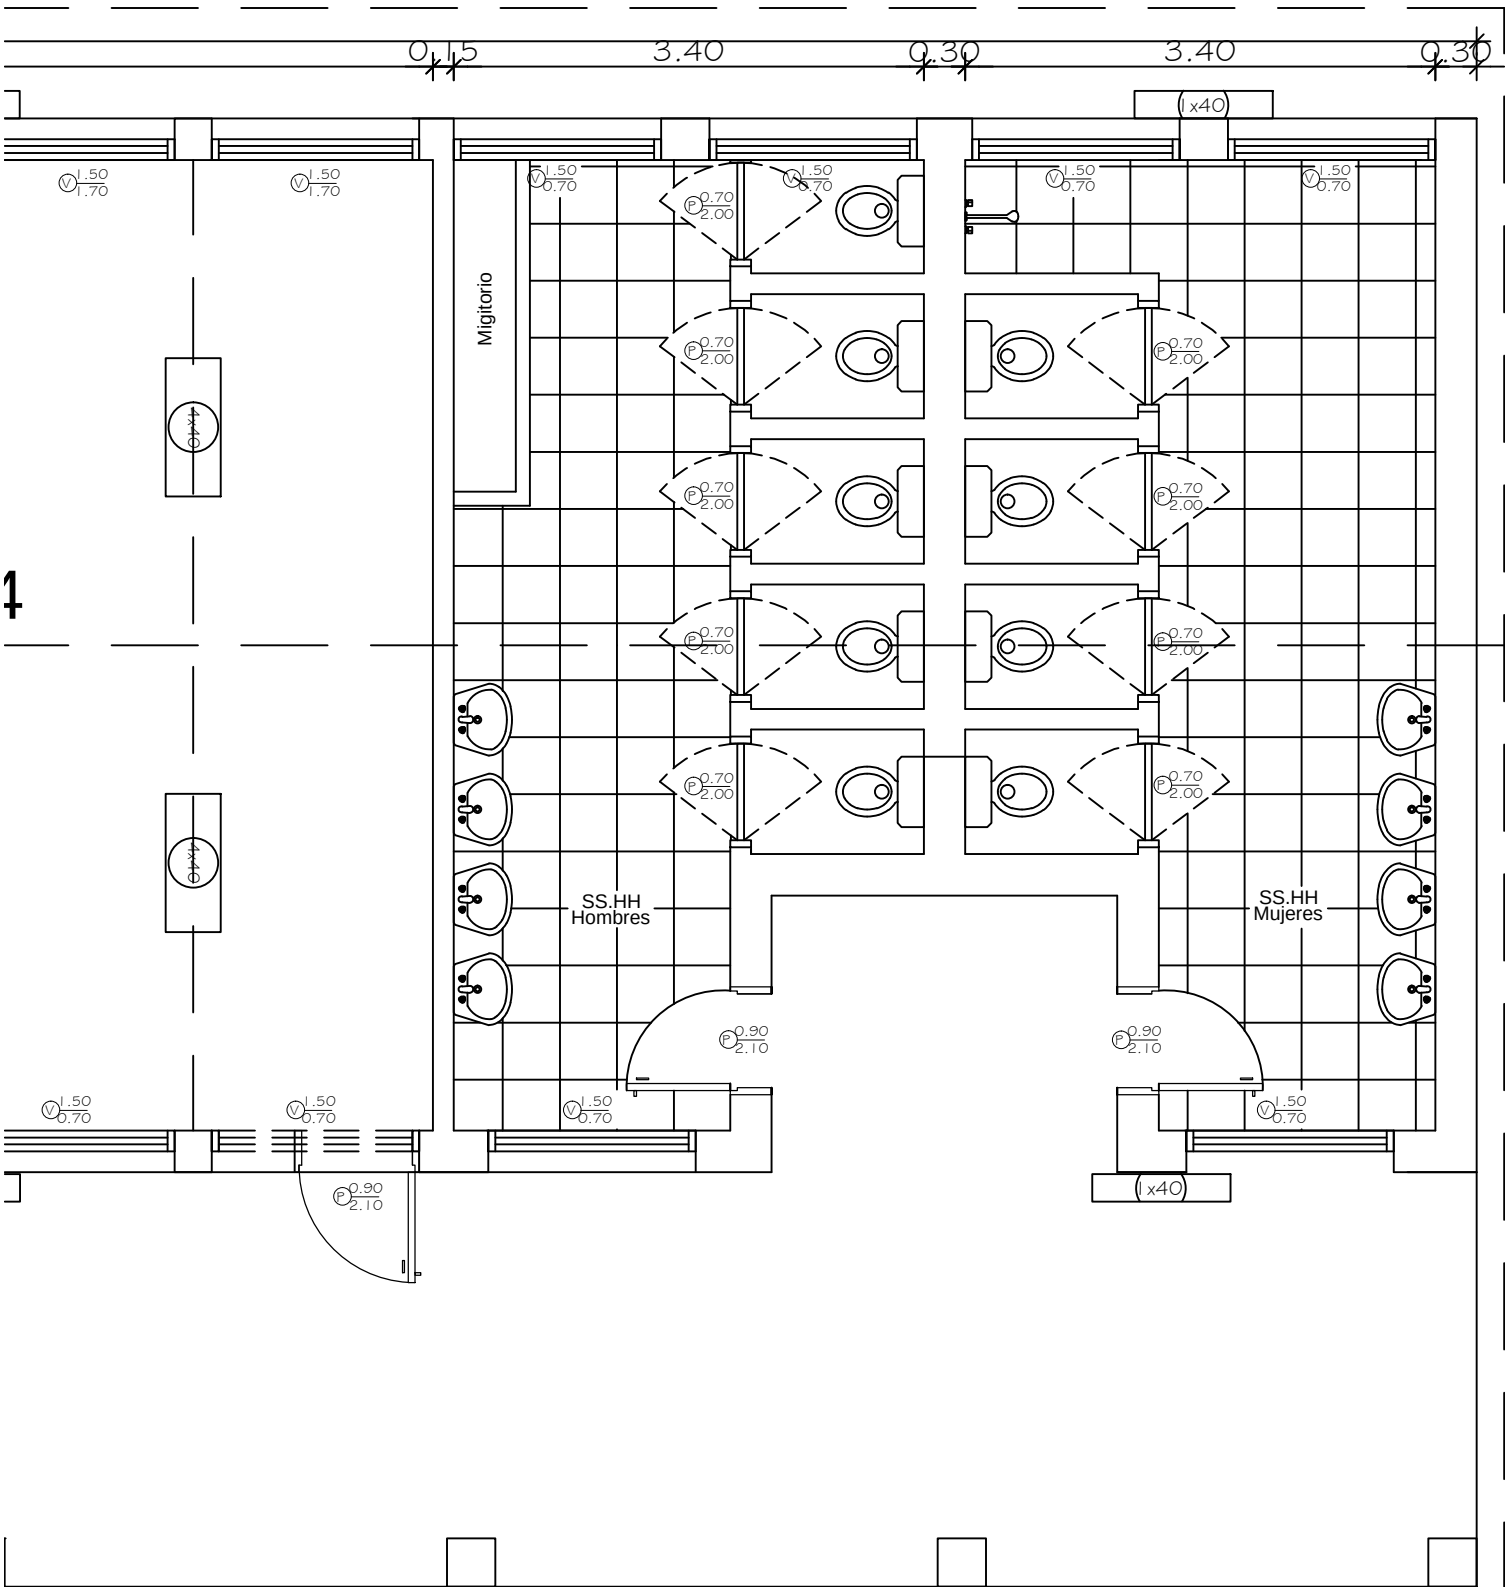
0.15
3.40
0.30
3.40
0.30
1x40
Migitorio
SS.HH
Hombres
SS.HH
Mujeres
4x40
4x40
1x40
V 1.50/1.70
V 1.50/0.70
P 0.70/2.00
P 0.90/2.10

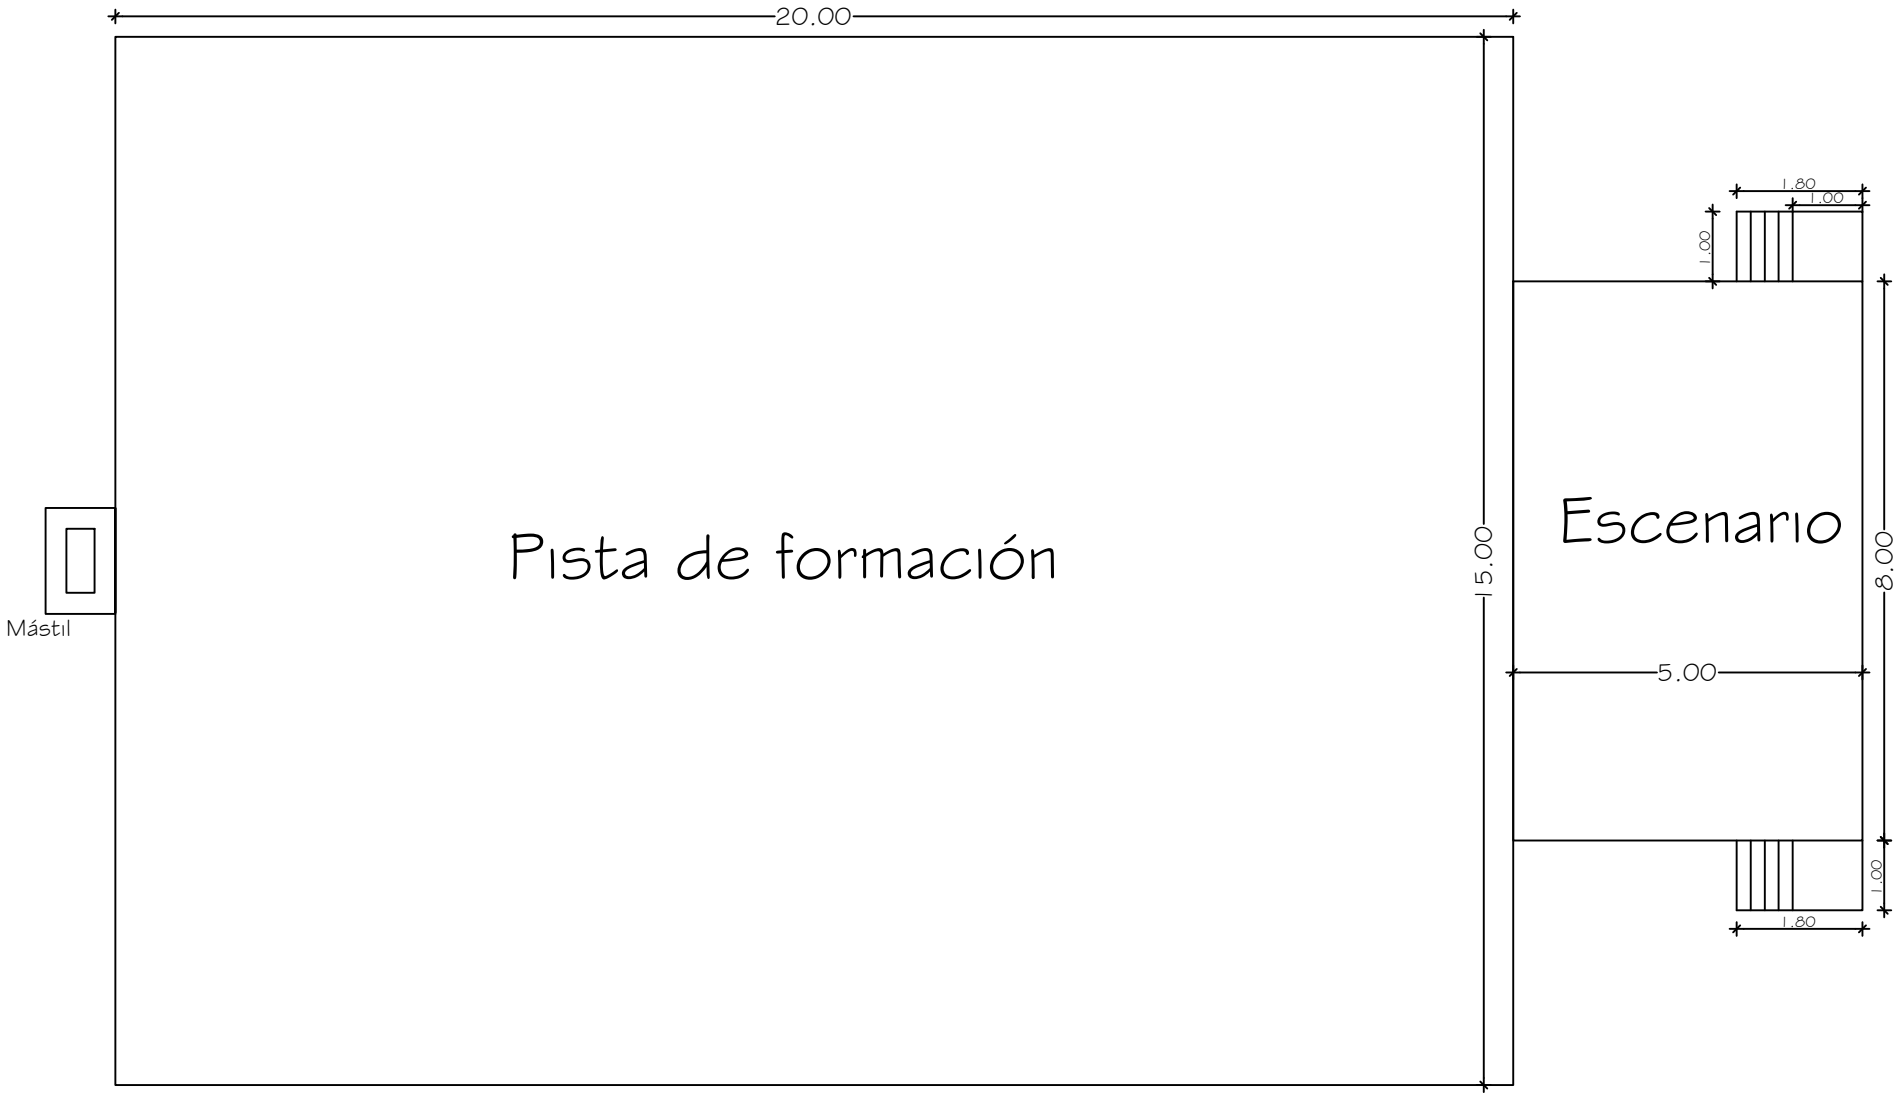

Municipalidad de Mbaracayú
INTENDENTE: Edir Eduar Lermen Ritter
PROYECTO: Refacción de Aulas
PROPIETARIO: Esc. Bas. Nº 5539 Niño Jesús
UBICACIÓN: Col. Procopio - Mbaracayú
ELABORACIÓN: Arq. Ana Nidia Ortiz D.
AÑO: 2.019.-

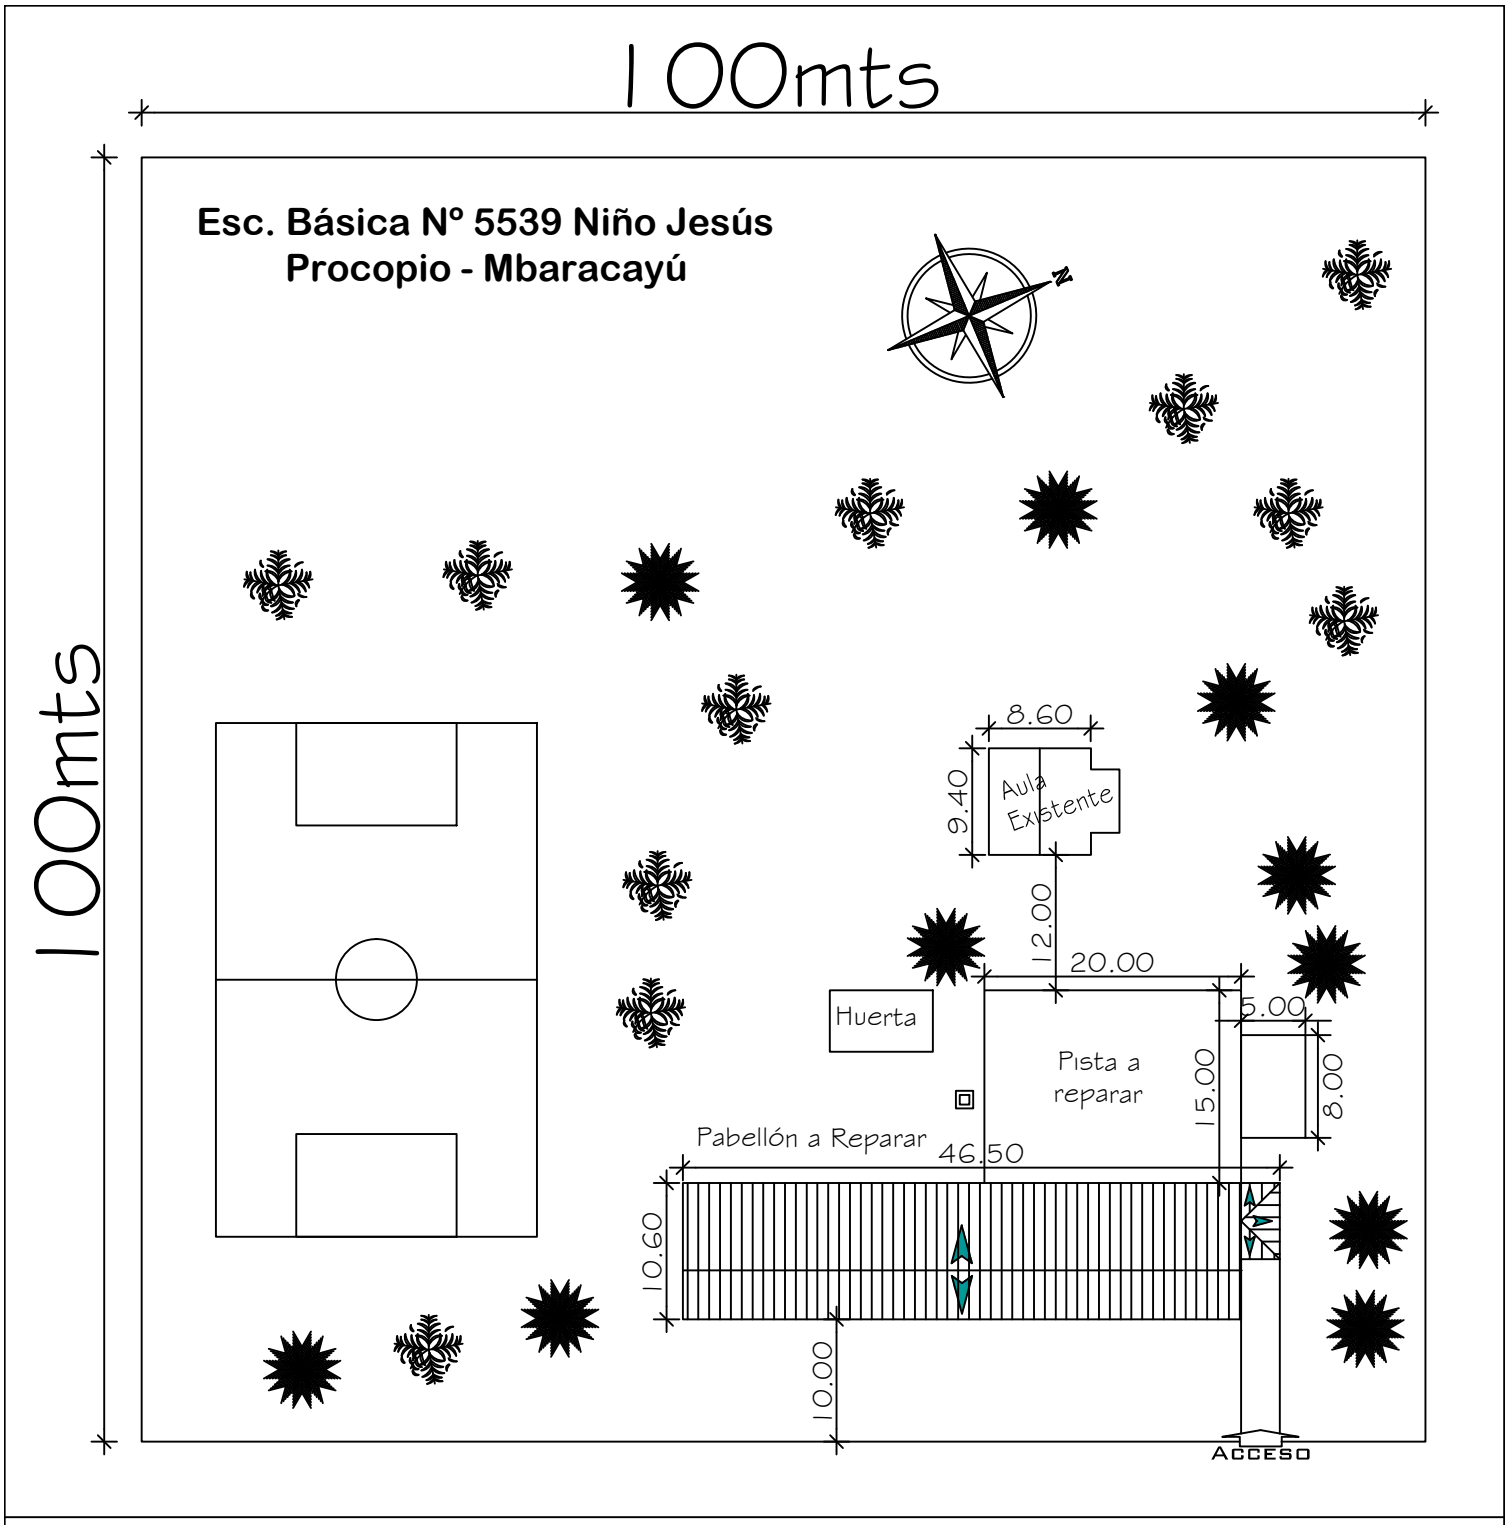

Calle

CROQUIS DE IMPLANTACIÓN