SEGUNDO TRAMO 480,0 MTS. LINEALES

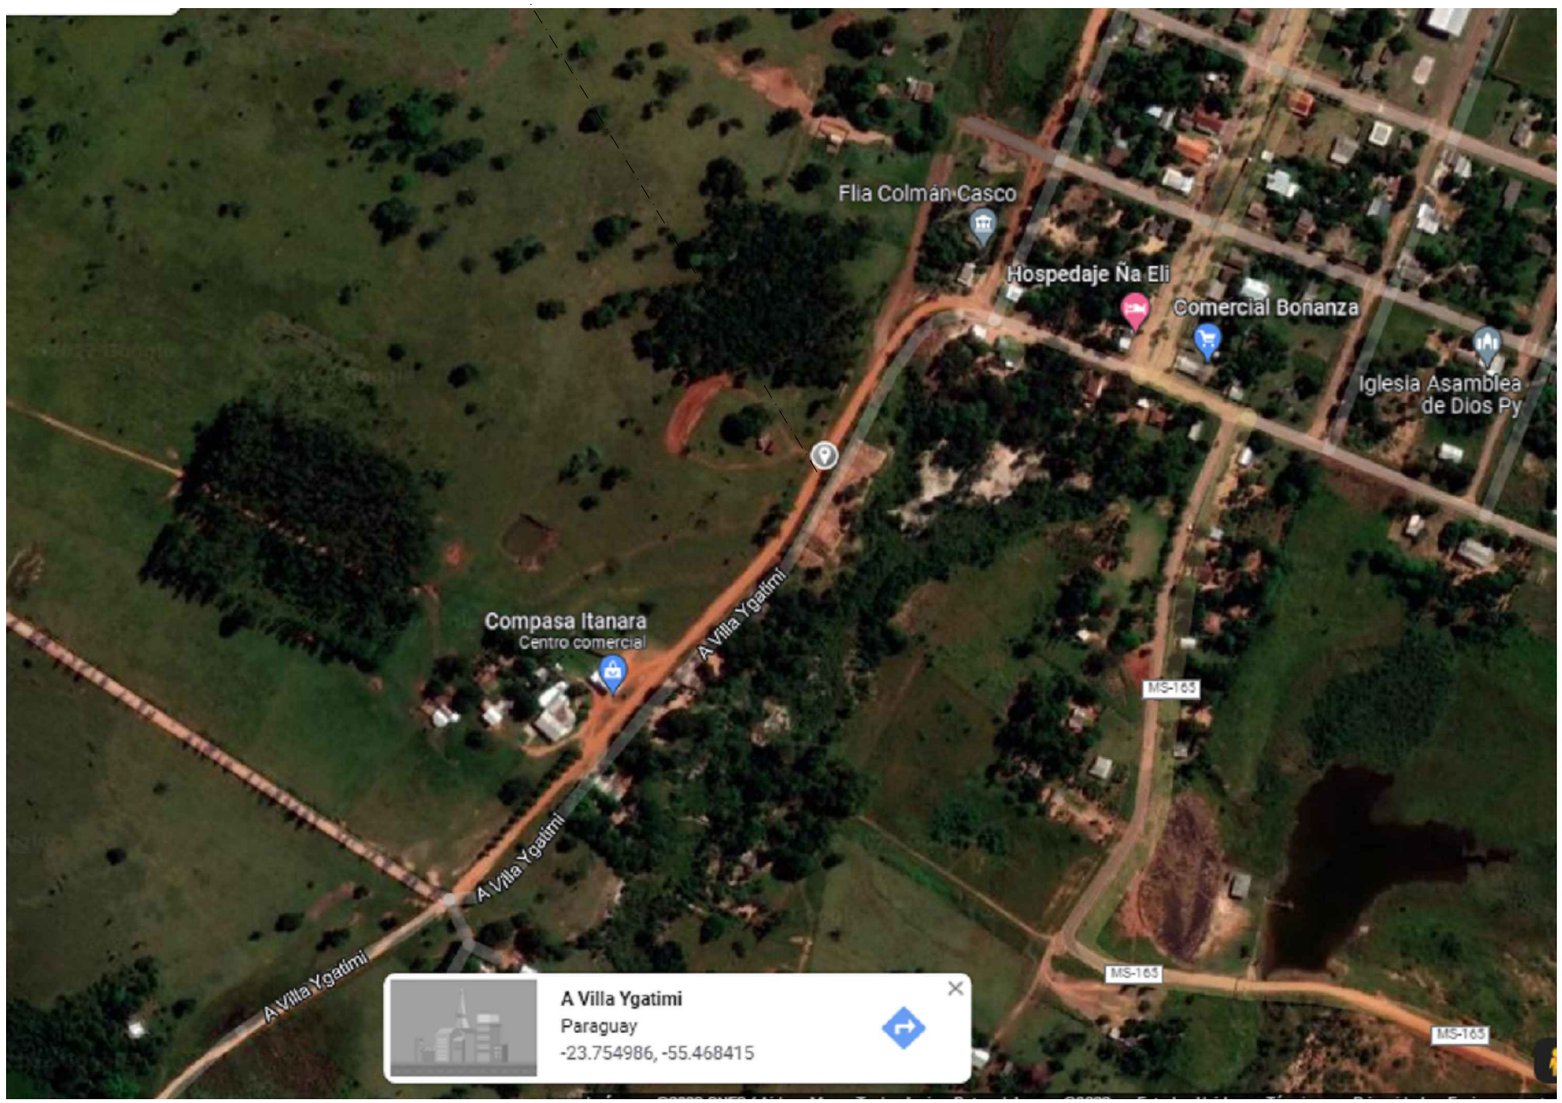

FOTO AEREA DEL CAMINO DE ACCESO A ITANARA

CORTE TIPICO CALLE

pendiente lateral 3 %

Diferencia con eje: –12cm

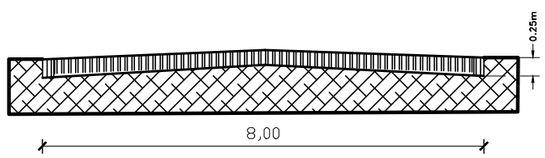

MUNICIPALIDAD DE ITANARA

OBRA: ENRIPIADO DE CAMINO ACCESO A ITANARA SEGUNDO TRAMO

UBICACION: CAMINO PRINCIPAL BARRIO MARIA AUXILIADORA

PLANTA ARQUITECTONICA

PLANTA ACOTADA

Profesional: Arq. Hugo Cesar Alcaraz Garay

Domicilio: RUTA X LAS RESIDENTAS KM 2,5 SDG

firma

LAM/01