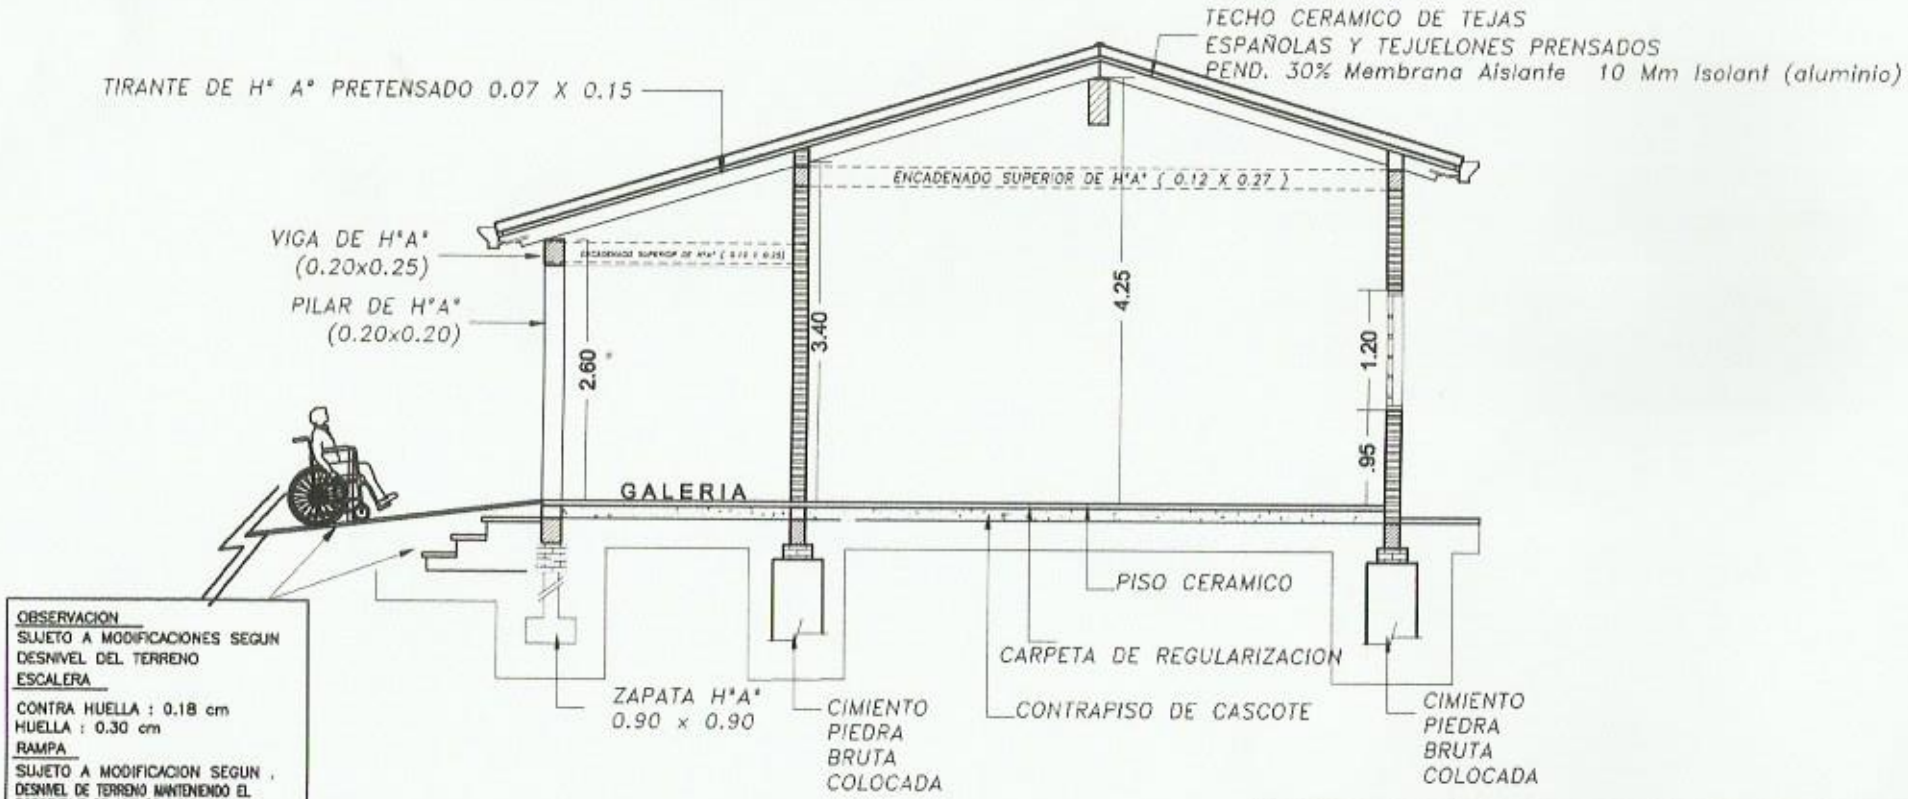

OBSERVACION
SUJETO A MODIFICACIONES SEGUN DESNIVEL DEL TERRENO
ESCALERA
CONTRA HUELLA : 0.18 cm
HUELLA : 0.30 cm
RAMPA
SUJETO A MODIFICACION SEGUN , DESNIVEL DE TERRENO MANTENIENDO EL PORCENTAJE DE 12% DE INCLINACION

MUNICIPALIDAD DE TAVAPY		
DEPARTAMENTO: *DE OBRAS*		
DIVISION: PROYECTO Y FISCALIZACIÓN		PLANO N°
ESCALA 1:100	PLANO	02
AÑO 2016	READECUACION DE DIRECCION 3RA LINEA SAGRADO CORAZON DE JESUS	

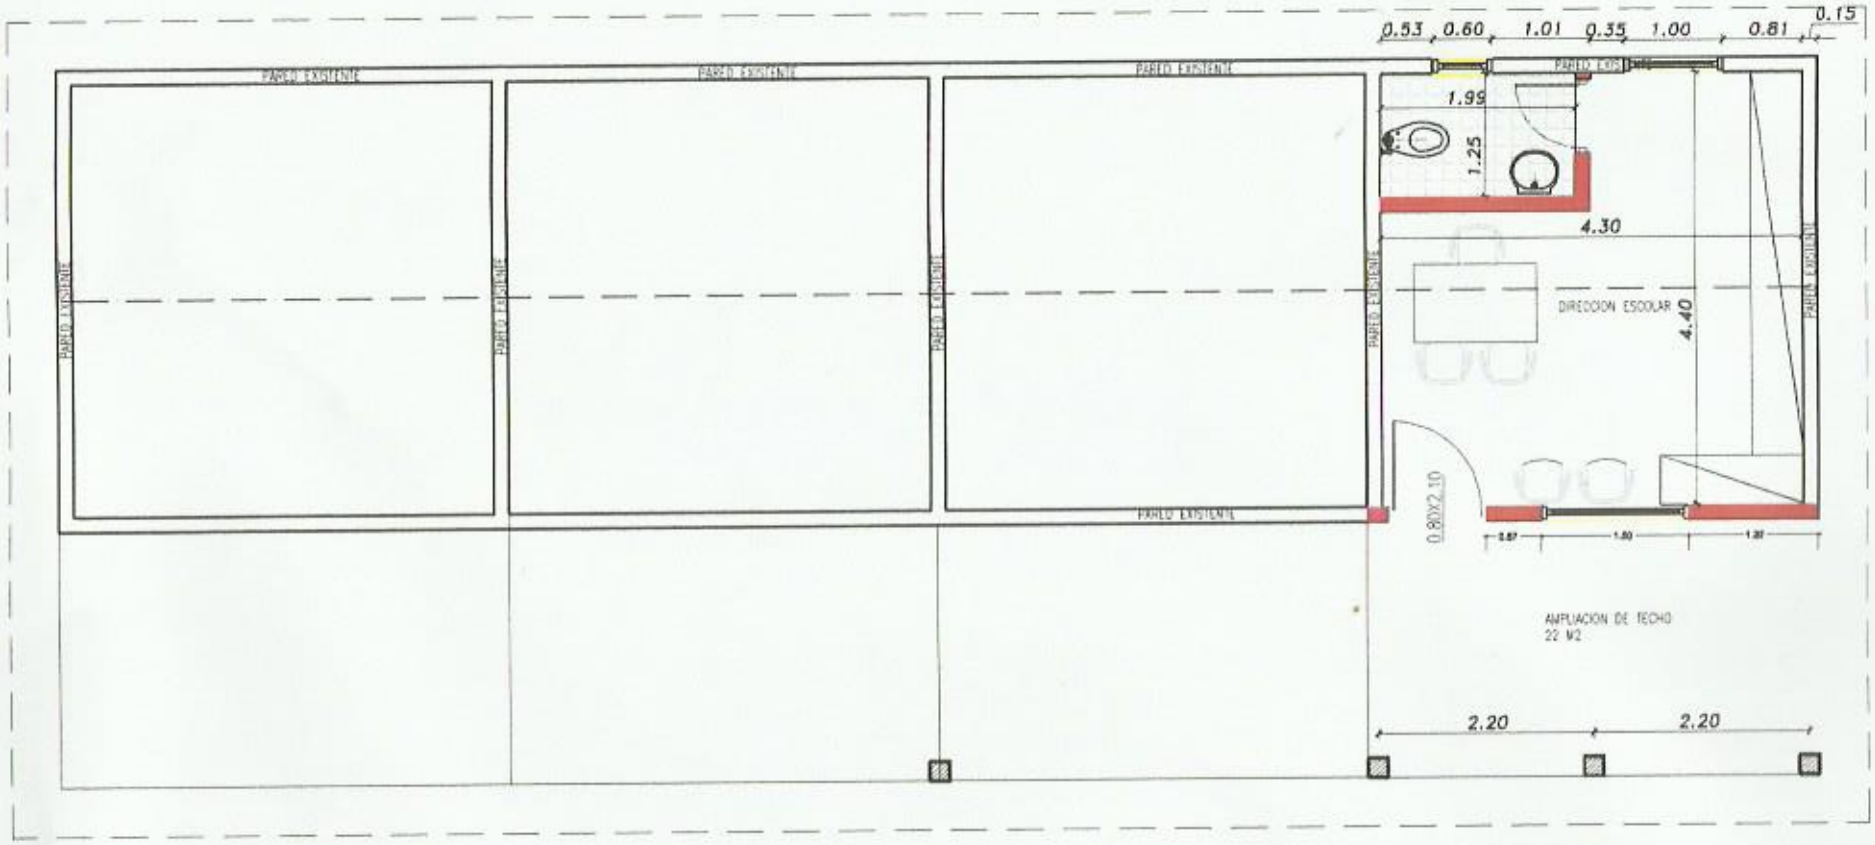

MUNICIPALIDAD DE TAVAPY		
DEPARTAMENTO: *DE OBRAS*		
DIVISION: PROYECTO Y FISCALIZACIÓN		PLANO Nº 01
ESCALA 1:100	PLANO READECUACION DE DIRECCION 3RA LINEA SAGRADO CORAZON DE JESUS	
AÑO 2016		

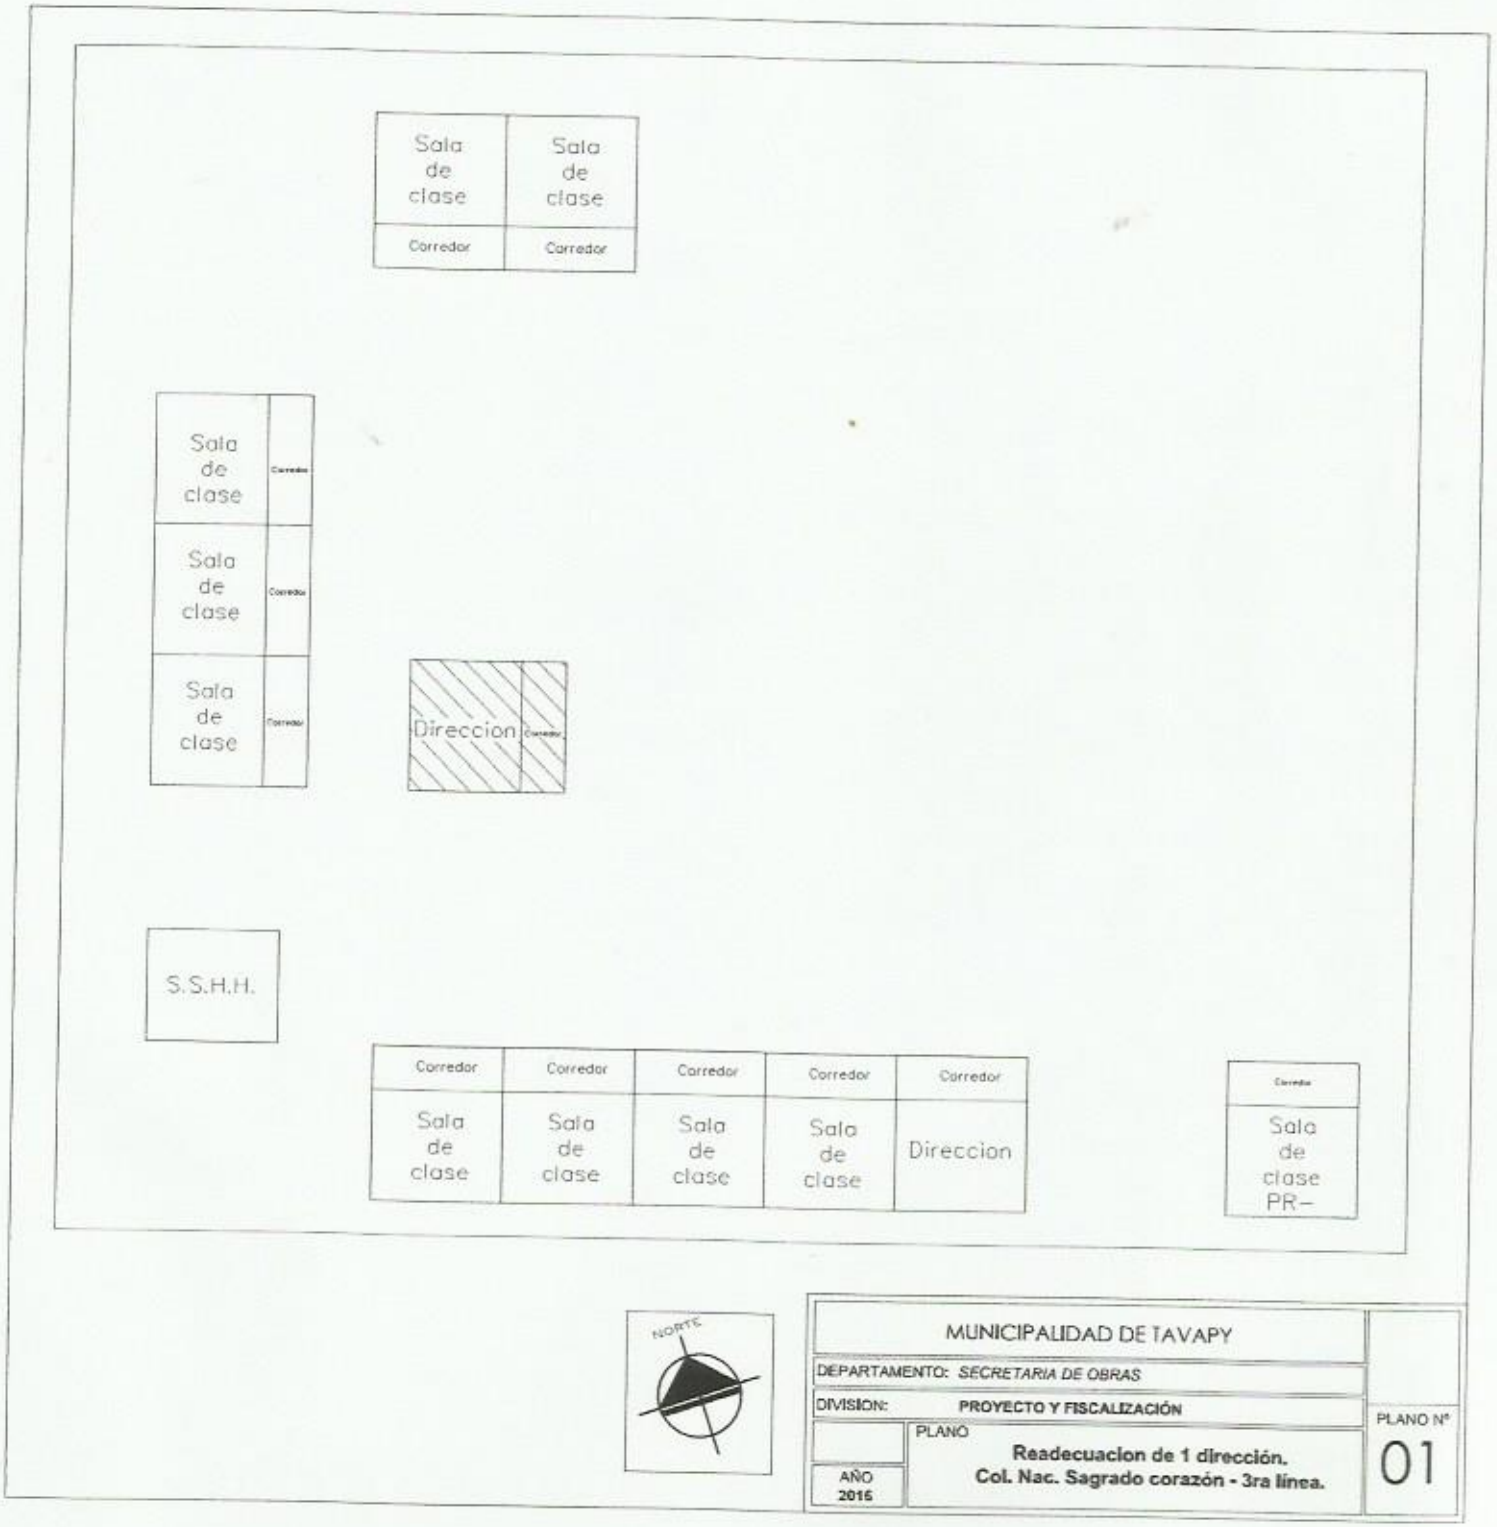
Sala de clase
Sala de clase
Corredor
Corredor
Sala de clase
Corredor
Sala de clase
Corredor
Sala de clase
Corredor
Direccion
Corredor
S.S.H.H.
Corredor
Corredor
Corredor
Corredor
Corredor
Sala de clase
Sala de clase
Sala de clase
Sala de clase
Direccion
Corredor
Sala de clase PR-
NORTE
MUNICIPALIDAD DE TAVAPY
DEPARTAMENTO: SECRETARIA DE OBRAS
DIVISION: PROYECTO Y FISCALIZACIÓN
PLANO
Readecuacion de 1 dirección.
Col. Nac. Sagrado corazón - 3ra línea.
AÑO 2016
PLANO Nº
01