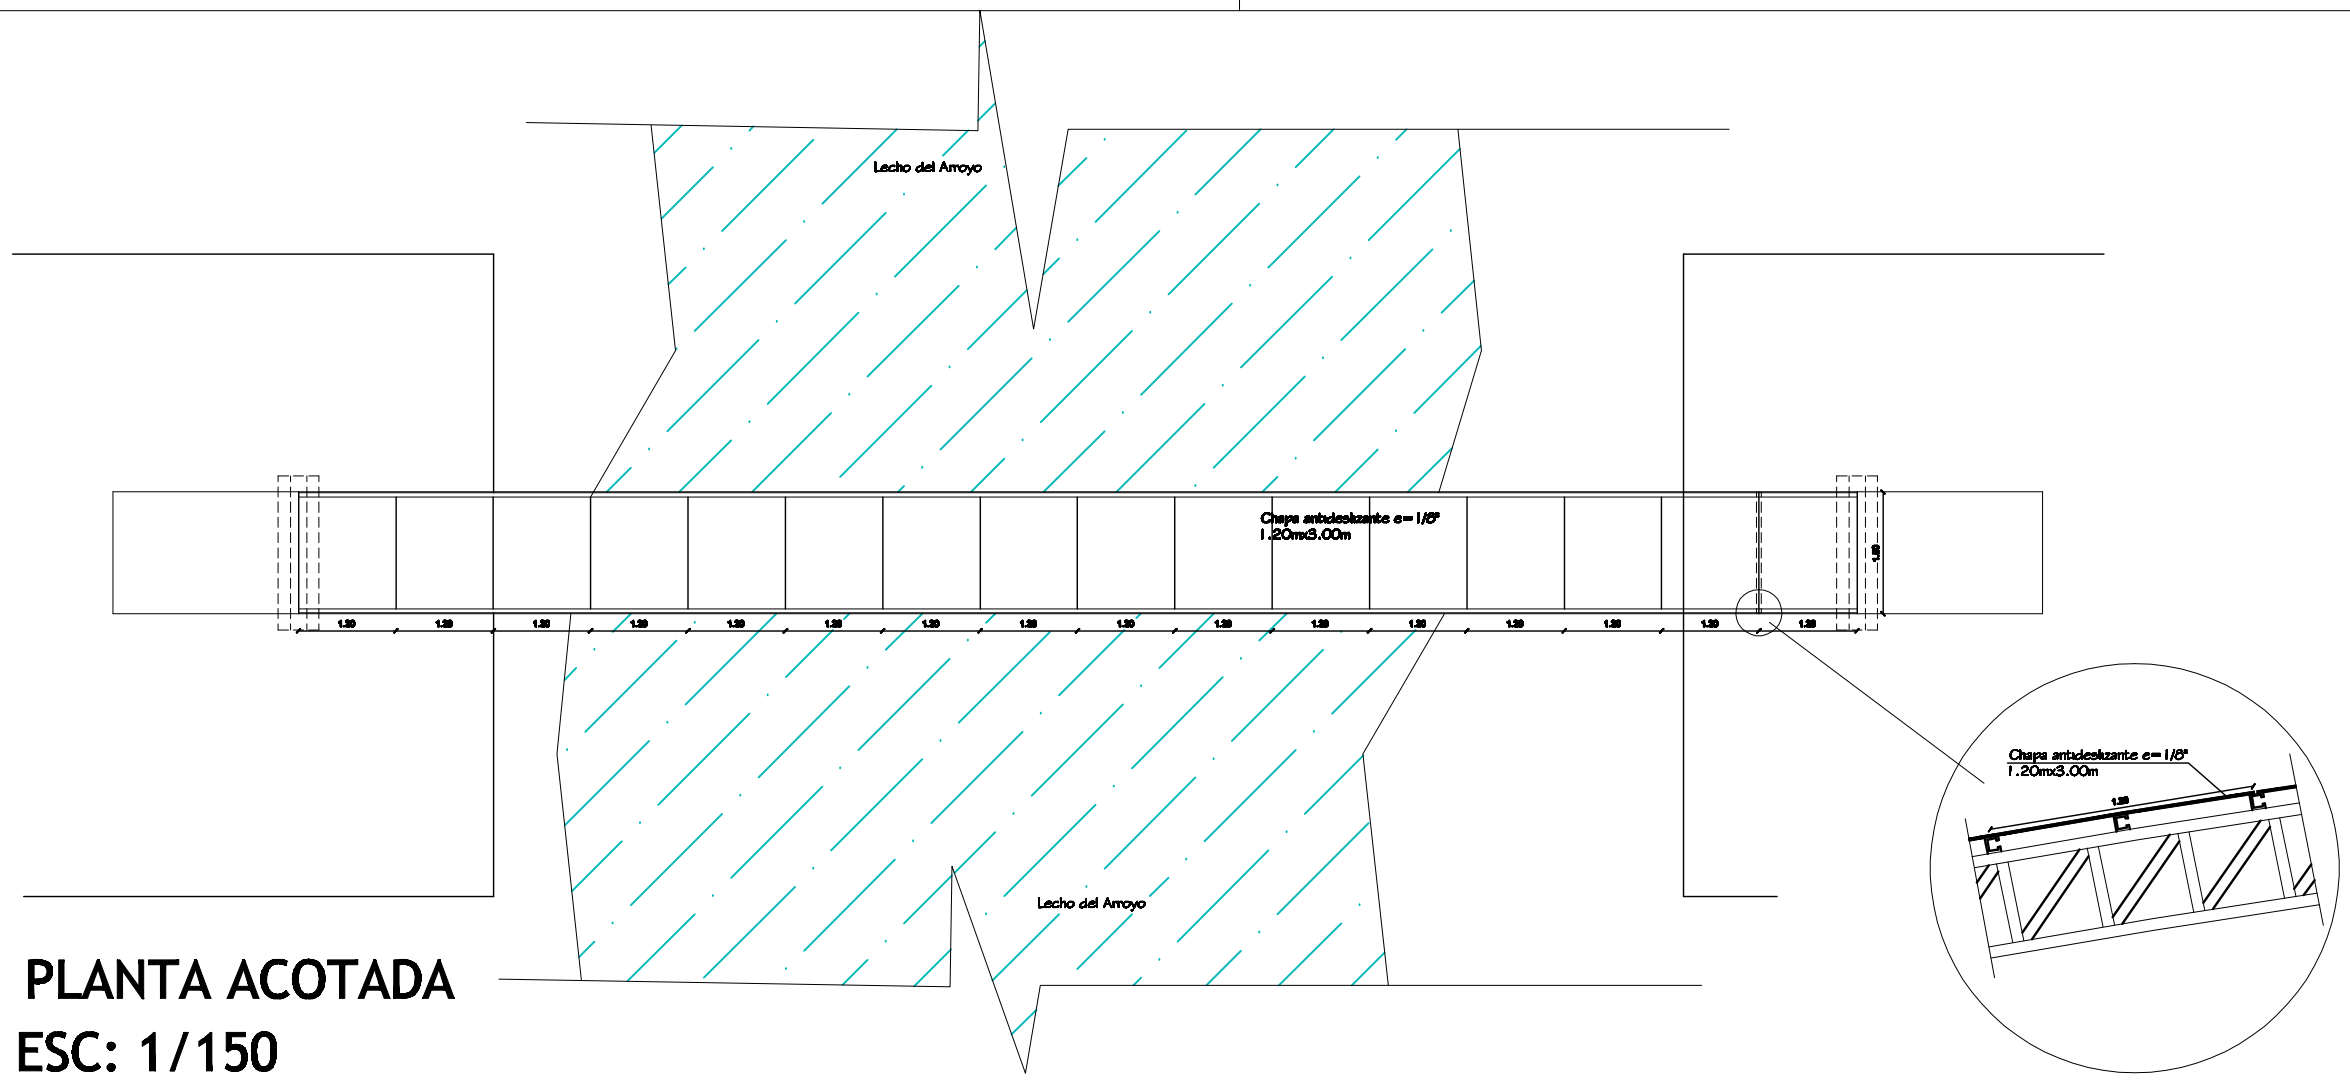

PLANTA ACOTADA
ESC: 1/150

LONGITUD: 20,00 m2
ANCHO: 1,50 m2

OBRA: PUENTE METÁLICO PEATONAL
UBICACIÓN: COMPAÑÍA YTUMI
PROFESIONAL: DIRECCIÓN DE OBRAS Y SERVICIOS