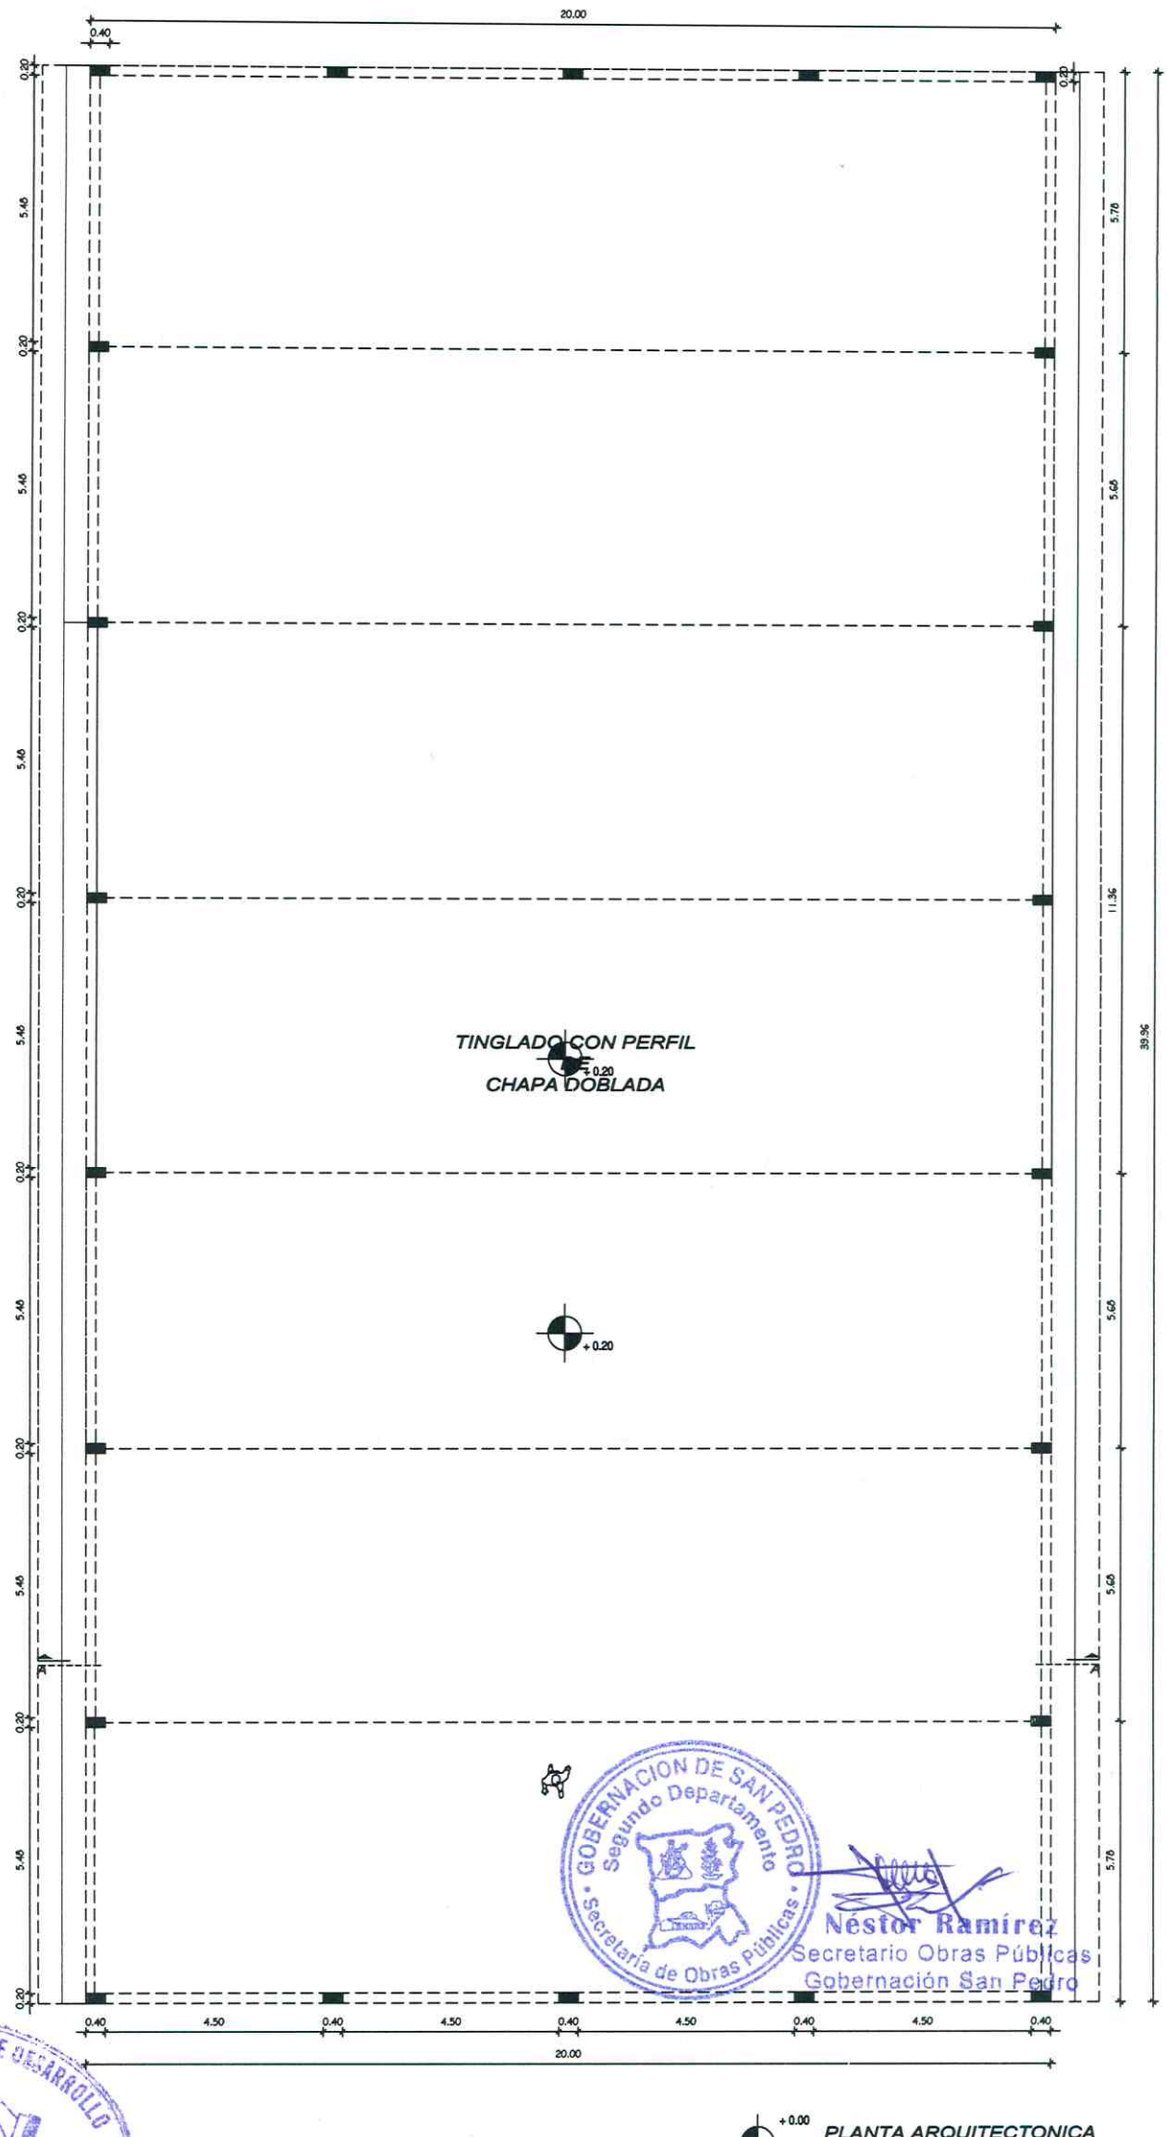

PLANTA ARQUITECTONICA

Esc. 1/50

GOBERNACION DE SAN PEDRO
Segundo Departamento
Secretaría de Obras Públicas

Nestor Ramirez
Secretario Obras Públicas
Gobernación San Pedro

COMISION DE DESARROLLO
Bº Santa Bárbara - San Estanislao

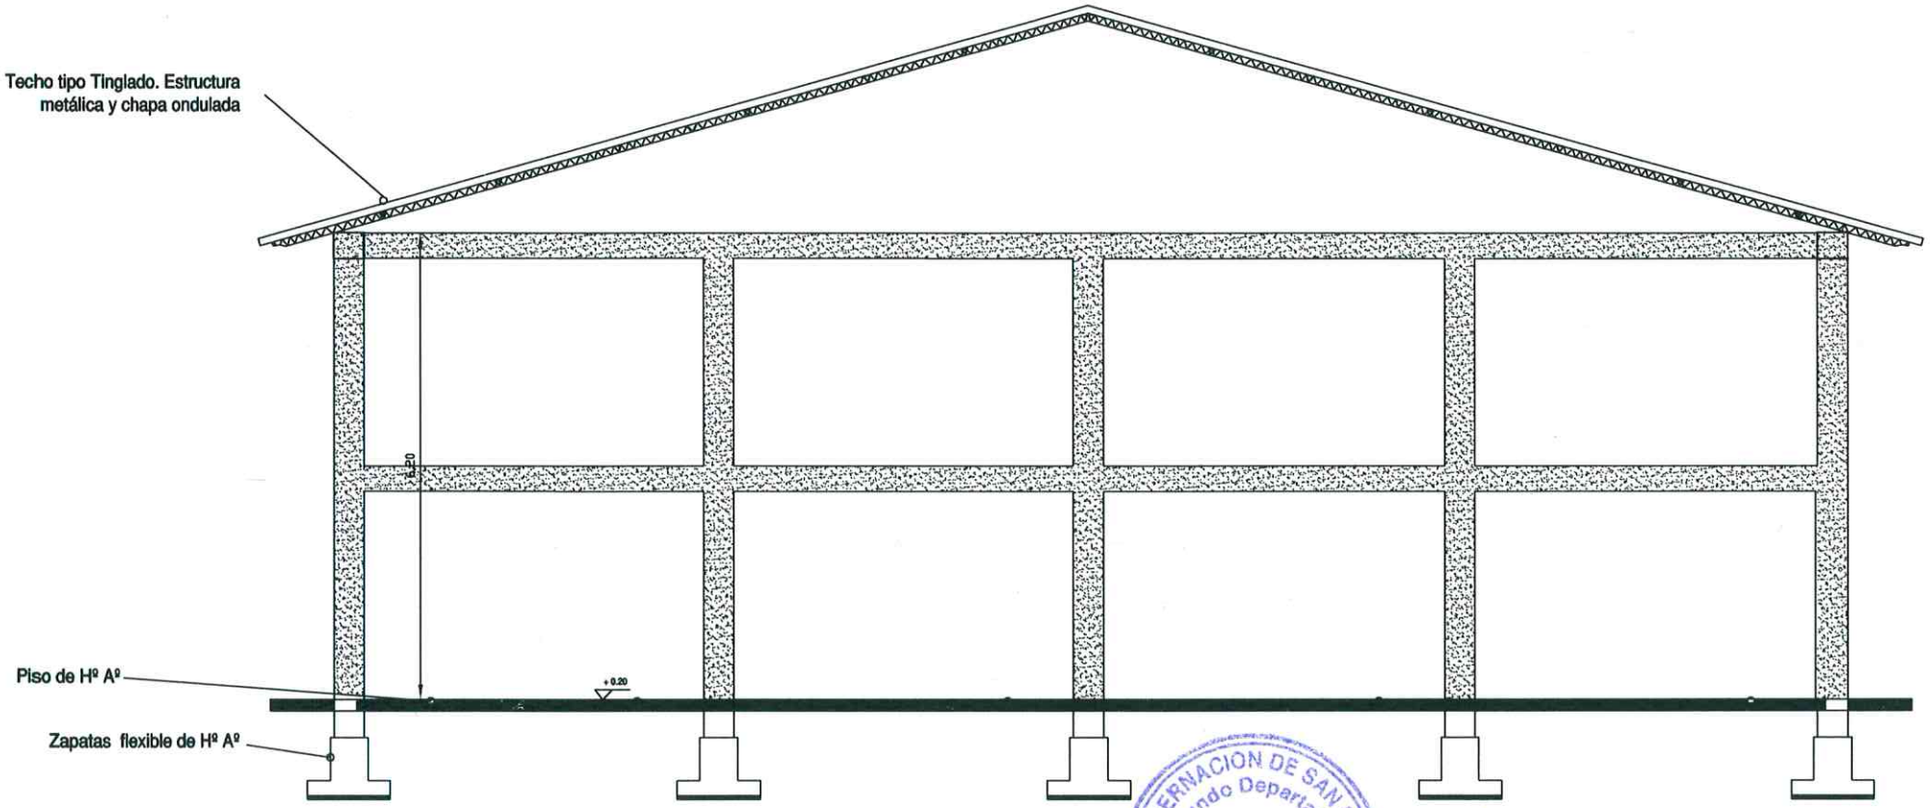

CORTE AA

Esc. 1/50

COMISION DE DESARROLLO
Bº Santa Barbara - San Estanislao

GOBERNACION DE SAN PEDRO
Segundo Departamento
Secretaria de Obras Públicas

Néstor Ramírez
Secretario Obras Públicas
Gobernación San Pedro

COMISION DE DESARROLLO
De Santa Bárbara - San Estanislao

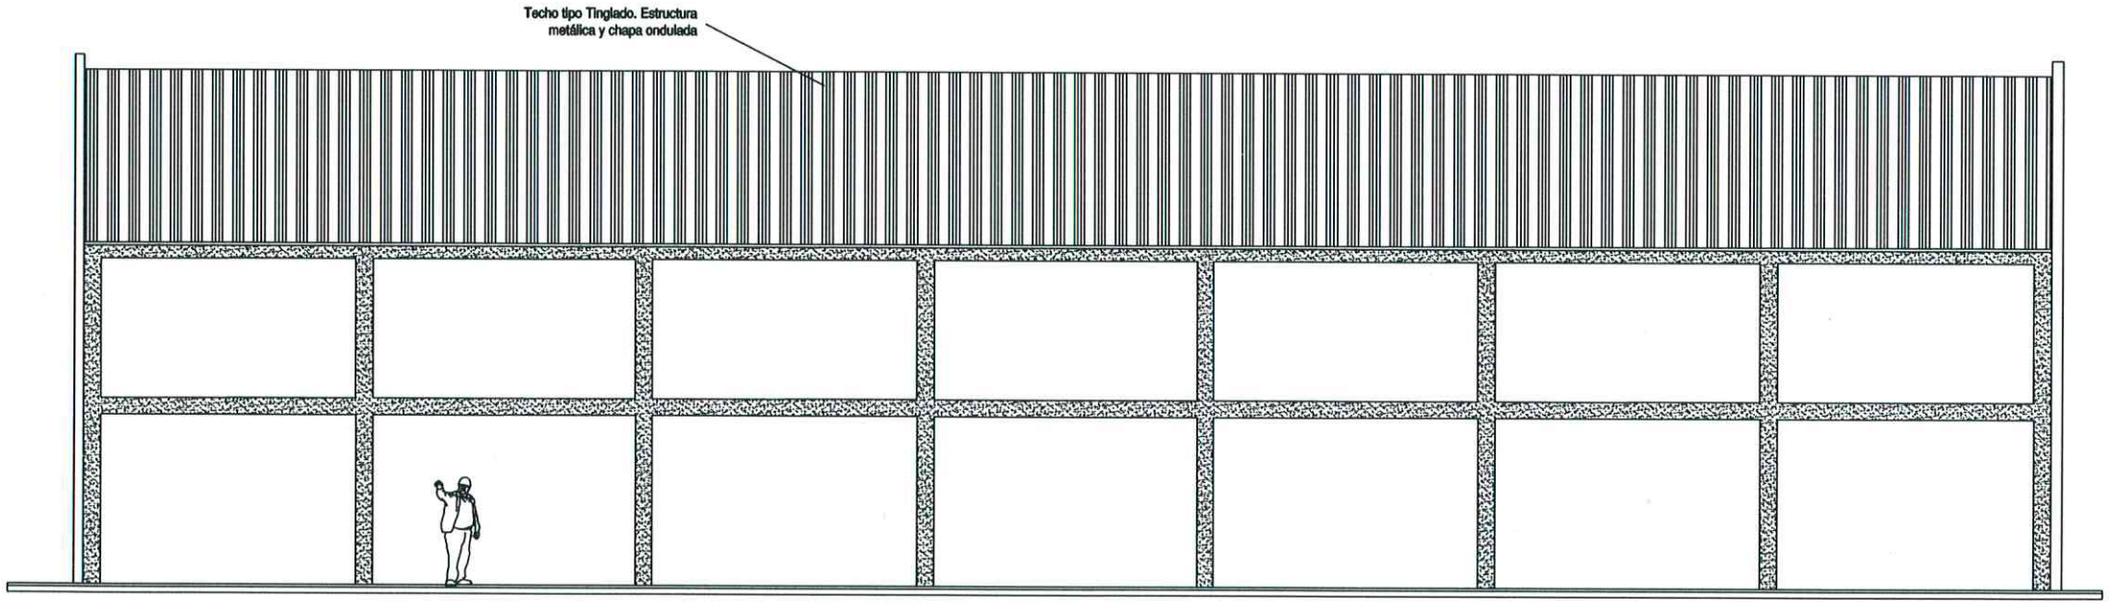

ALZADO FRONTAL

Esc. 1/50

GOBERNACION DE SAN PEDRO
Segundo Departamento
Secretaria de Obras Públicas

Nestor Ramirez
Secretario Obras Públicas
Gobernación San Pedro