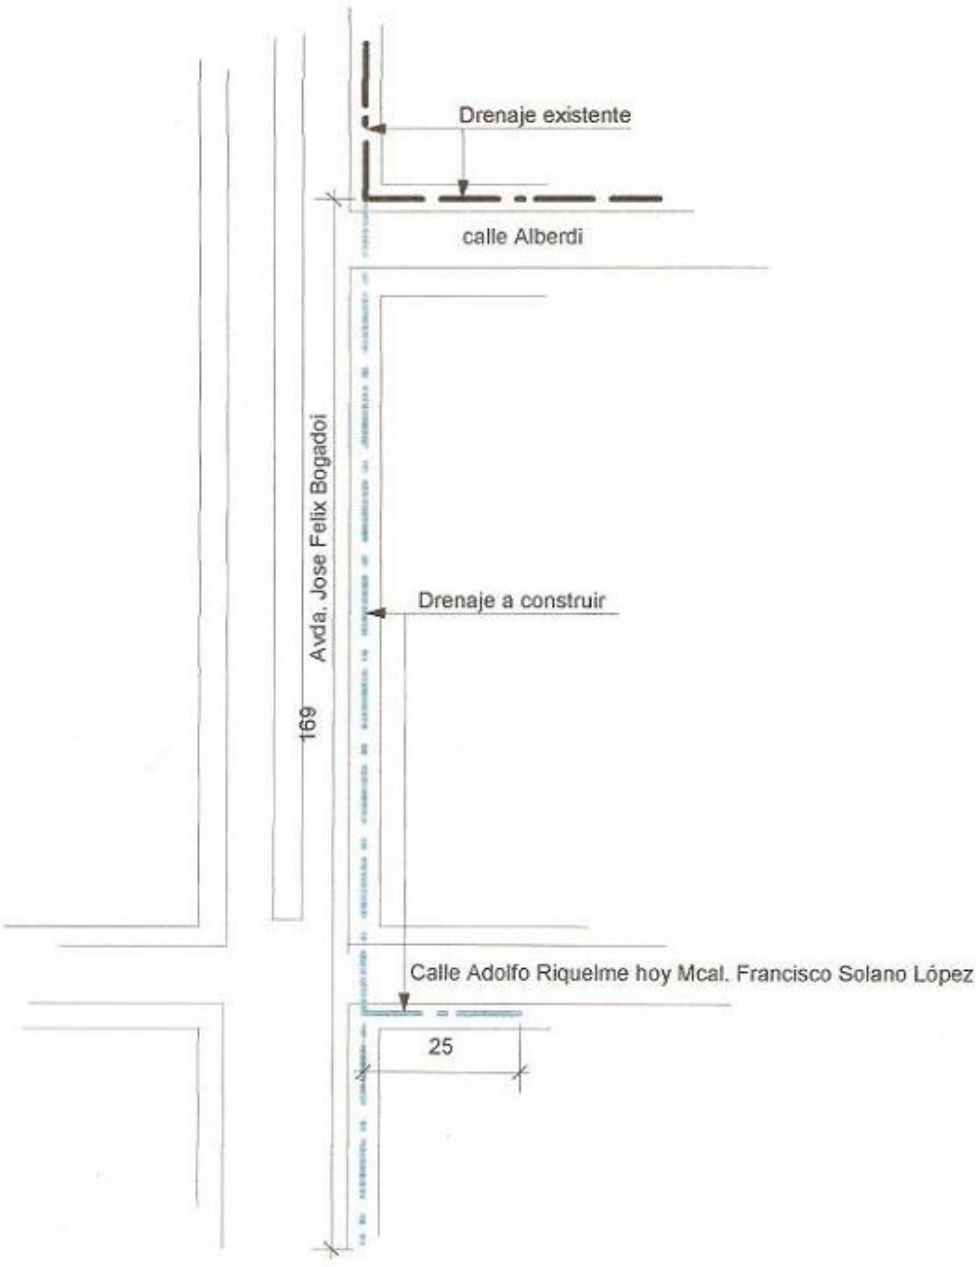

PLANTA GENERAL
OBRA: DRENAJE DE LA AVDA. JOSE F. BOGADO Y LA CALLE ADOLFO RIQUELME
Escala : 1/ 1000

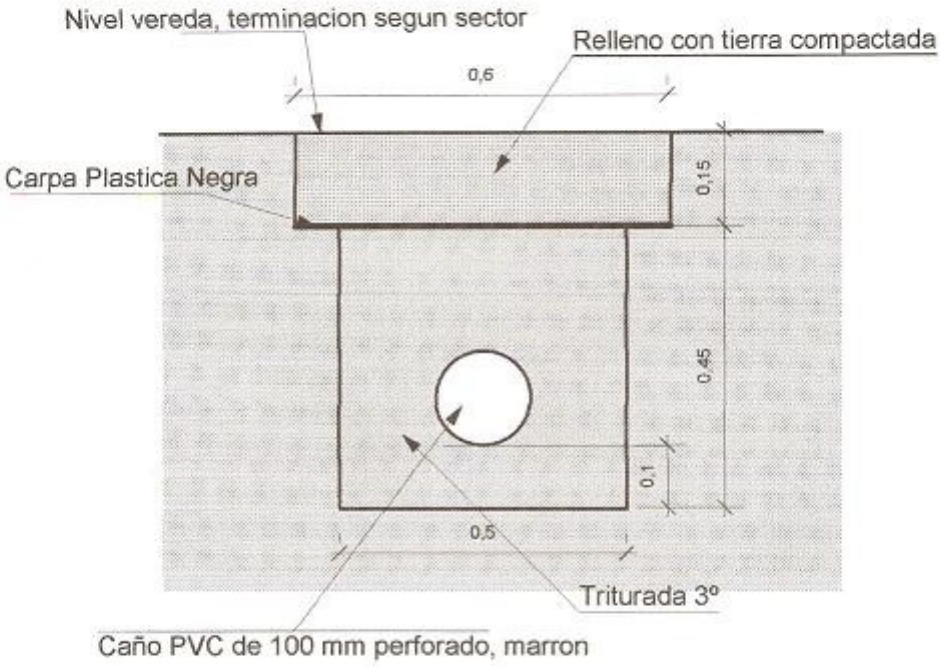

CORTE TRANVERSAL DEL CANAL DE DRENAJE
Escala 1: 10