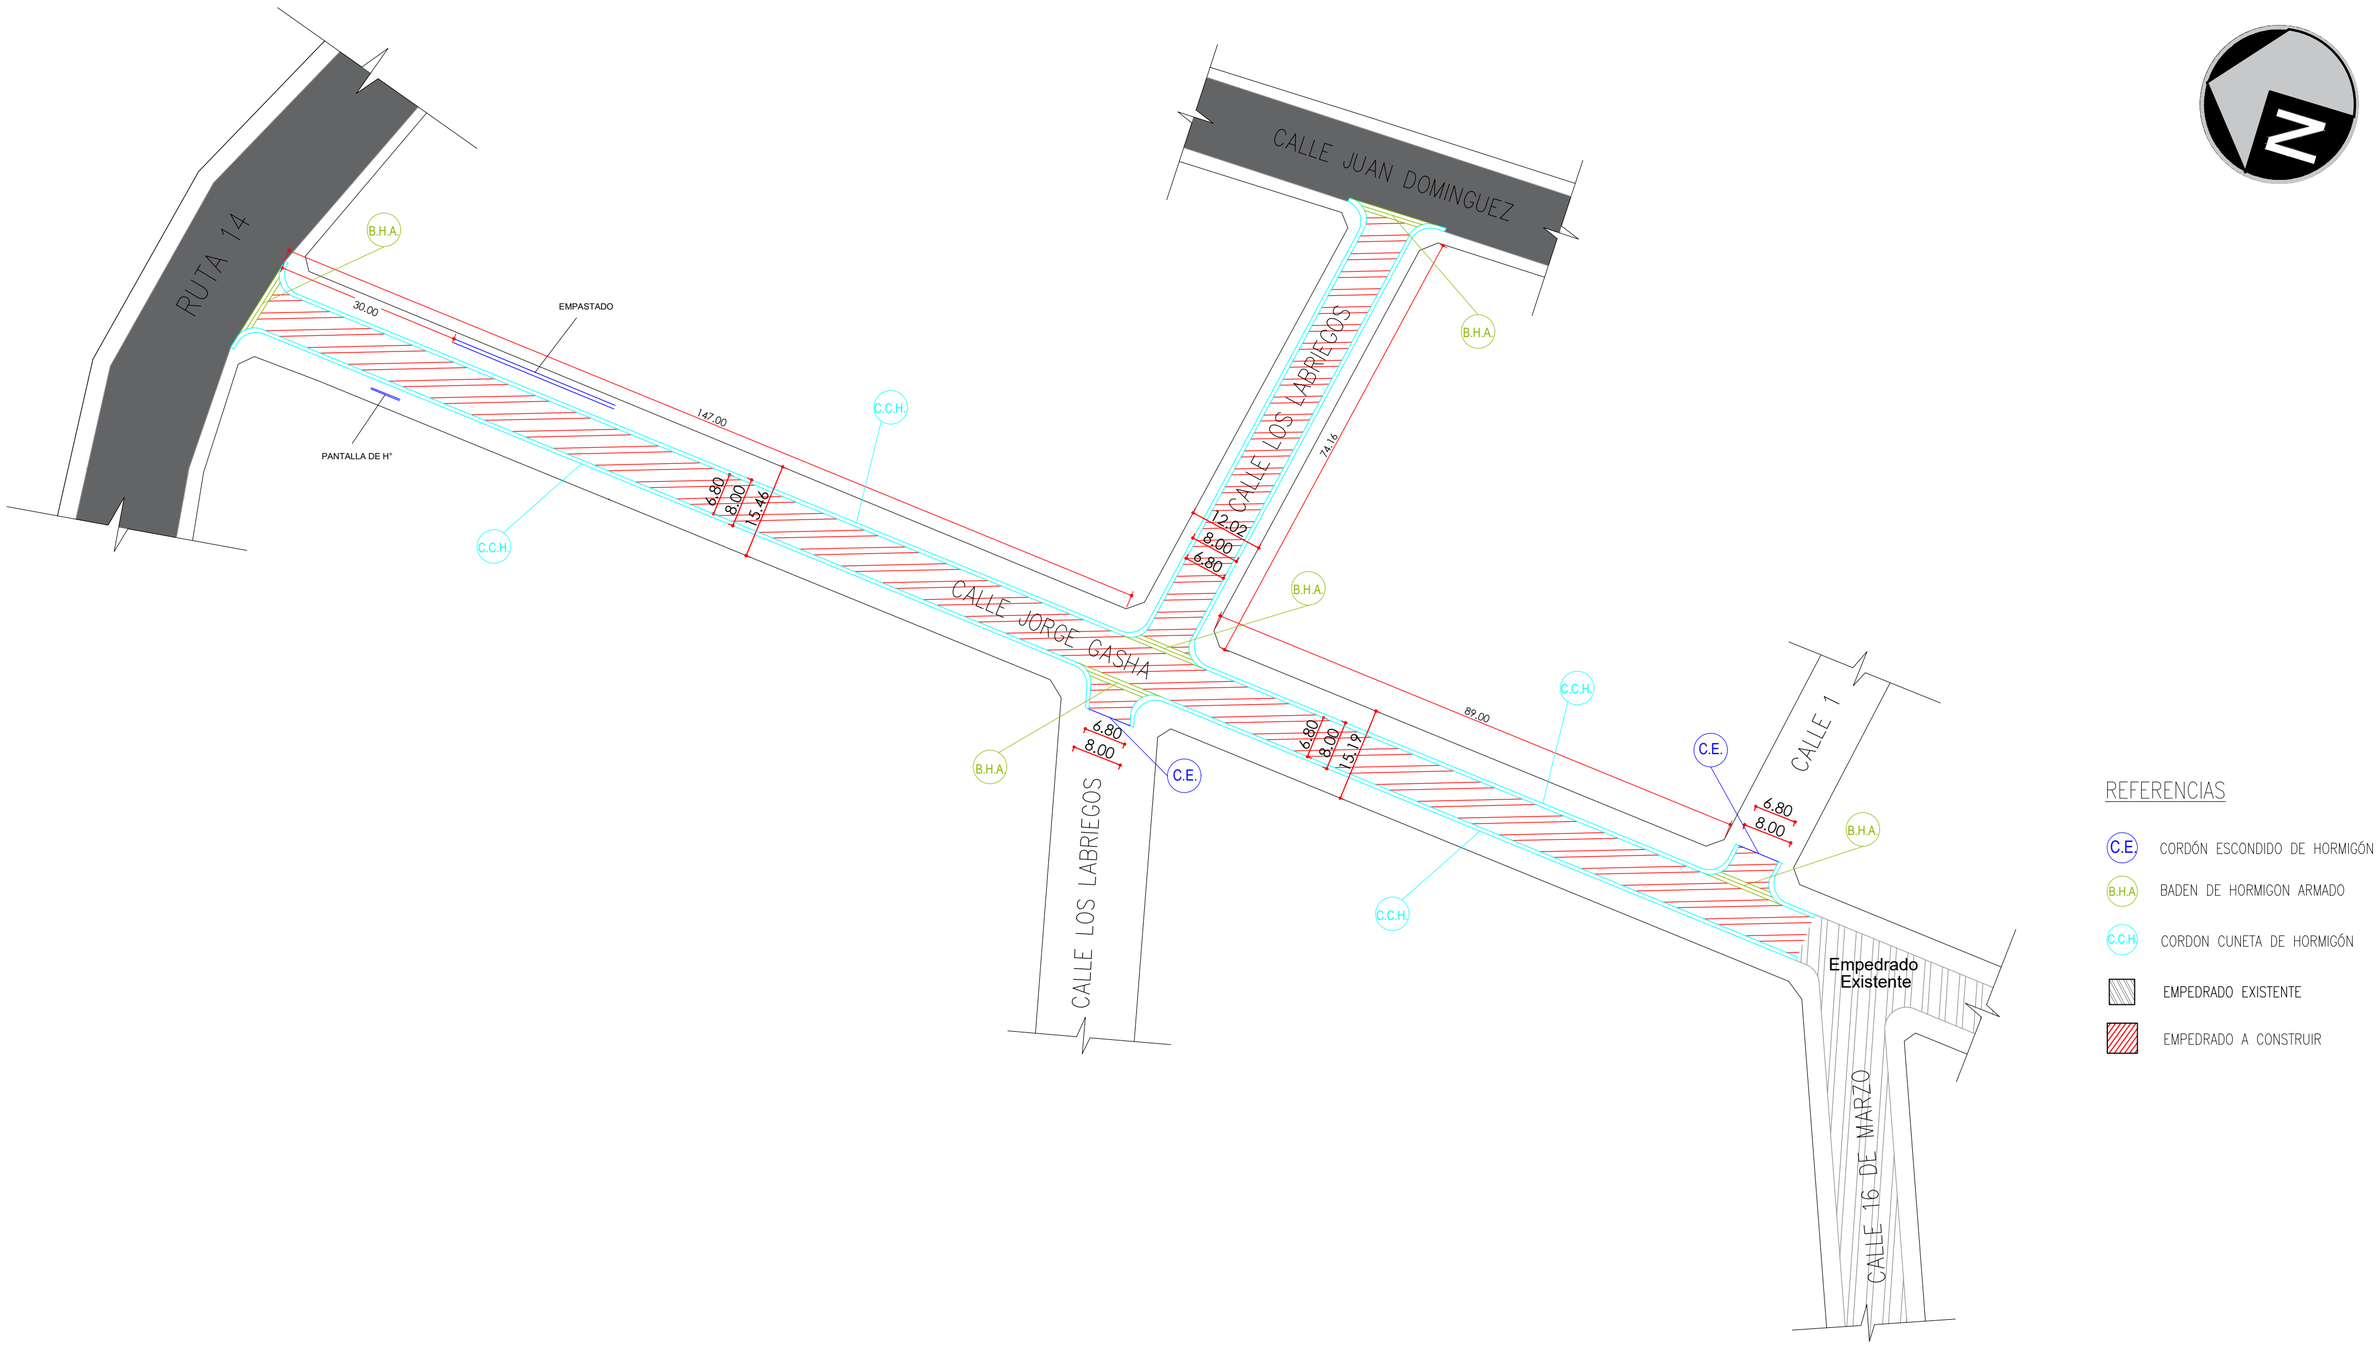

REFERENCIAS

- C.E. CORDÓN ESCONDIDO DE HORMIGÓN
- B.H.A. BADEN DE HORMIGON ARMADO
- C.C.H. CORDON CUNETA DE HORMIGÓN
- EMPEDRADO EXISTENTE
- EMPEDRADO A CONSTRUIR

PLANTA GENERAL
Esc.:_____1:700

MUNICIPALIDAD DE CAMBYRETA
ITAPÚA –PARAGUAY

Municipalidad de Cambyretá

OBRA: PAVIMENTO TIPO EMPEDRADO CON CORDÓN CUNETA SOBRE LA CALLE JORGE GASHA EN EL BARRIO SAN JUAN

BARRIO: SAN JUAN

UBICACIÓN: SOBRE LA CALLE JORGE GASHA EN EL BARRIO SAN JUAN

LÁMINA N°

02

JULIO 2.021

Arq. Luis Roa B.
Director de Obras

Francisco J. Pereira Rieve
Intendente Municipal