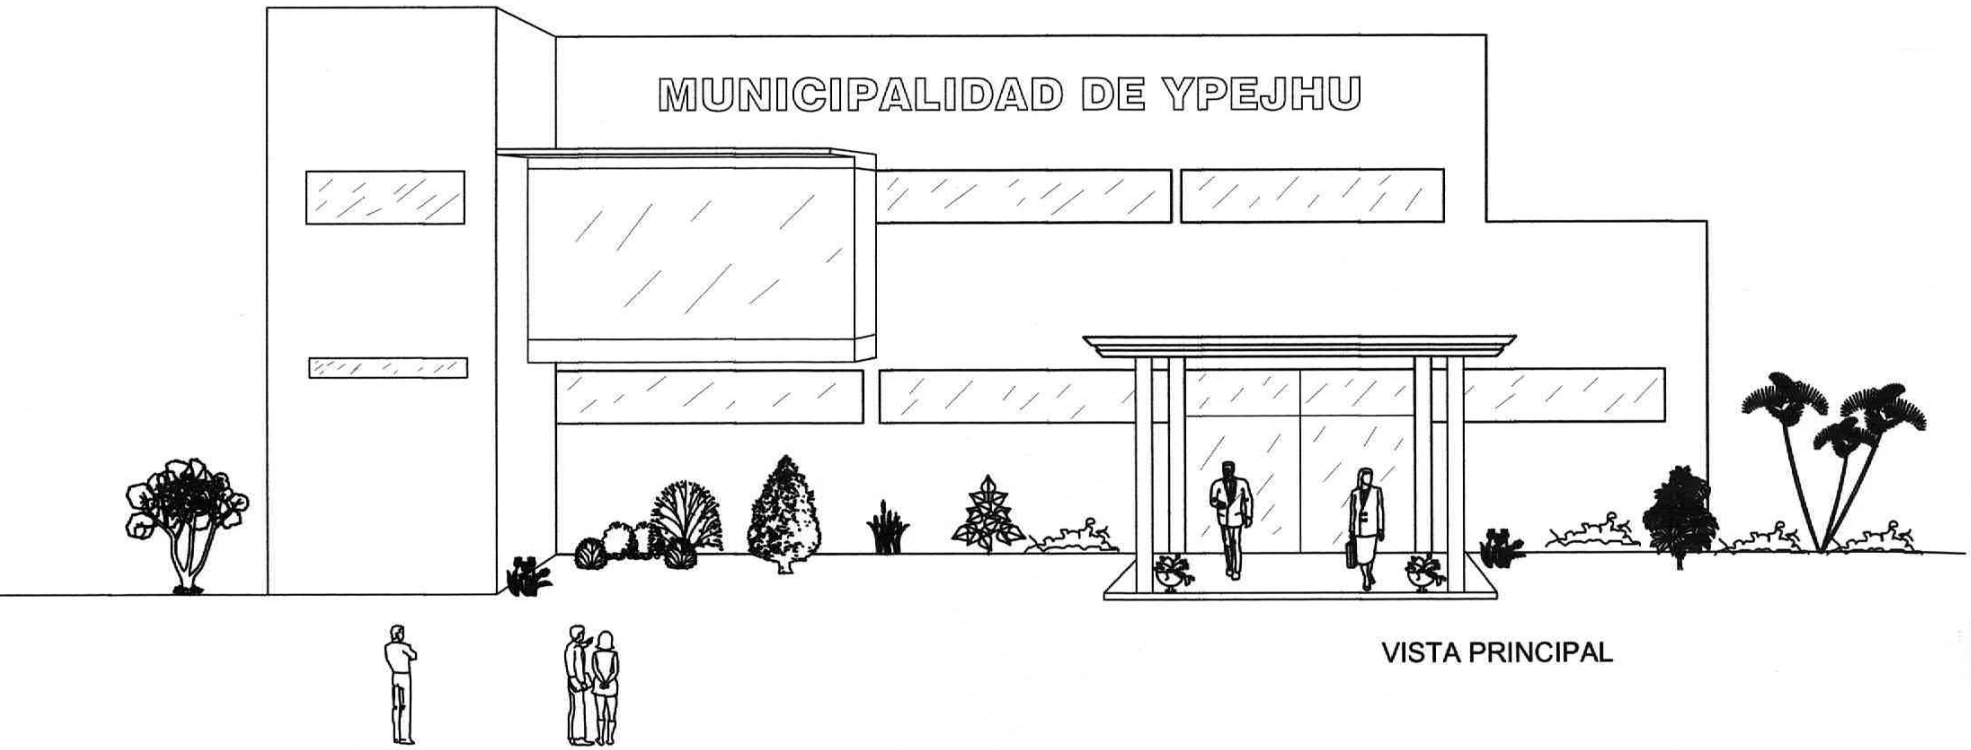

VISTA PRINCIPAL

MUNICIPALIDAD DE YPEJHU
Frontera de la Hermandad
SECRETARIA GENERAL

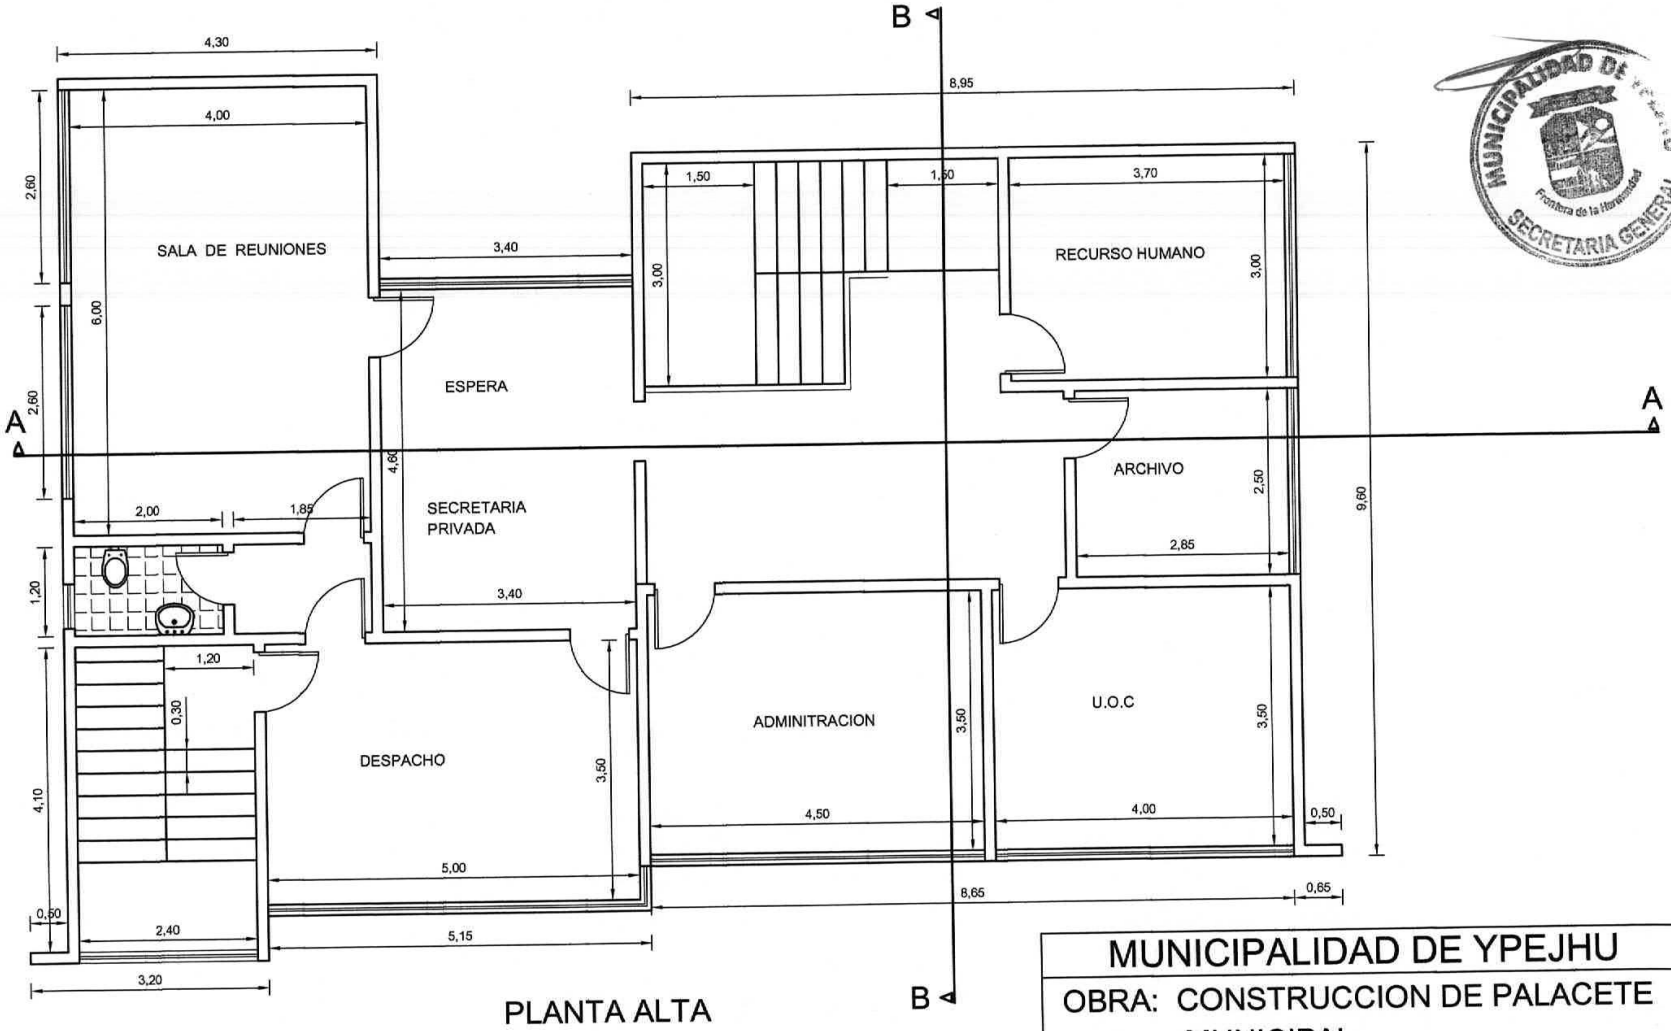

PLANTA ALTA

MUNICIPALIDAD DE YPEJHU

OBRA: CONSTRUCCION DE PALACETE MUNICIPAL

UBICACION: MUNICIPALIDAD DE YPEJHU

SUPERFICIE: 385,00m2

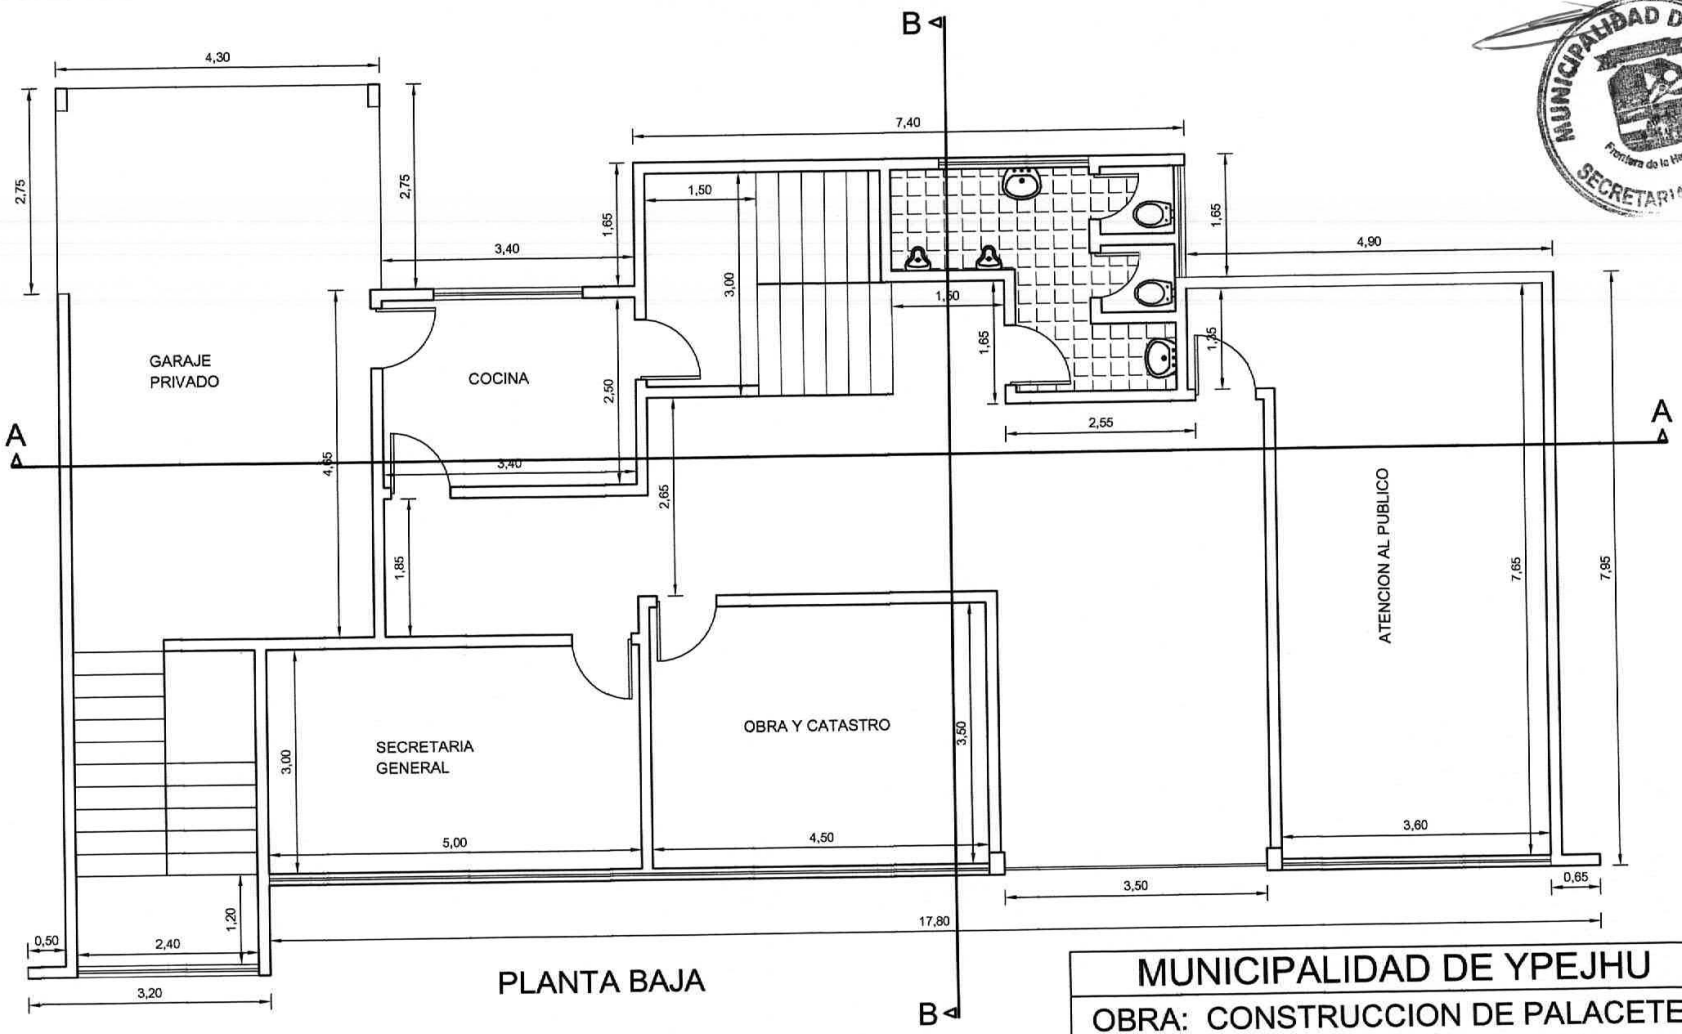

PLANTA BAJA

MUNICIPALIDAD DE YPEJHU
Frontera de la Hermandad
SECRETARIA GENERAL

MUNICIPALIDAD DE YPEJHU
OBRA: CONSTRUCCION DE PALACETE MUNICIPAL
UBICACION: MUNICIPALIDAD DE YPEJHU
SUPERFICIE: 385,00m2

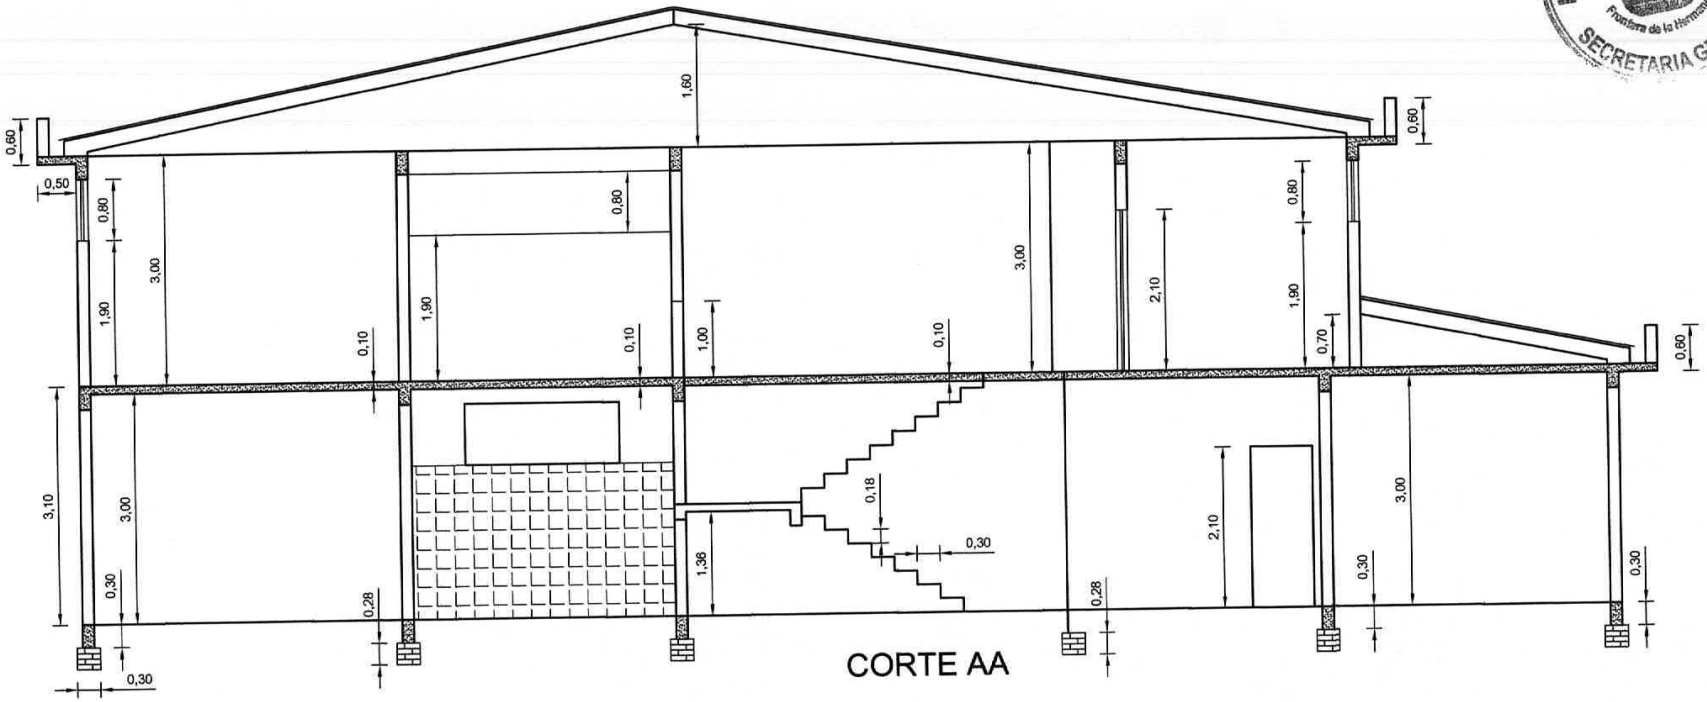

CORTE AA

MUNICIPALIDAD DE YPEJHU
OBRA: CONSTRUCCION DE PALACETE MUNICIPAL
UBICACION: MUNICIPALIDAD DE YPEJHU
SUPERFICIE: 385,00m2

MUNICIPALIDAD DE YPEJHU
Frontera de la Hermandad
SECRETARIA GENERAL