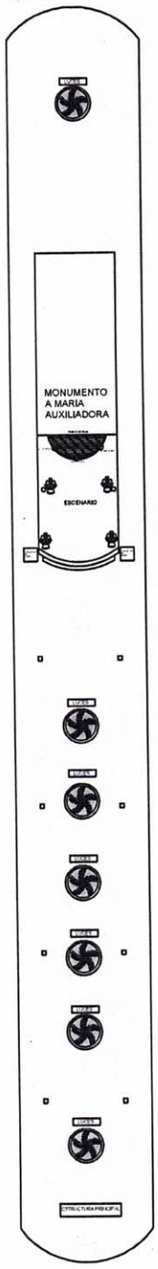

PLANTA ARQUITECTONICA

ESC. 1/500

PROYECTO DE ILUMINACION DE LA CIUDAD DE CONCEPCION

UBICACION: AVENIDA AGUSTIN FDO. DE PINEDO

PROPIETARIO: MUNICIPALIDAD DE CONCEPCION

UBICACION: PASEO CENTRAL MONUMENTO A MARIA AUXILIADORA

PROFESIONAL: ARQ. RICHARD SANABRIA REG. PROF. Nº:

CTA. CTRAL. Nº :

SUP. TERRENO: SUP. A ILUMINAR:898 M2

1

PROPIETARIO PROFESIONAL

MUNICIPALIDAD DE CONCEPCION
DEPARTAMENTO DE OBRAS Y SERVICIOS

Arq Richard Sanabria
Director
OBRAS Y SERVICIOS

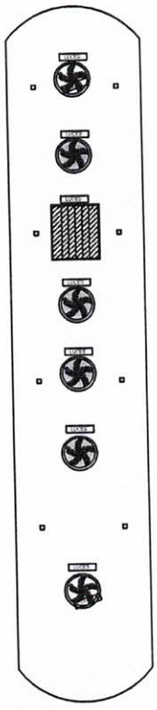

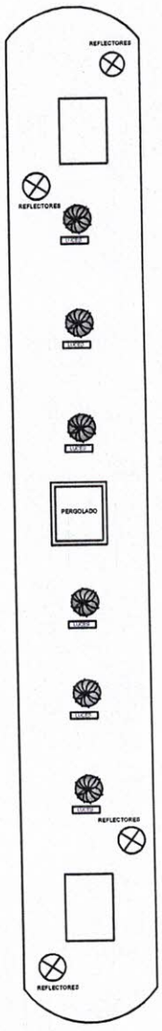

2DO Y 3ER PASEOS CENTRALES

ESC. 1/500

PROYECTO DE ILUMINACION DE LA CIUDAD DE CONCEPCION

UBICACION: AVENIDA AGUSTIN FDO. DE PINEDO

PROPIETARIO: MUNICIPALIDAD DE CONCEPCION

UBICACION: PASEO CENTRAL MONUMENTO A MARIA AUXILIADORA

PROFESIONAL: ARQ. RICHARD SANABRIA REG. PROF. Nº:

CTA. CTRAL. Nº :

SUP. TERRENO: SUP. A ILUMINAR: 1.205 M2

2

PROPIETARIO PROFESIONAL

MUNICIPALIDAD DE CONCEPCION
DEPARTAMENTO DE OBRAS Y SERVICIOS

Arq Richard Sanabria
Director
OBRAS Y SERVICIOS

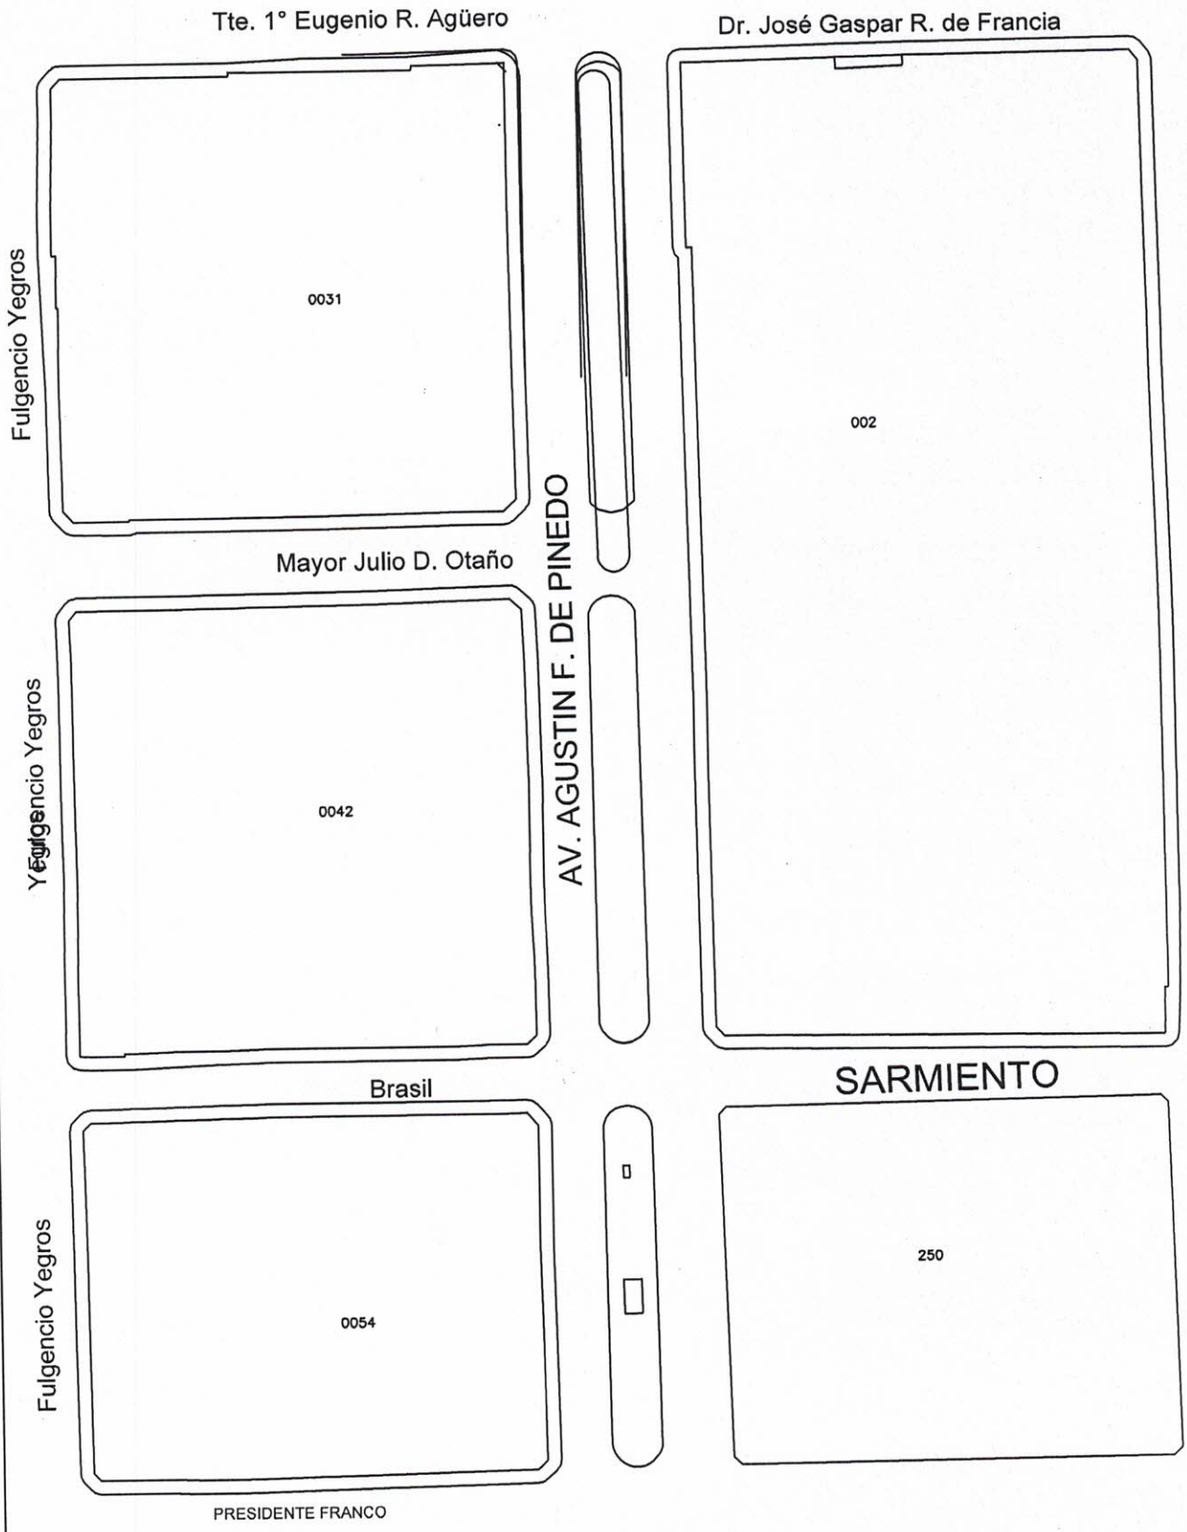

PLANTA DE UBICACION

ESC. 1/1500

PROYECTO DE ILUMINACION DE LA CIUDAD DE CONCEPCION

UBICACION: AVENIDA AGUSTIN FDO. DE PINEDO	3
PROPIETARIO: MUNICIPALIDAD DE CONCEPCION	
UBICACION: PASEO CENTRAL MONUMENTO A MARIA AUXILIADORA	
PROFESIONAL: ARQ. RICHARD SANABRIA REG. PROF. Nº:	
CTA. CTRAL. Nº :	
SUP. TERRENO: 360 M2 SUP. A ILUMINAR:	

PROPIETARIO PROFESIONAL

Arq. Richard Sanabria
Director
OBRAS Y SERVICIOS

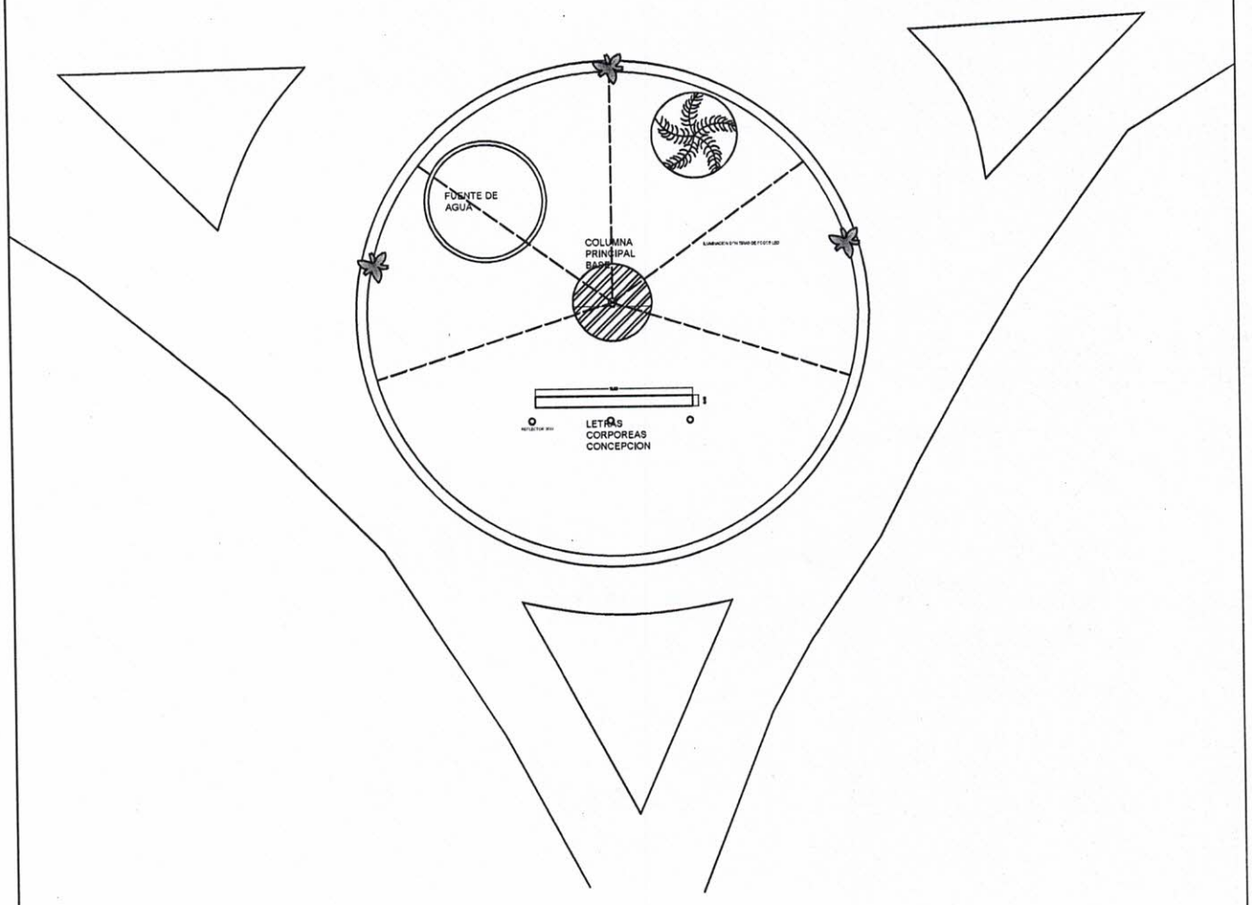

PLANTA ARQUITECTONICA

ESC. 1/500

PROYECTO DE ILUMINACION DE LA CIUDAD DE CONCEPCION

UBICACION: ROTONDA PRINCIPAL

PROPIETARIO: MUNICIPALIDAD DE CONCEPCION

UBICACION: ROTONDA PRINCIPAL

PROFESIONAL: ARQ.RICHARD SANABRIA REG. PROF. Nº:

CTA. CTRAL. Nº :

SUP. TERRENO: SUP. A ILUMINAR: 1027 M2

4

PROPIETARIO PROFESIONAL

MUNICIPALIDAD DE CONCEPCION DEPARTAMENTO DE OBRAS Y SERVICIOS

Arq Richard Sanabria
Director
OBRAS Y SERVICIOS

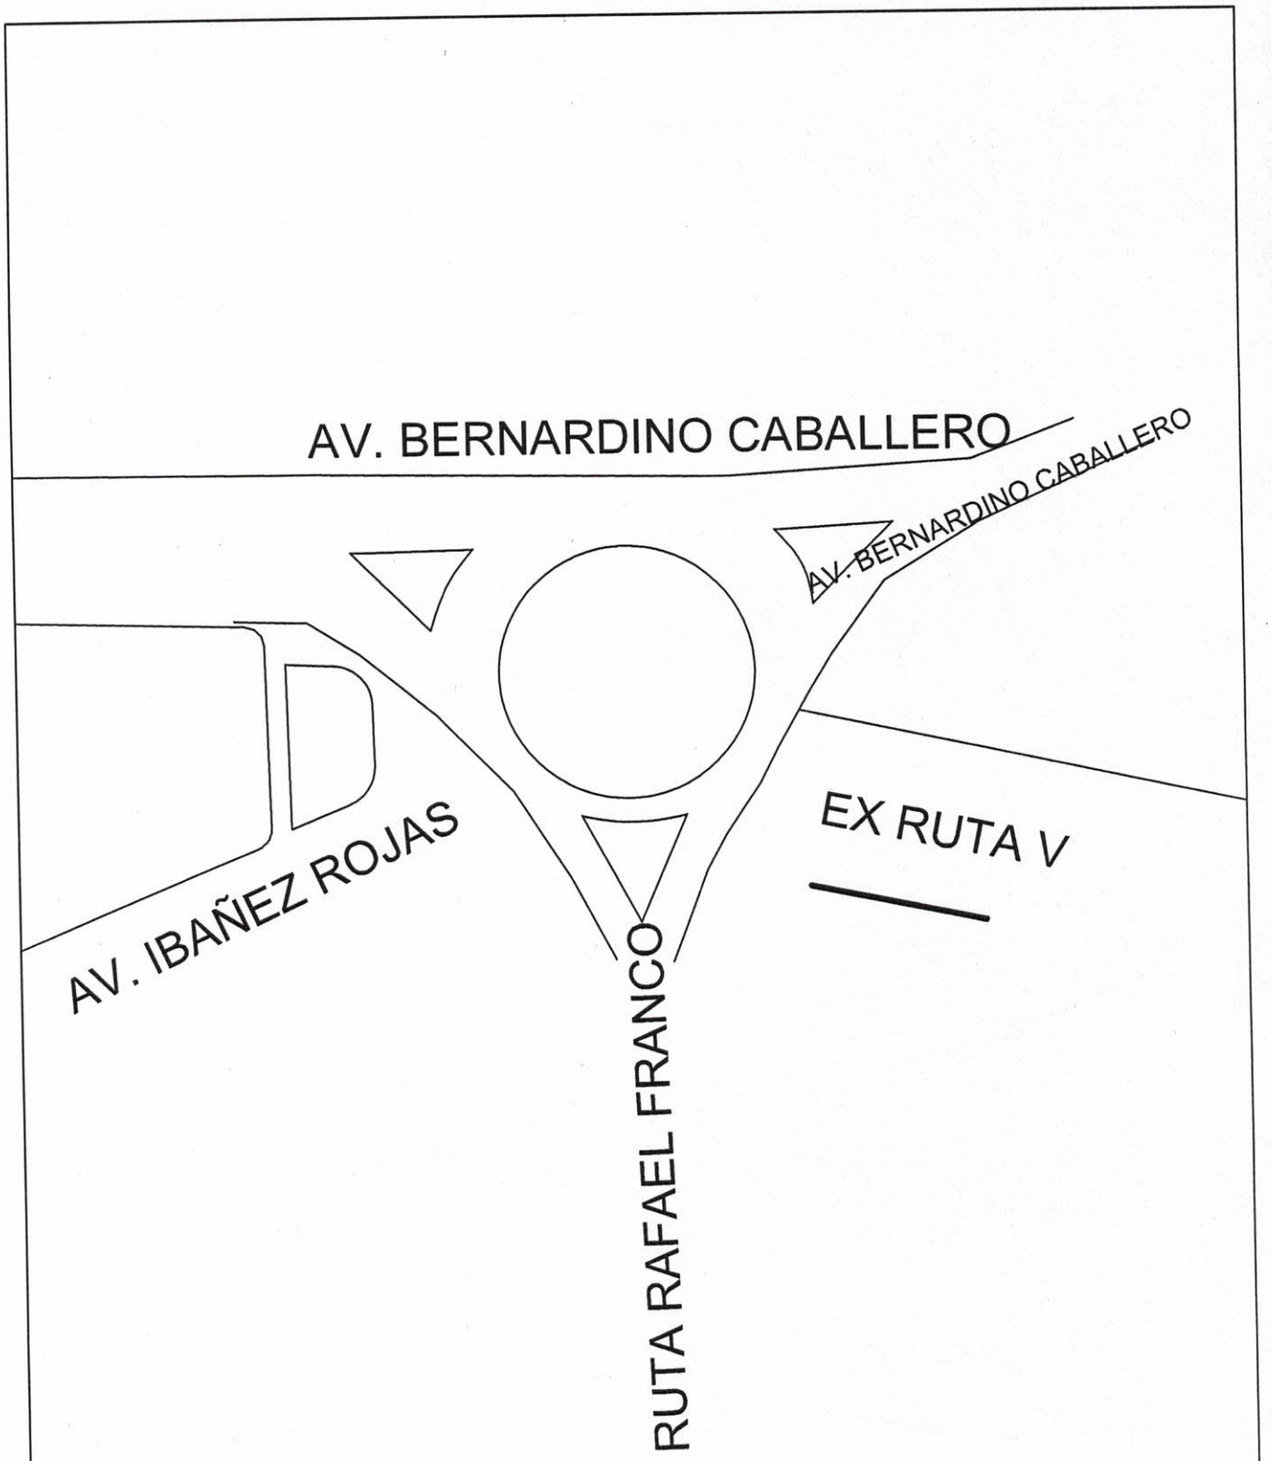

PLANTA DE UBICACION

ESC. 1/1000

PROYECTO DE ILUMINACION DE LA CIUDAD DE CONCEPCION

UBICACION: ROTONDA PRINCIPAL

PROPIETARIO: MUNICIPALIDAD DE CONCEPCION

UBICACION: ROTONDA PRINCIPAL

PROFESIONAL: ARQ. RICHARD SANABRIA REG. PROF. Nº:

CTA. CTRAL. Nº :

SUP. TERRENO: SUP. A ILUMINAR:

5

PROPIETARIO PROFESIONAL

MUNICIPALIDAD DE CONCEPCION
DEPARTAMENTO DE OBRAS Y SERVICIOS

Arq. Richard Sanabria
Director
OBRAS Y SERVICIOS

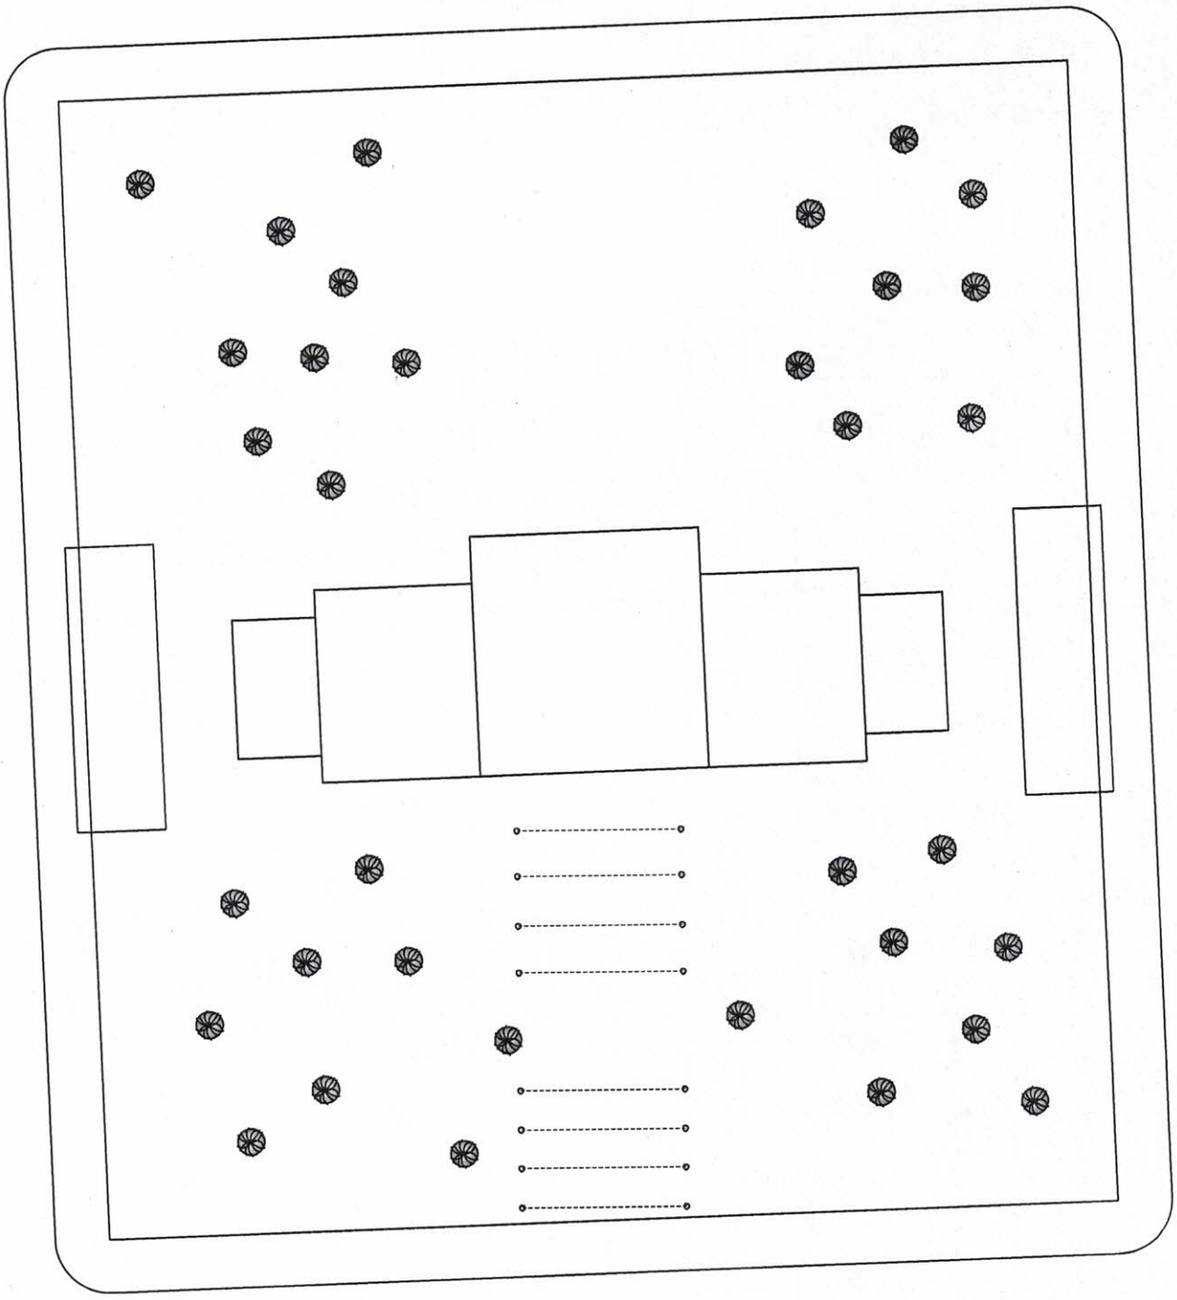

PLANTA ARQUITECTONICA

ESC. 1/500

PROYECTO DE ILUMINACION DE LA CIUDAD DE CONCEPCION

UBICACION: CONCEPCION

PROPIETARIO: MUNICIPALIDAD DE CONCEPCION

UBICACION: EXPLANADA DE LA MUNICIPALIDAD DE CONCEPCION

PROFESIONAL: ARQ.RUCHARD SANABRIA REG. PROF. Nº:

CTA. CTRAL. Nº : 17-0074-01

SUP. TERRENO: SUP. A ILUMINAR:

6

PROPIETARIO

PROFESIONAL

MUNICIPALIDAD DE CONCEPCION
DEPARTAMENTO DE OBRAS Y SERVICIOS

Ing Richard Sanabria
Director
OBRAS Y SERVICIOS

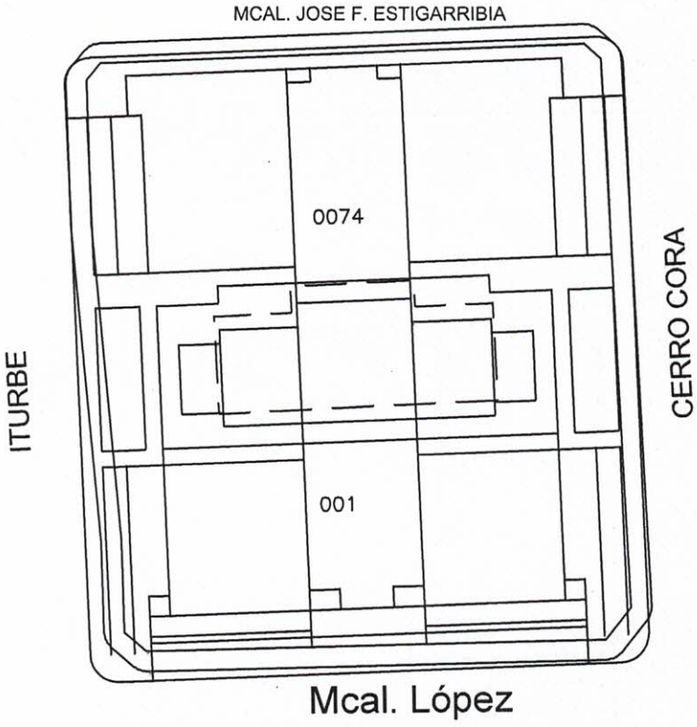

PLANTA DE UBICACION

ESC. 1/1000

PROYECTO DE ILUMINACION DE LA CIUDAD DE CONCEPCION

UBICACION: CONCEPCION	7
PROPIETARIO: MUNICIPALIDAD DE CONCEPCION	
UBICACION: EXPLANADA DE LA MUNICIPALIDAD DE CONCEPCION	
PROFESIONAL: ARQ. RICHARD SANABRIA REG. PROF. Nº:	
CTA. CTRAL. Nº : 17-0074-01	
SUP. TERRENO: SUP. A ILUMINAR:	
PROPIETARIO PROFESIONAL	

MUNICIPALIDAD DE CONCEPCION DEPARTAMENTO DE OBRAS Y SERVICIOS

Arq Richard Sanabria
Director
OBRAS Y SERVICIOS