LOCALIZACIÓN: -25.405106, -54.853633

KM 26 ACARAY

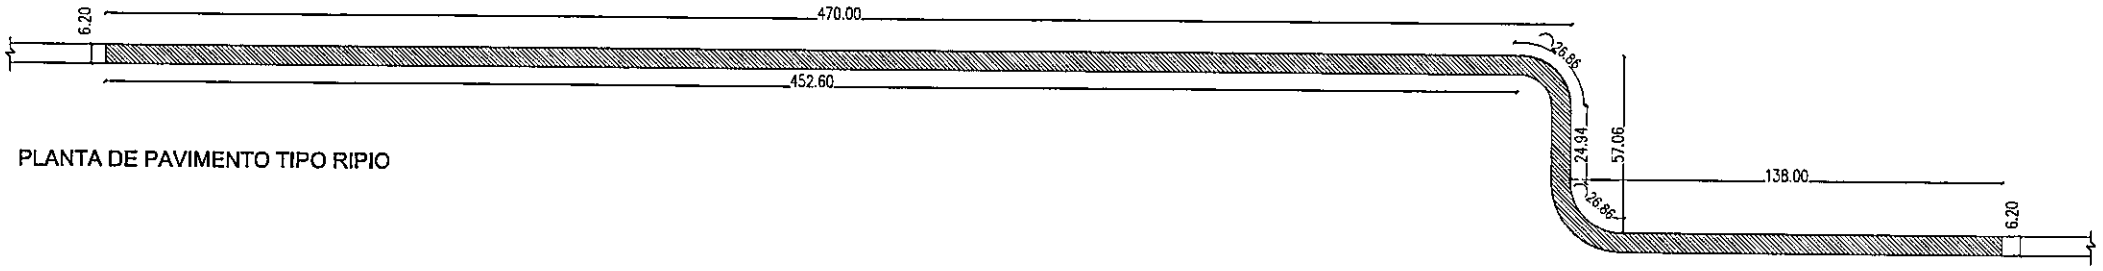

PLANTA DE PAVIMENTO TIPO RIPIO

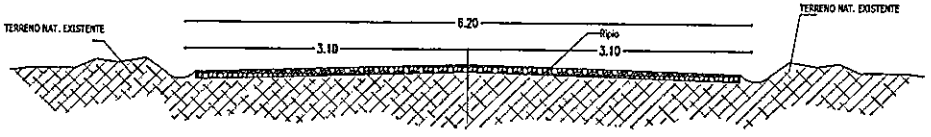

CORTE TIPO DE CALLE

Municipalidad de Minga Guazú
Dirección Obras y Servicios
Periodo 2021-2025

Miguel Cáceres
Director de Obras

Arq. Matilde Britos Ovelar
Reg. N° 4161

CALLE A PAVIMENTAR

MUNICIPALIDAD DE MINGA GUAZU		
DEPARTAMENTO: DIRECCIÓN DE OBRAS		
DIVISION: PROYECTO Y FISCALIZACIÓN		
ESCALA TO FIT	PLANO Reparación de camino Km 26 Acaray	PLANO N° 01
AÑO 2023		