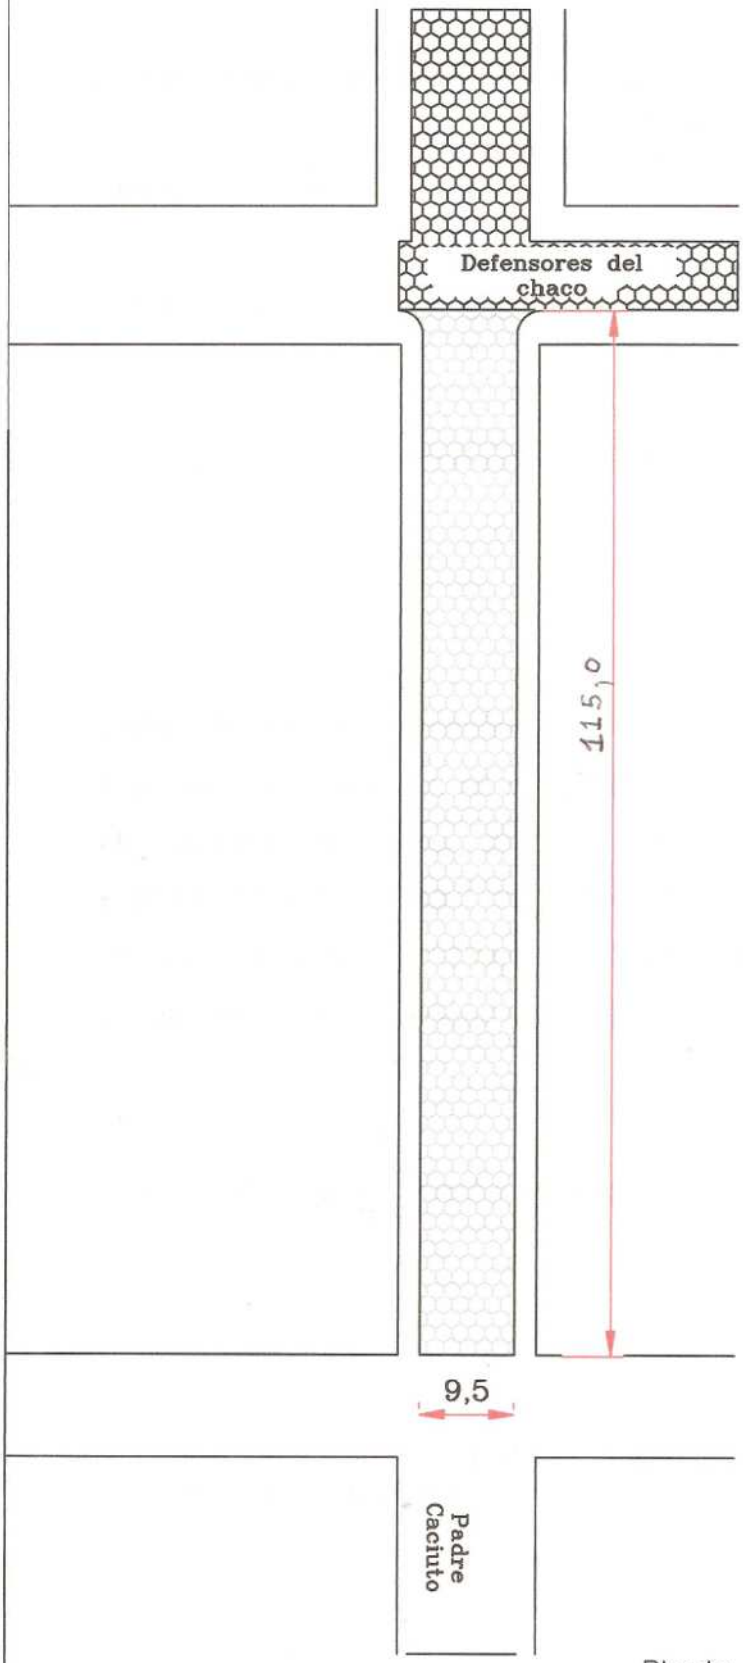

Planta General
Escala 1:500

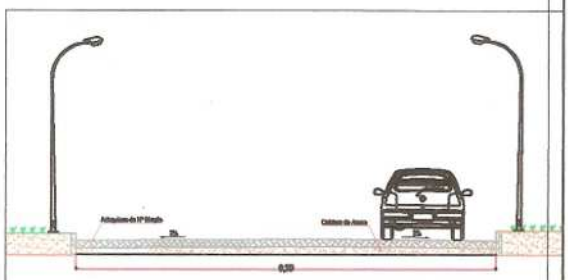

Corte
Escala 1 : 100

TRABAJO A EJECUTAR

1.014 m² de Adoquinado
220 ml de Cordón

REFERENCIA

ADOQUINADO EXISTENTE

ADOQUINADO A CONSTRUIR

MUNICIPALIDAD DE GENERAL DIAZ

OBRA: ADOQUINADO
UBICACION: CALLE PADRE CACIUTO
SOLICITANTE:

CADISTA
MARIANO SAUCEDO