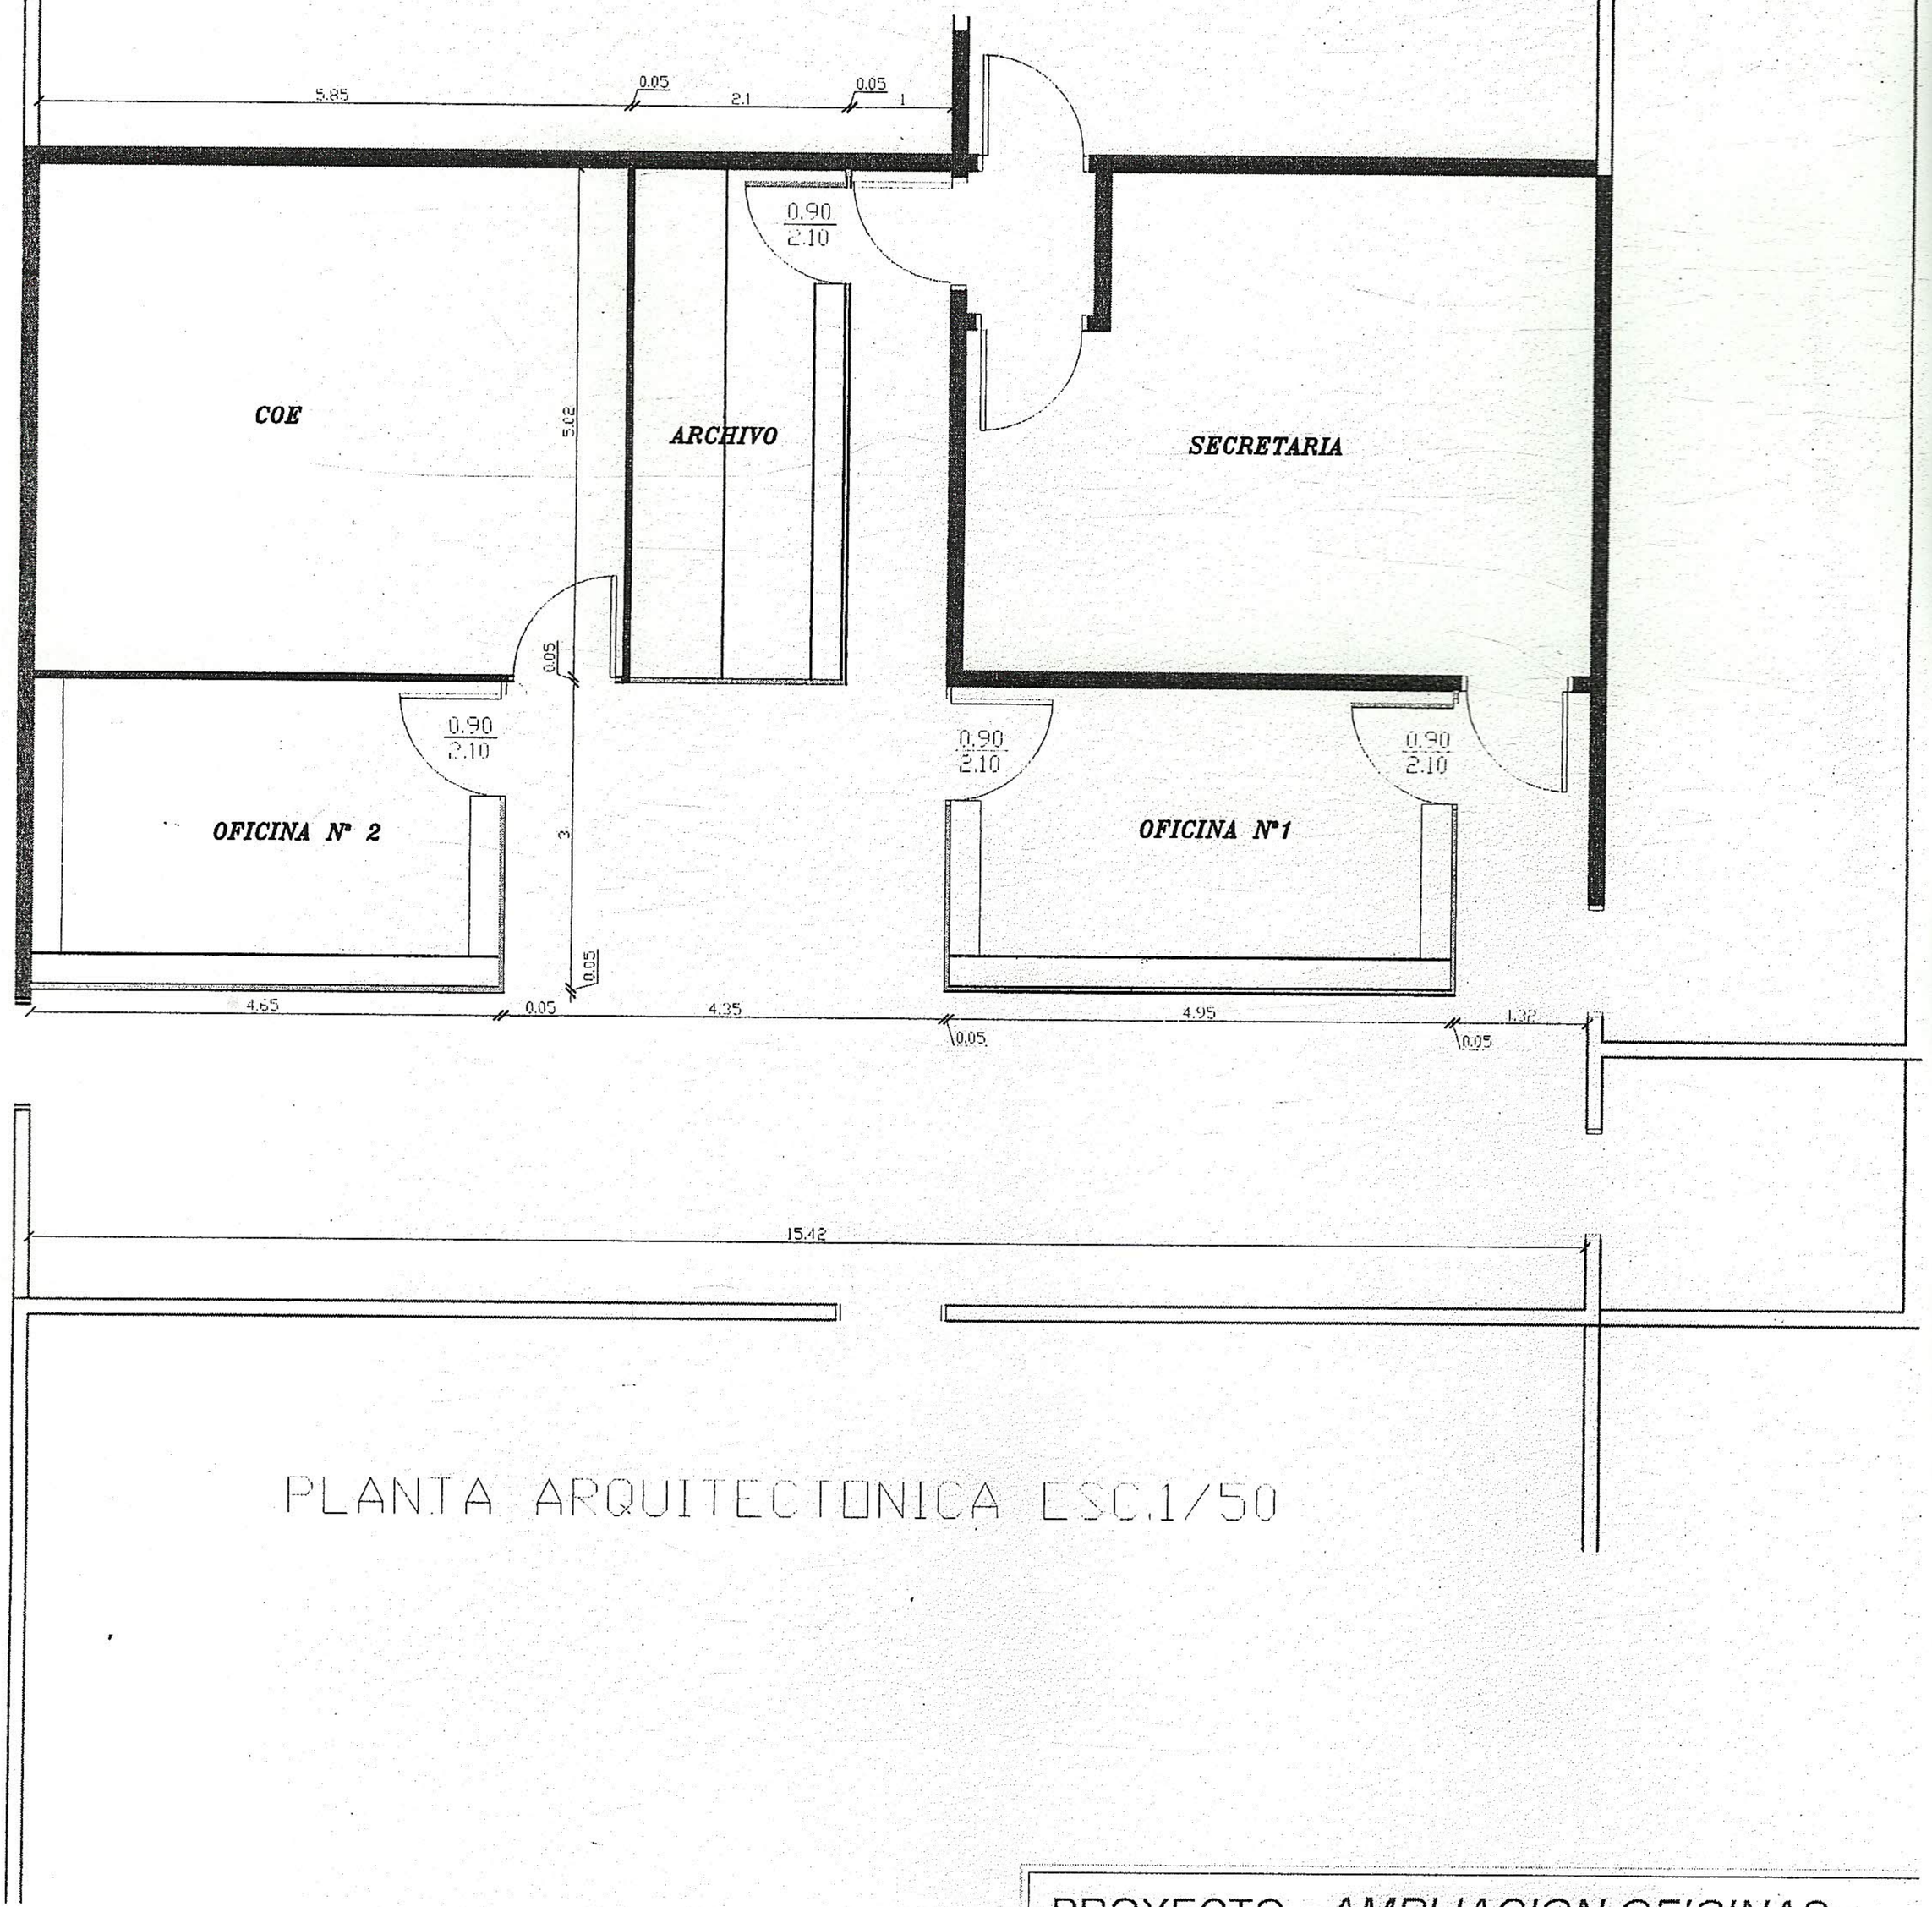

PLANTA ARQUITECTONICA ESC.1/50

PROYECTO - *AMPLIACION OFICINAS*			
UBICACIÓN :	*AV.CENTRAL*		
PROPIETARIO :	*MUNICIPALIDAD DE LOMA PLATA*		
DOMICILIO :	*AV.CENTRAL*		
PROFESIONAL :	*Arq.*	PAT.PROFESIONAL	
DOMICILIO :			
CTA.CTE.CTRAL. :		SUP. TERRENO :	
SUP. CONST. :	*40.55 MTs²*		

PROPIETARIO

PROFESIONAL