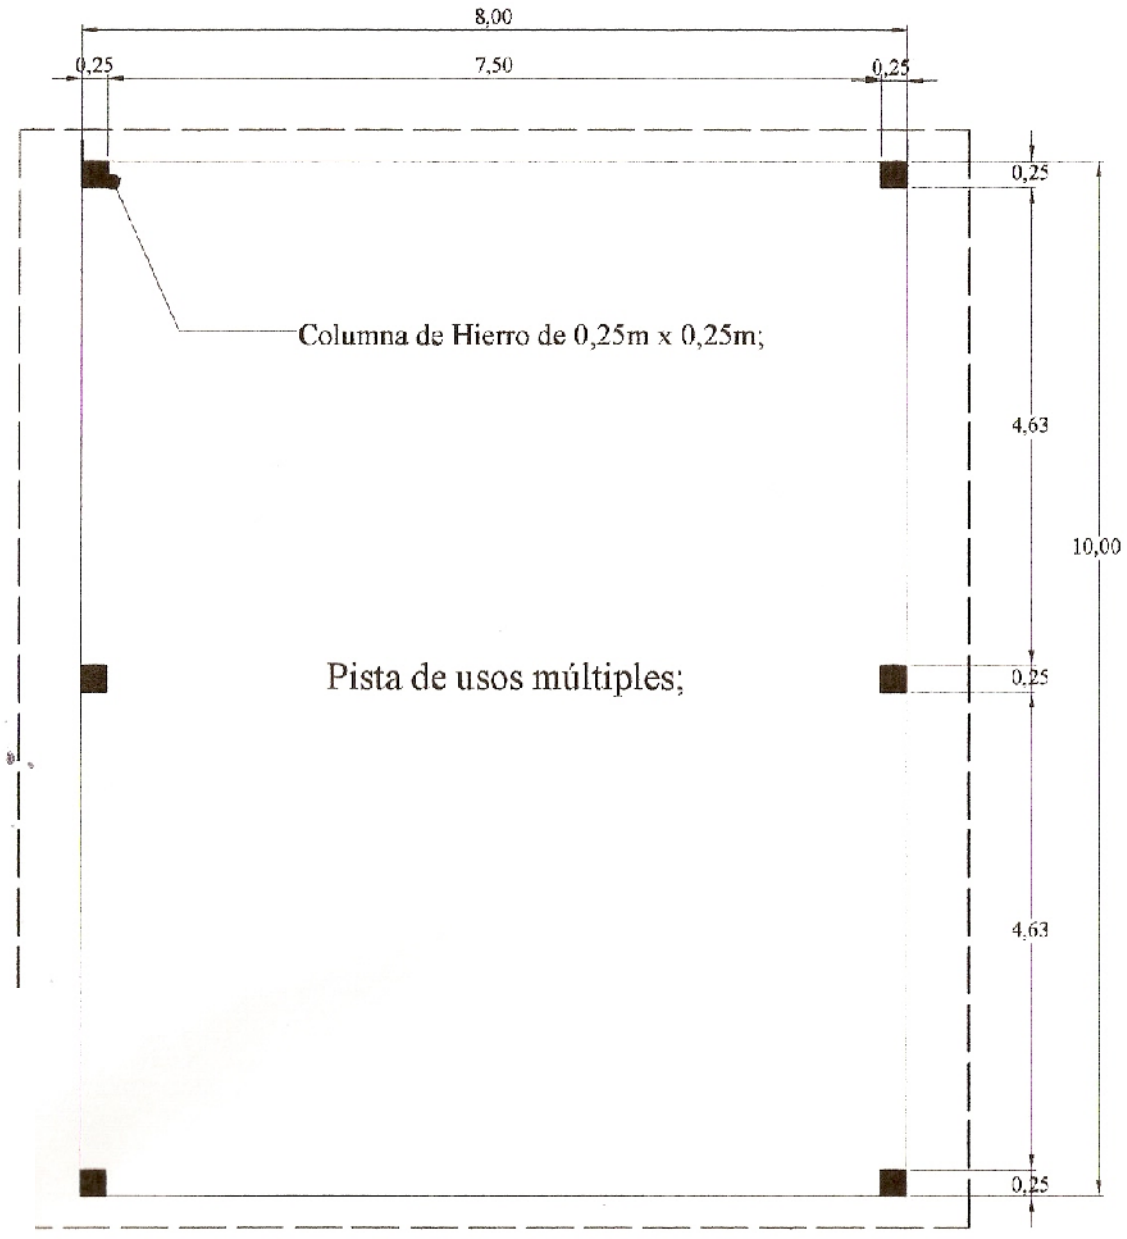


*Planta acotada __ ESc. 1/75*

*MUNICIPALIDAD DE*

*BELLA VISTA*

*Dirección de Obras y Servicios...*

*Proyecto :*

- *Construcción de Tinglado*
- *Dimensiones: 8m x 10m.*

*Bella Vista - Itapua.*

*Lamina ____- _____.-Escala 1/75*

*Firma.*

Created with nitroPDF professional
download the free trial online at nitropdf.com/professional

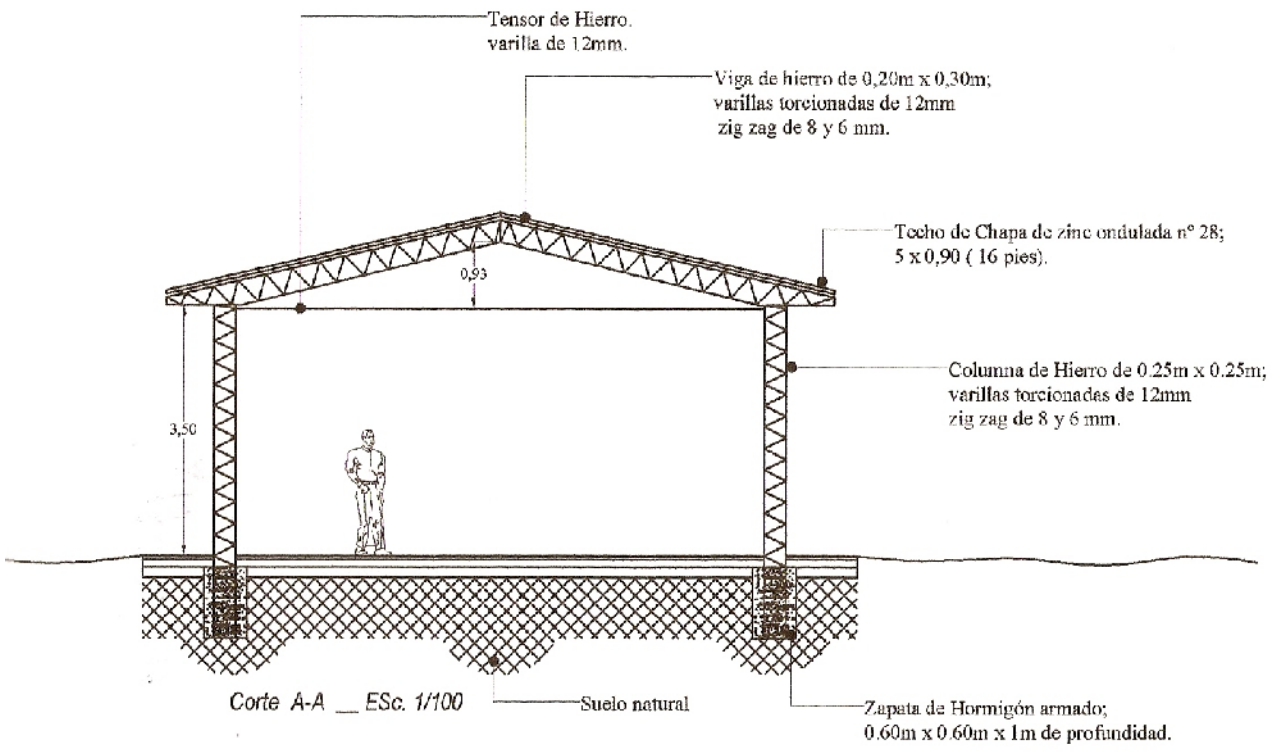


Corte A-A __ ESc. 1/100

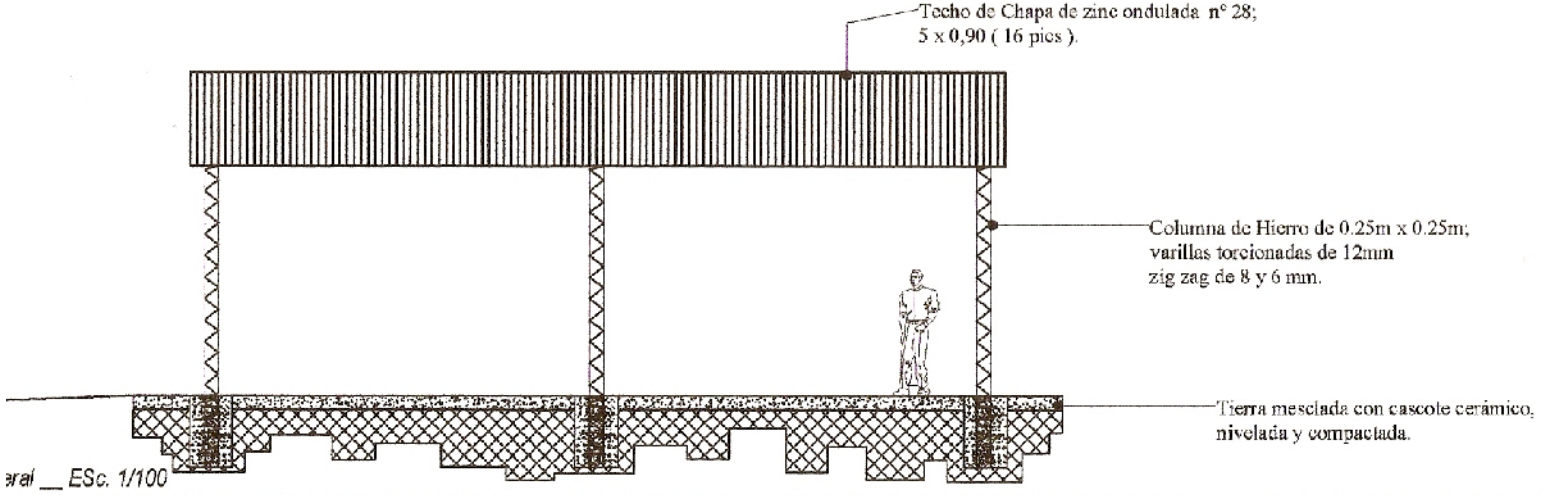


eral __ ESc. 1/100

MUNICIPALIDAD D

BELLA VISTA

Dirección de
Obras y Servicios...

Proyecto :

- Construcción de Tinglado
- Dimensiones: 8m x 10m.

Bella Vista - Itapua.

Lamina ____- _____-Escala 1.

Firma.

Created with nitroPDF professional
download the free trial online at nitropdf.com/professional