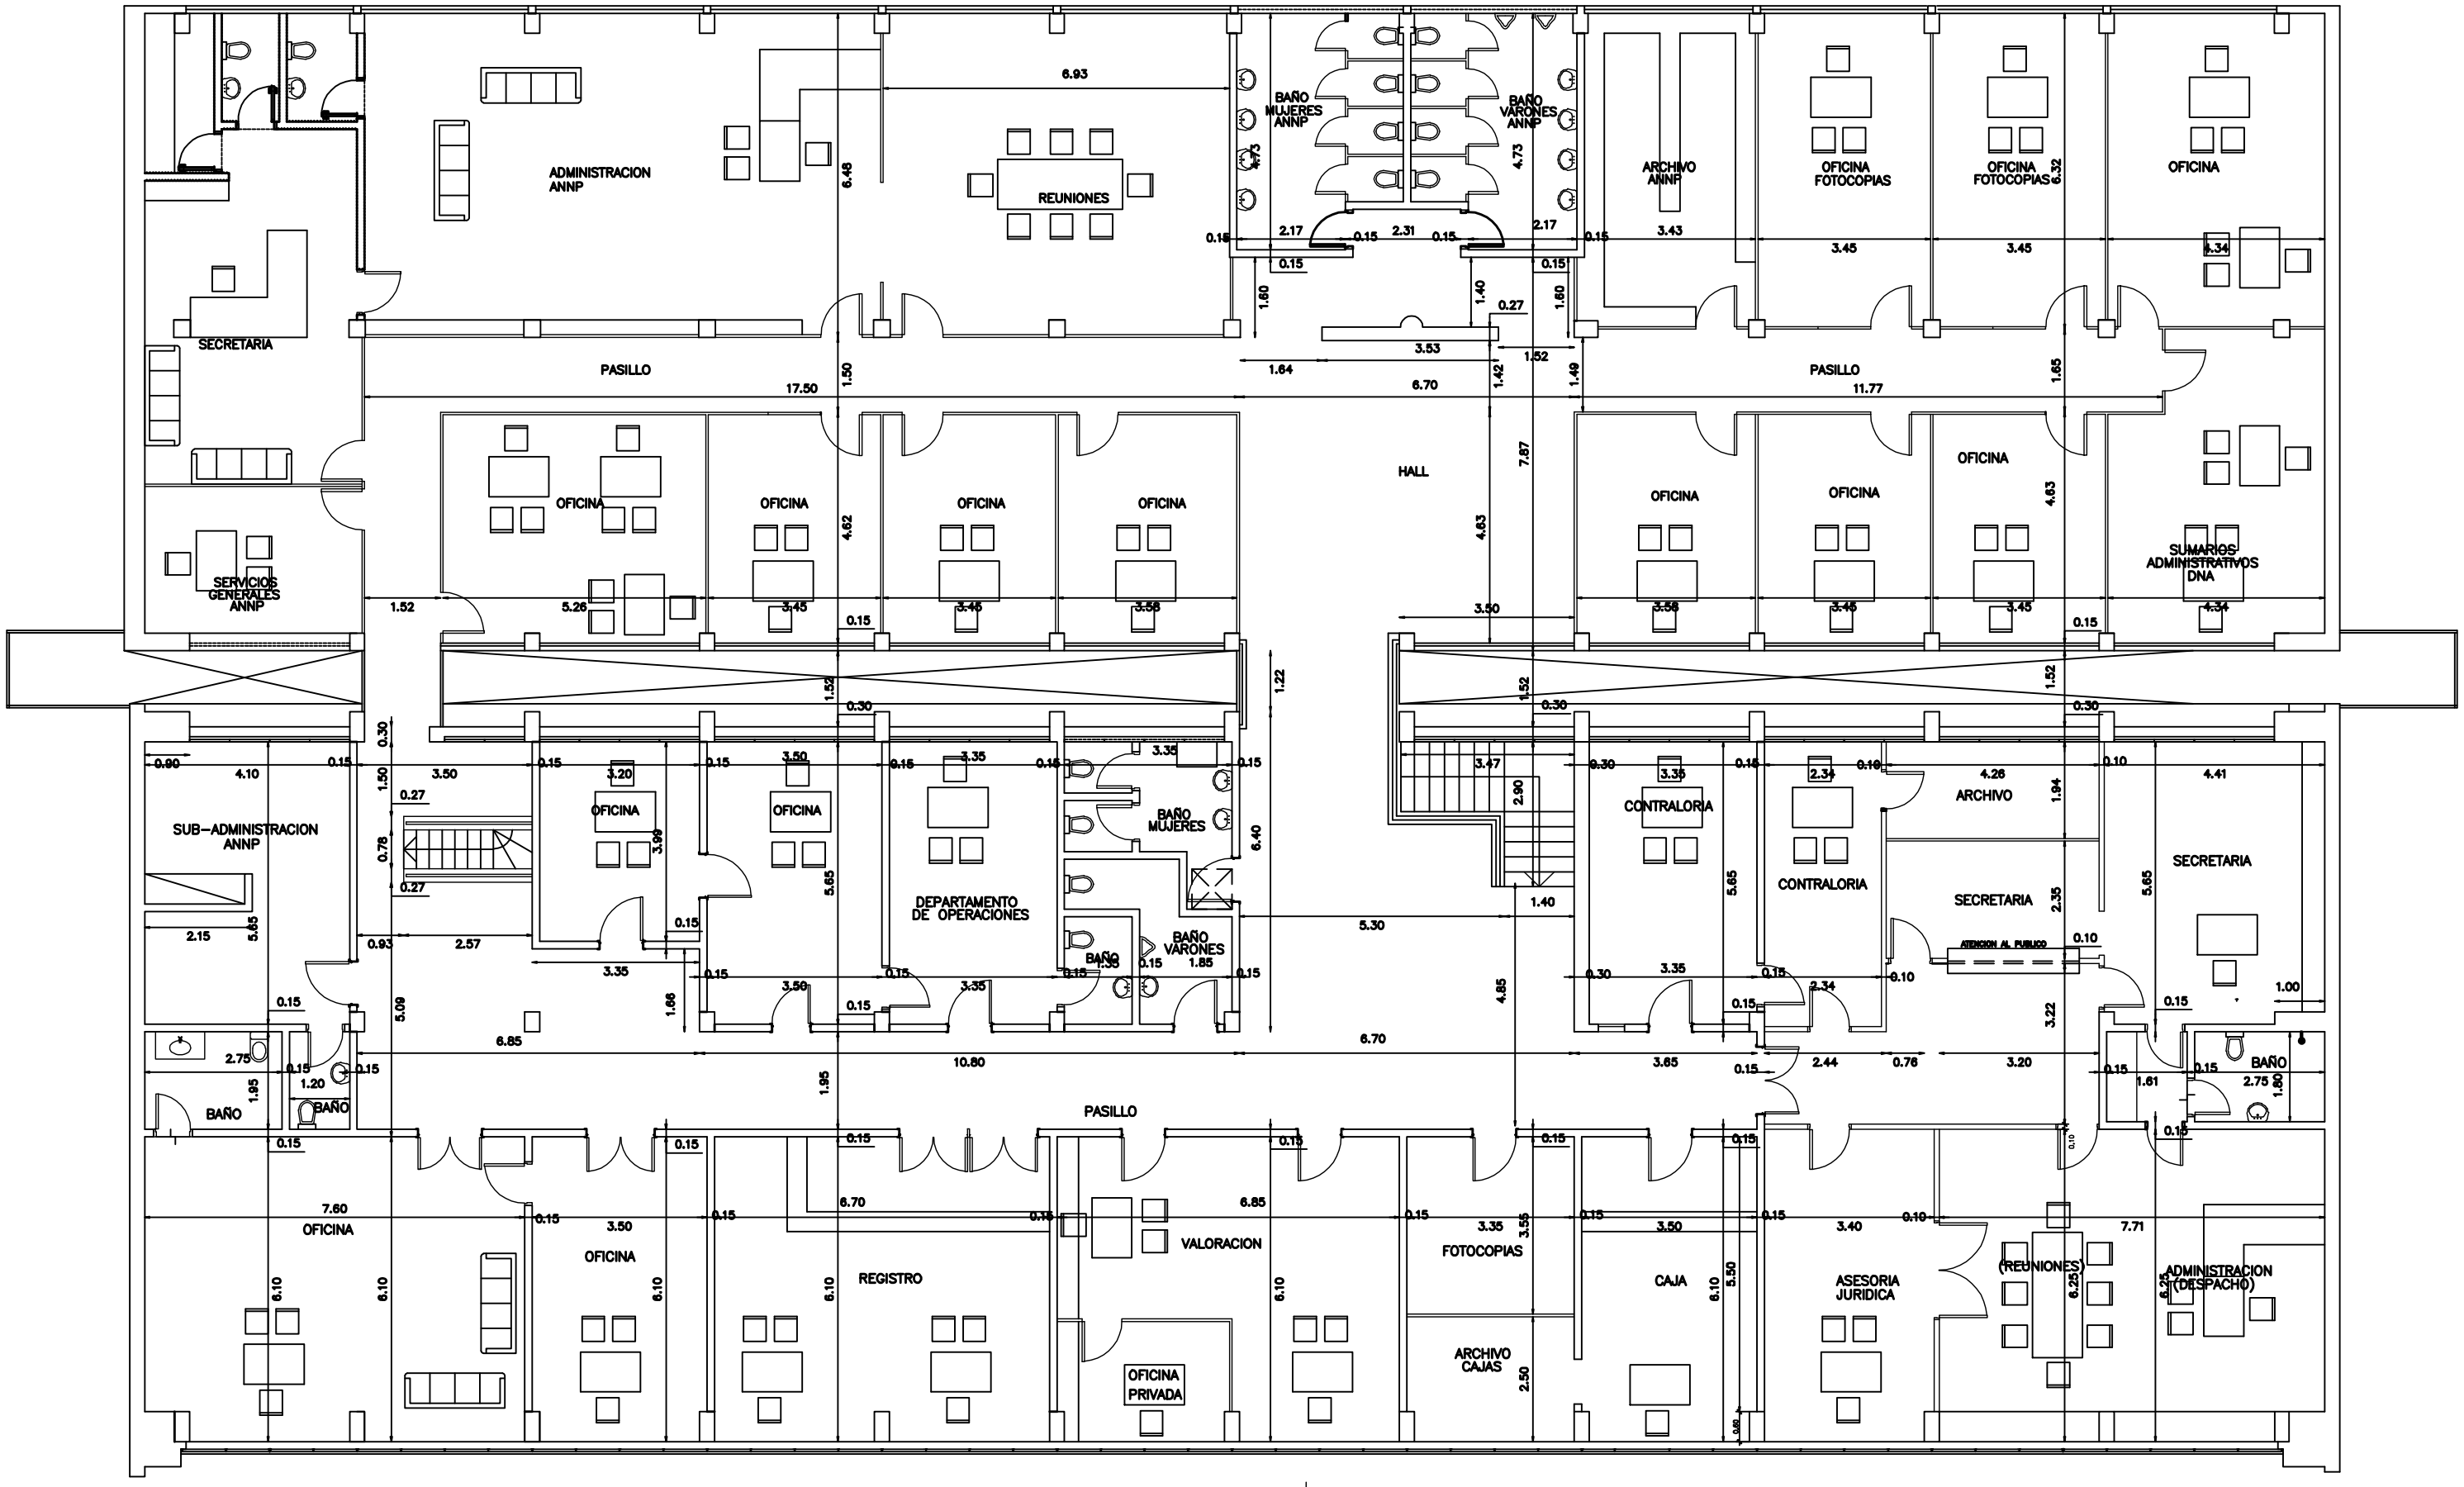

PLANTA ALTA

ADMINISTRACION NACIONAL DE NAVEGACION Y PUERTOS

T.P. DE CIUDAD DEL ESTE
EDIFICIO ADMINISTRATIVO

PRESIDENTE DE LA A.N.N.P. DR. HECTOR A. DUARTE CHAVEZ.	JEFE DE DEPARTAMENTO ING. GUILLERMO CABALLERO	DIGITALIZACIÓN G.O.P.	LAMINA 3
GERENTE DE OBRAS PORTUARIAS ARQ. CARLOS DANIEL GOMEZ ORTIZ	PROYECTO G.O.P.	FECHA JUNIO 2014 / ESCALA	

GOBIERNO NACIONAL
Construyendo Juntos Un Nuevo Rumbo