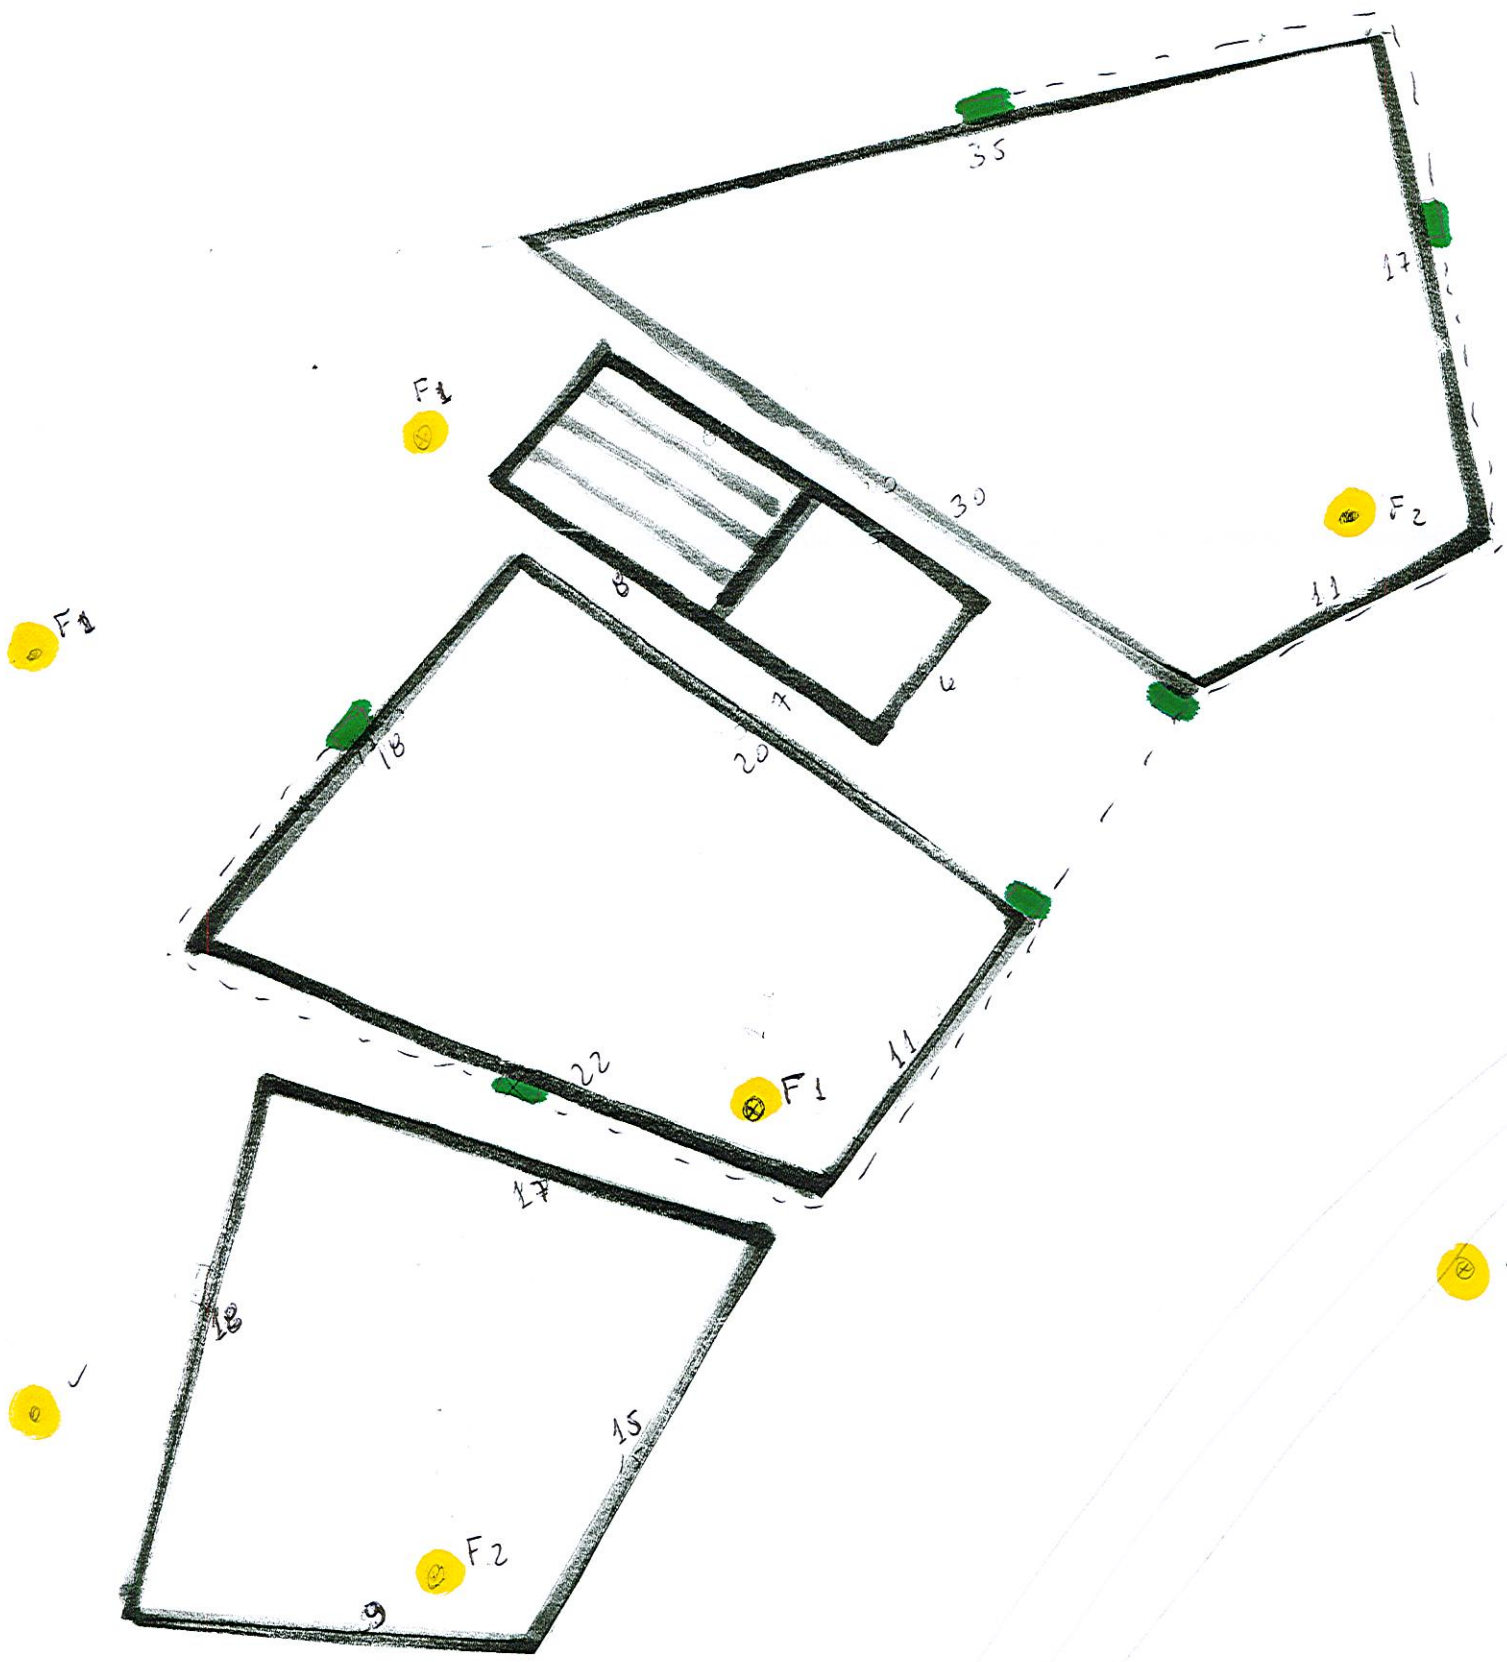

● POSTES DE H°A° EXISTENTES c/ A.P.
BAJAR DE ALTURA Y REPONER — 10u

▬ PROPUESTA DE AMPLIACION
CON AP. TIPO REFLEXION —— 6 u
--- CANERÍA / CABLE / AUTOMATICO.
—— 90 m

ARQ. CESAR M. ORUE
MAT. M.P.C. N° 1510