MUNICIPALIDAD DE CAPIATA

DIRECCION DE INFRAESTRUCTURA PUBLICA Y SERVICIOS

TRAMO: CALLE ARBOLEDA - CIA 18 - LOMA BARRERO - BARRIO MARIA AUXILIADORA.

PLANTA DE UBICACIÓN	Lamina N° DC - 01	Escala 1/500	N
FECHA : MAYO 2023			

PLANTA DE UBICACIÓN

COORDENADAS UTM		
PUNTO 1: X: 453.843;	Y:	7.191.226
PUNTO 2: X: 453.915;	Y:	7.191.373
PUNTO 3: X: 453.933;	Y:	7.191.401

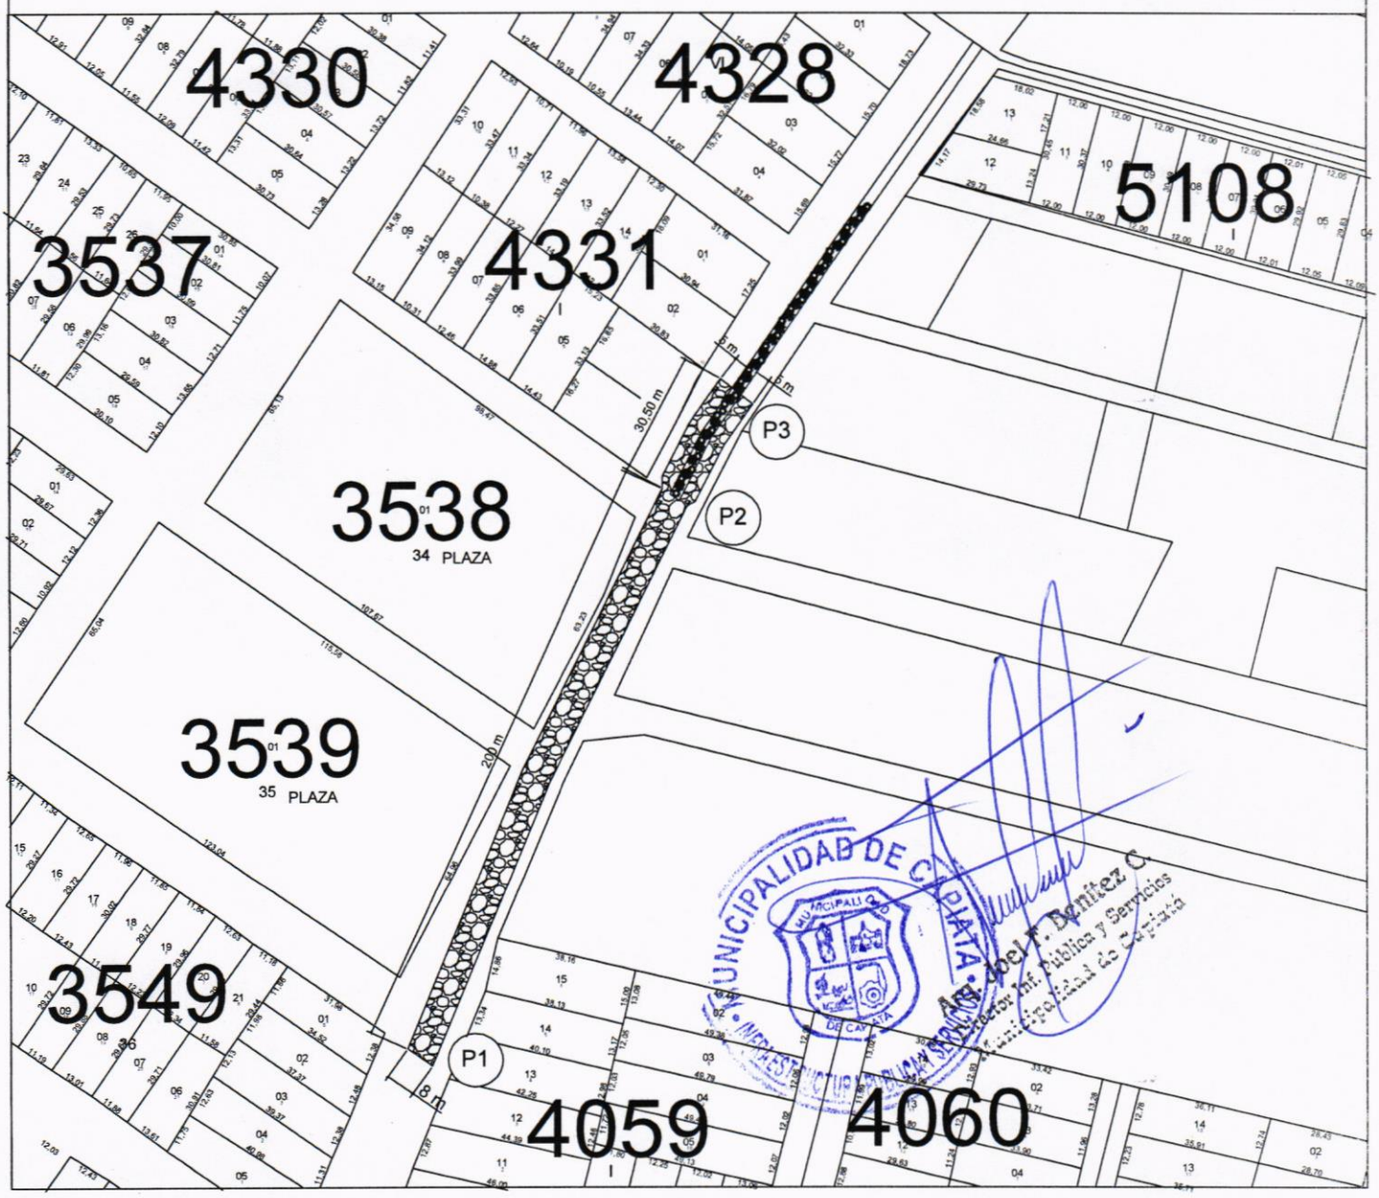

MUNICIPALIDAD DE CAPIATA

DIRECCION DE INFRAESTRUCTURA PUBLICA Y SERVICIOS

DISEÑO DE PERFIL TRANSVERSAL

CALLE ARBOLEDA - CIA 18 - LOMA BARRERO - BARRIO MARIA AUXILIADORA.

DETALLES CONSTRUCTIVOS	Lamina N° DC - 02	Escala 1/50
FECHA : MAYO 2023.		

CORTE TRANSVERSAL

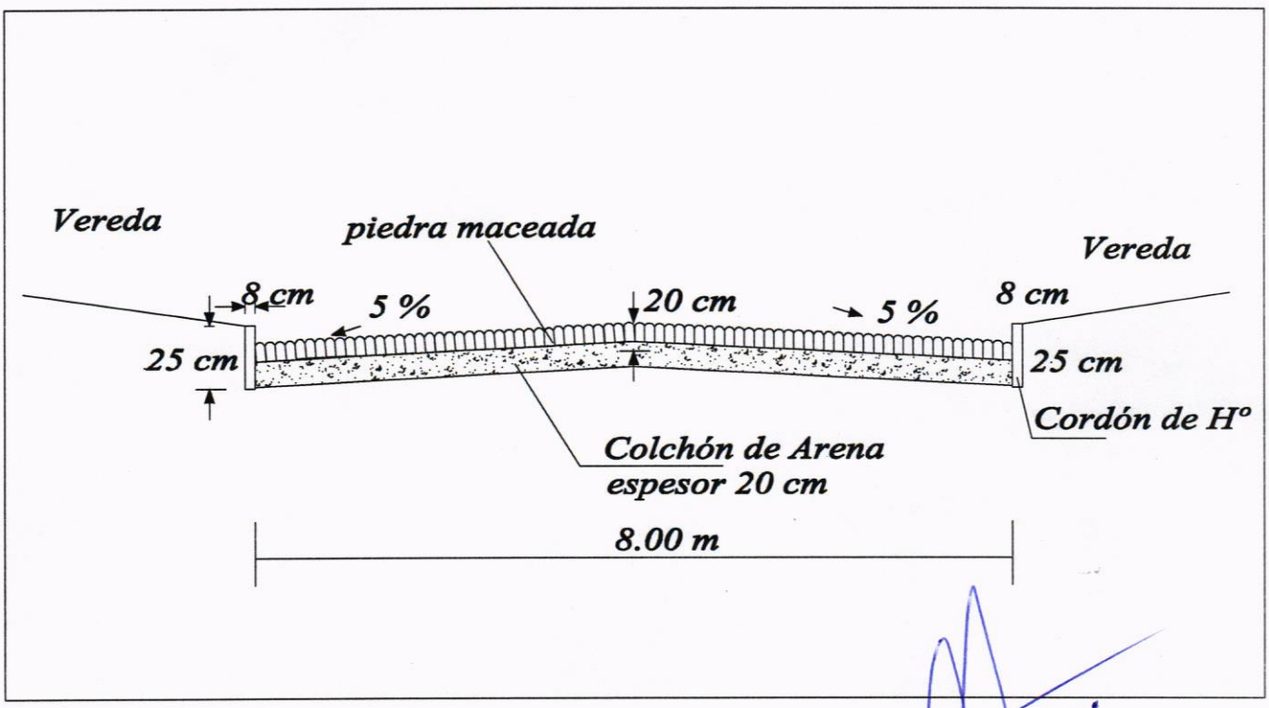

MUNICIPALIDAD DE CAPIATA
INFRAESTRUCTURA PUBLICA Y SERVICIOS
Arq. José P. Benítez C.
Director de Infraestructura Pública y Servicios
Municipalidad de Capiatá