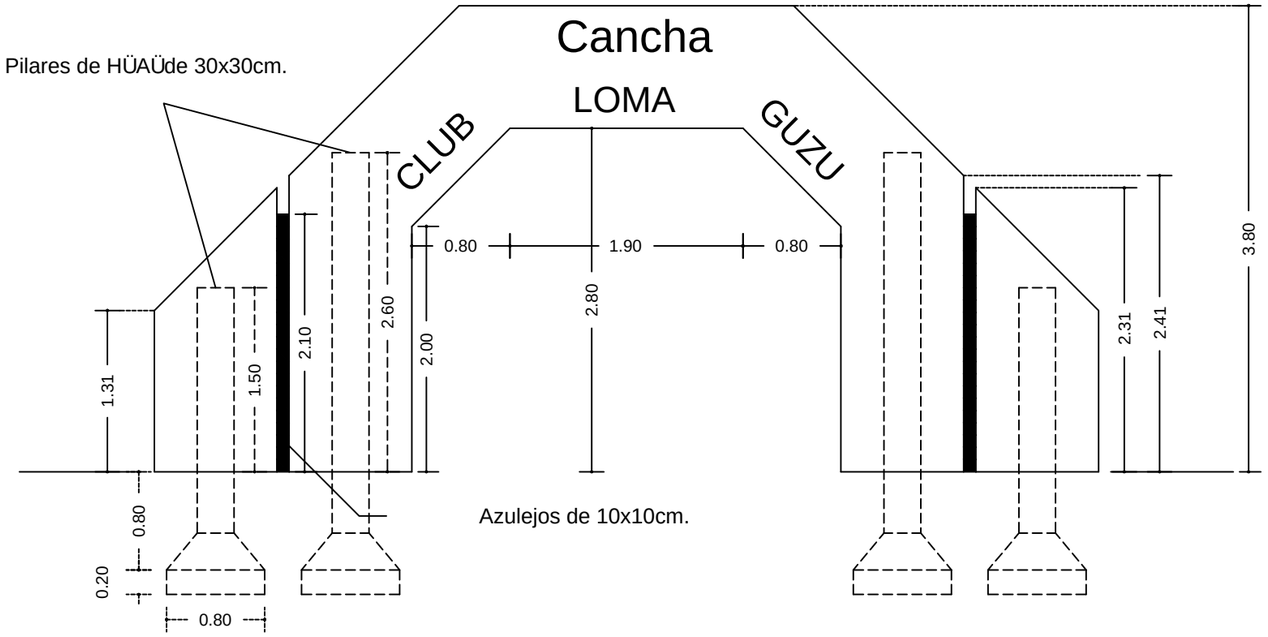

VISTA
ESCALA 1:50

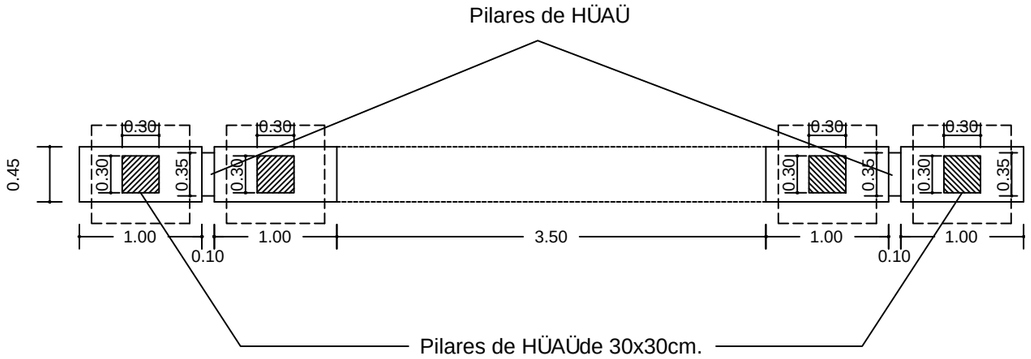

PLANTA
ESCALA 1:50