PRODUCIDO POR UN PRODUCTO EDUCATIVO DE AUTODESK

Diciembre 2012

LAM. 1

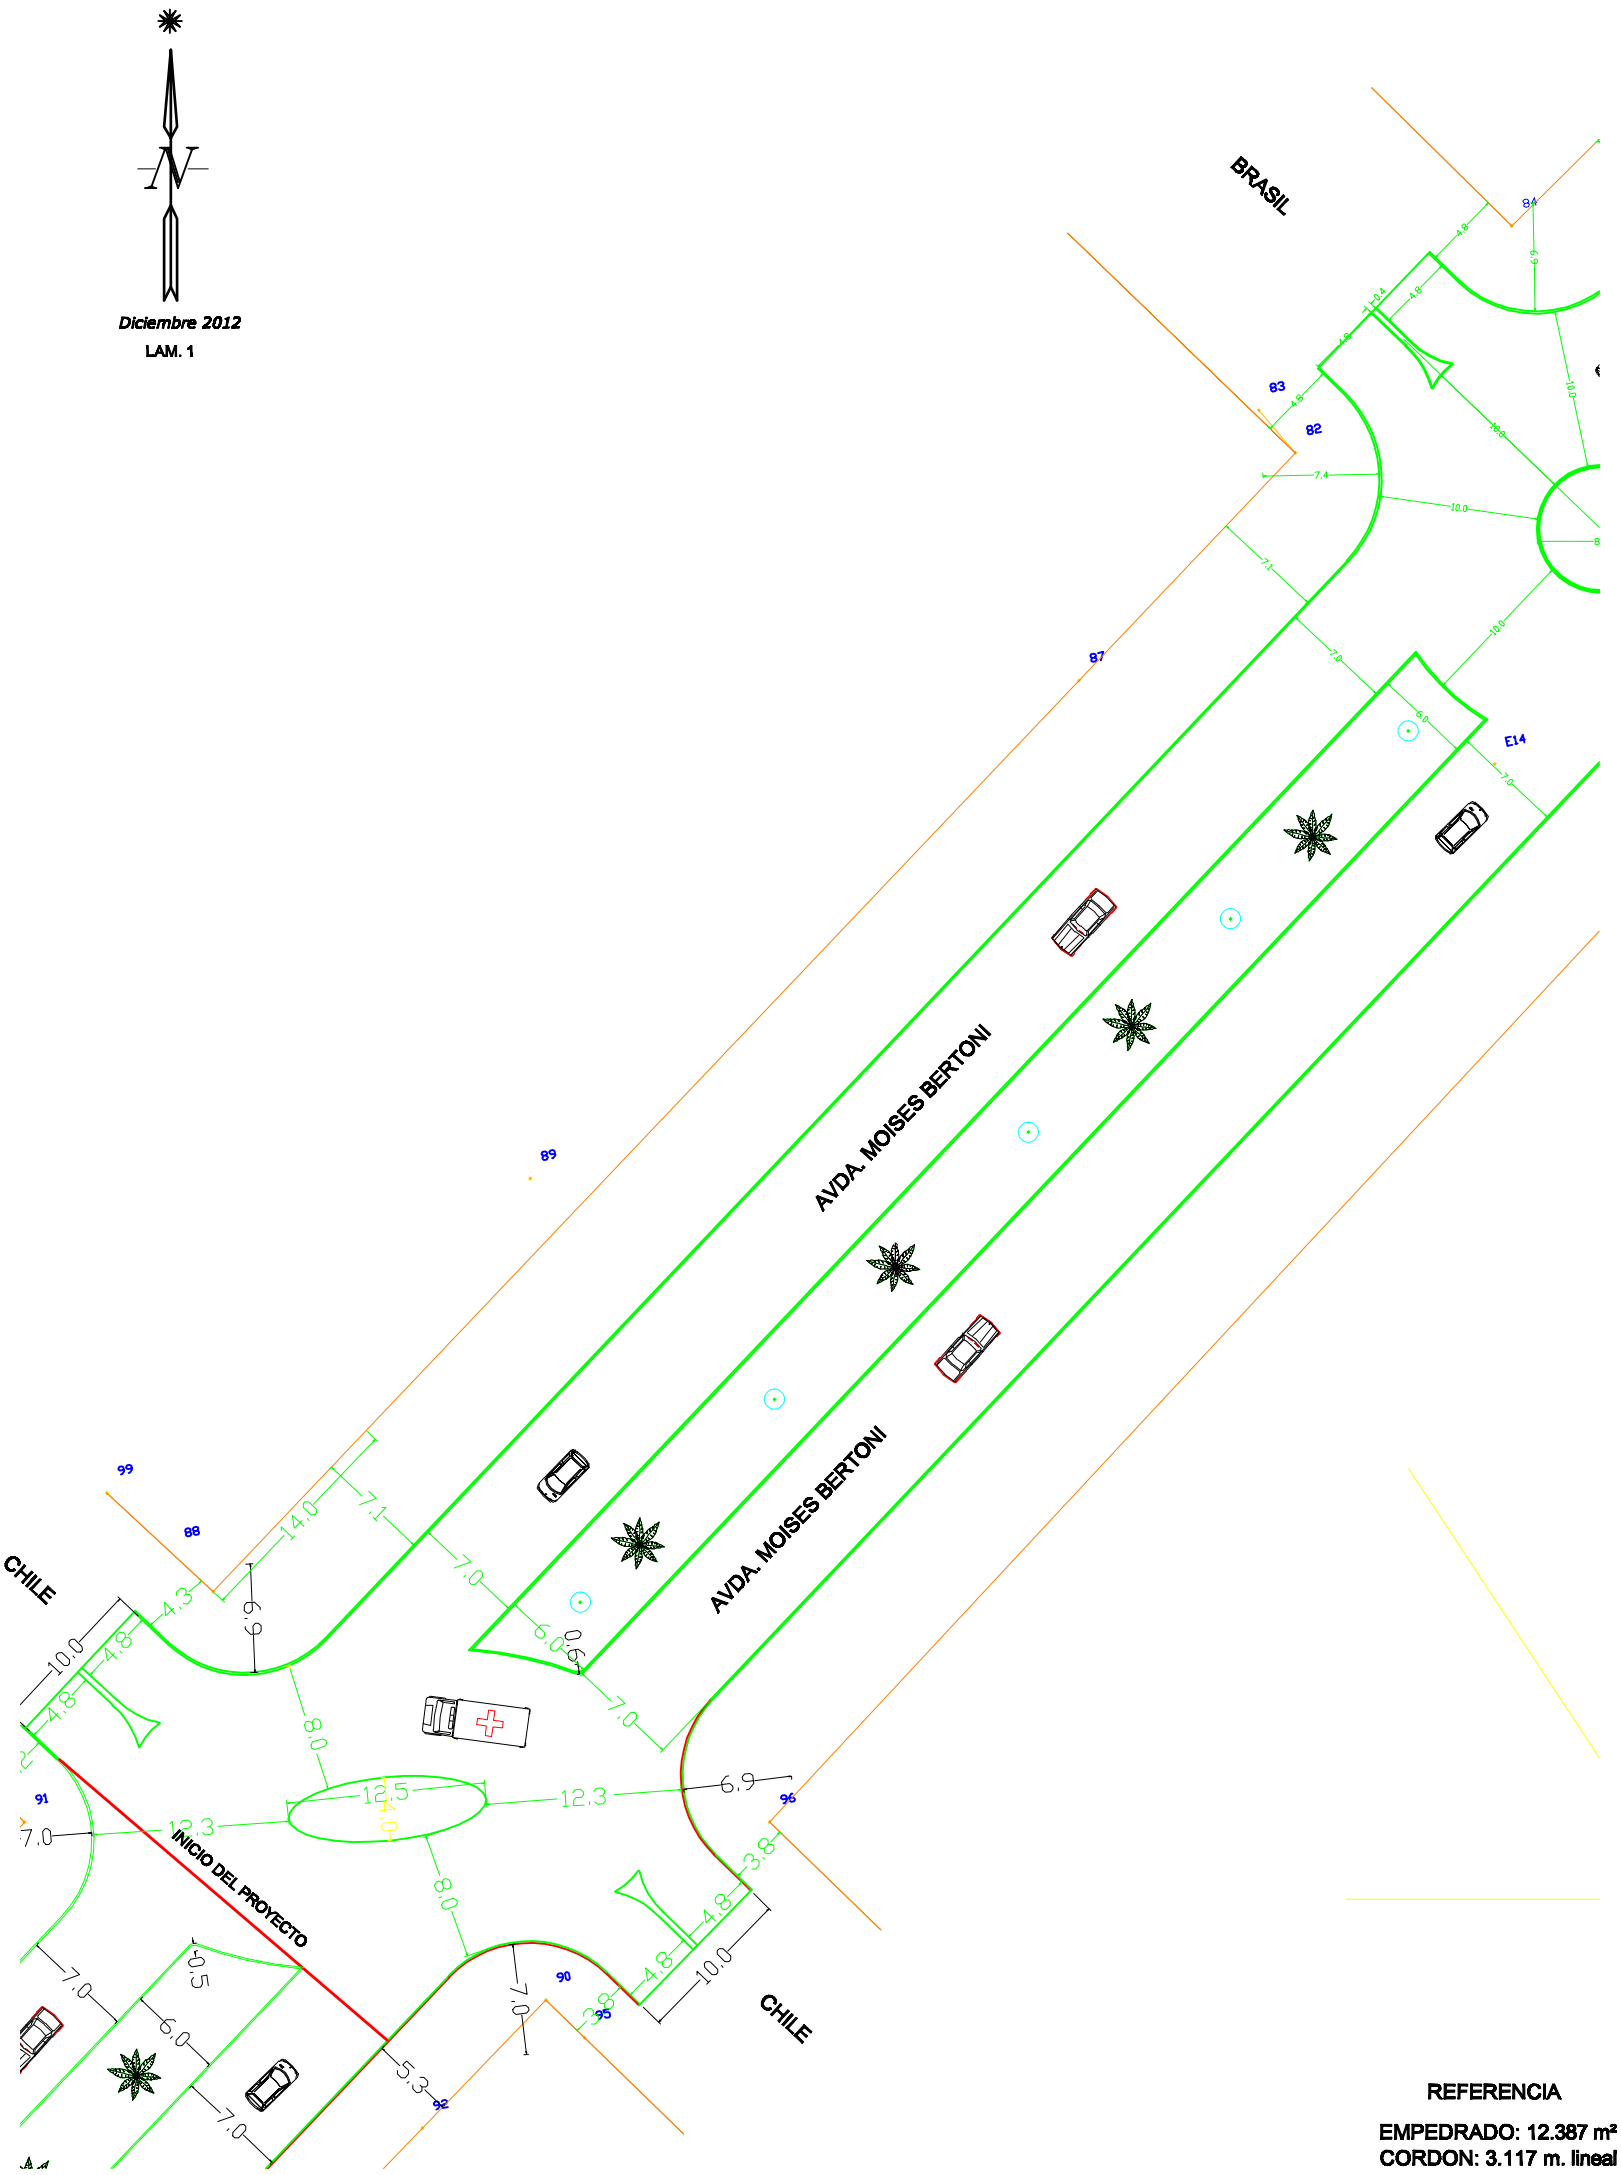

REFERENCIA

EMPEDRADO: 12.387 m²
CORDON: 3.117 m. lineal

ANTEPROYECTO DE PAVIMENTACION TIPO EMPEDRADO

OFERENTE :	MUNICIPALIDAD DE CAP. BADO	ESCALA 1/475
PROFESIONAL :	*Ing. Aisar V. Canan Maten*	Reg. MOPC Nº: 1632

PROPIETARIO

PROFESIONAL

DPTO.	:	AMAMBAY
DISTRITO	:	**CAPITAN BADO**
DIRECCION	:	AVDA. MOISES BERTONI E/ CHILE Y 12 DE OCTUBRE
PAV. TIPO	:	EMPEDRADO
SUP. TOTAL	:	12.387 m²

C:\Documents and Settings\Usuario\Mis documentos\Downloads\1geo.jpg

Topografia de precision

Te. 0981.298649 - 021.452951

PRODUCIDO POR UN PRODUCTO EDUCATIVO DE AUTODESK

PRODUCIDO POR UN PRODUCTO EDUCATIVO DE AUTODESK