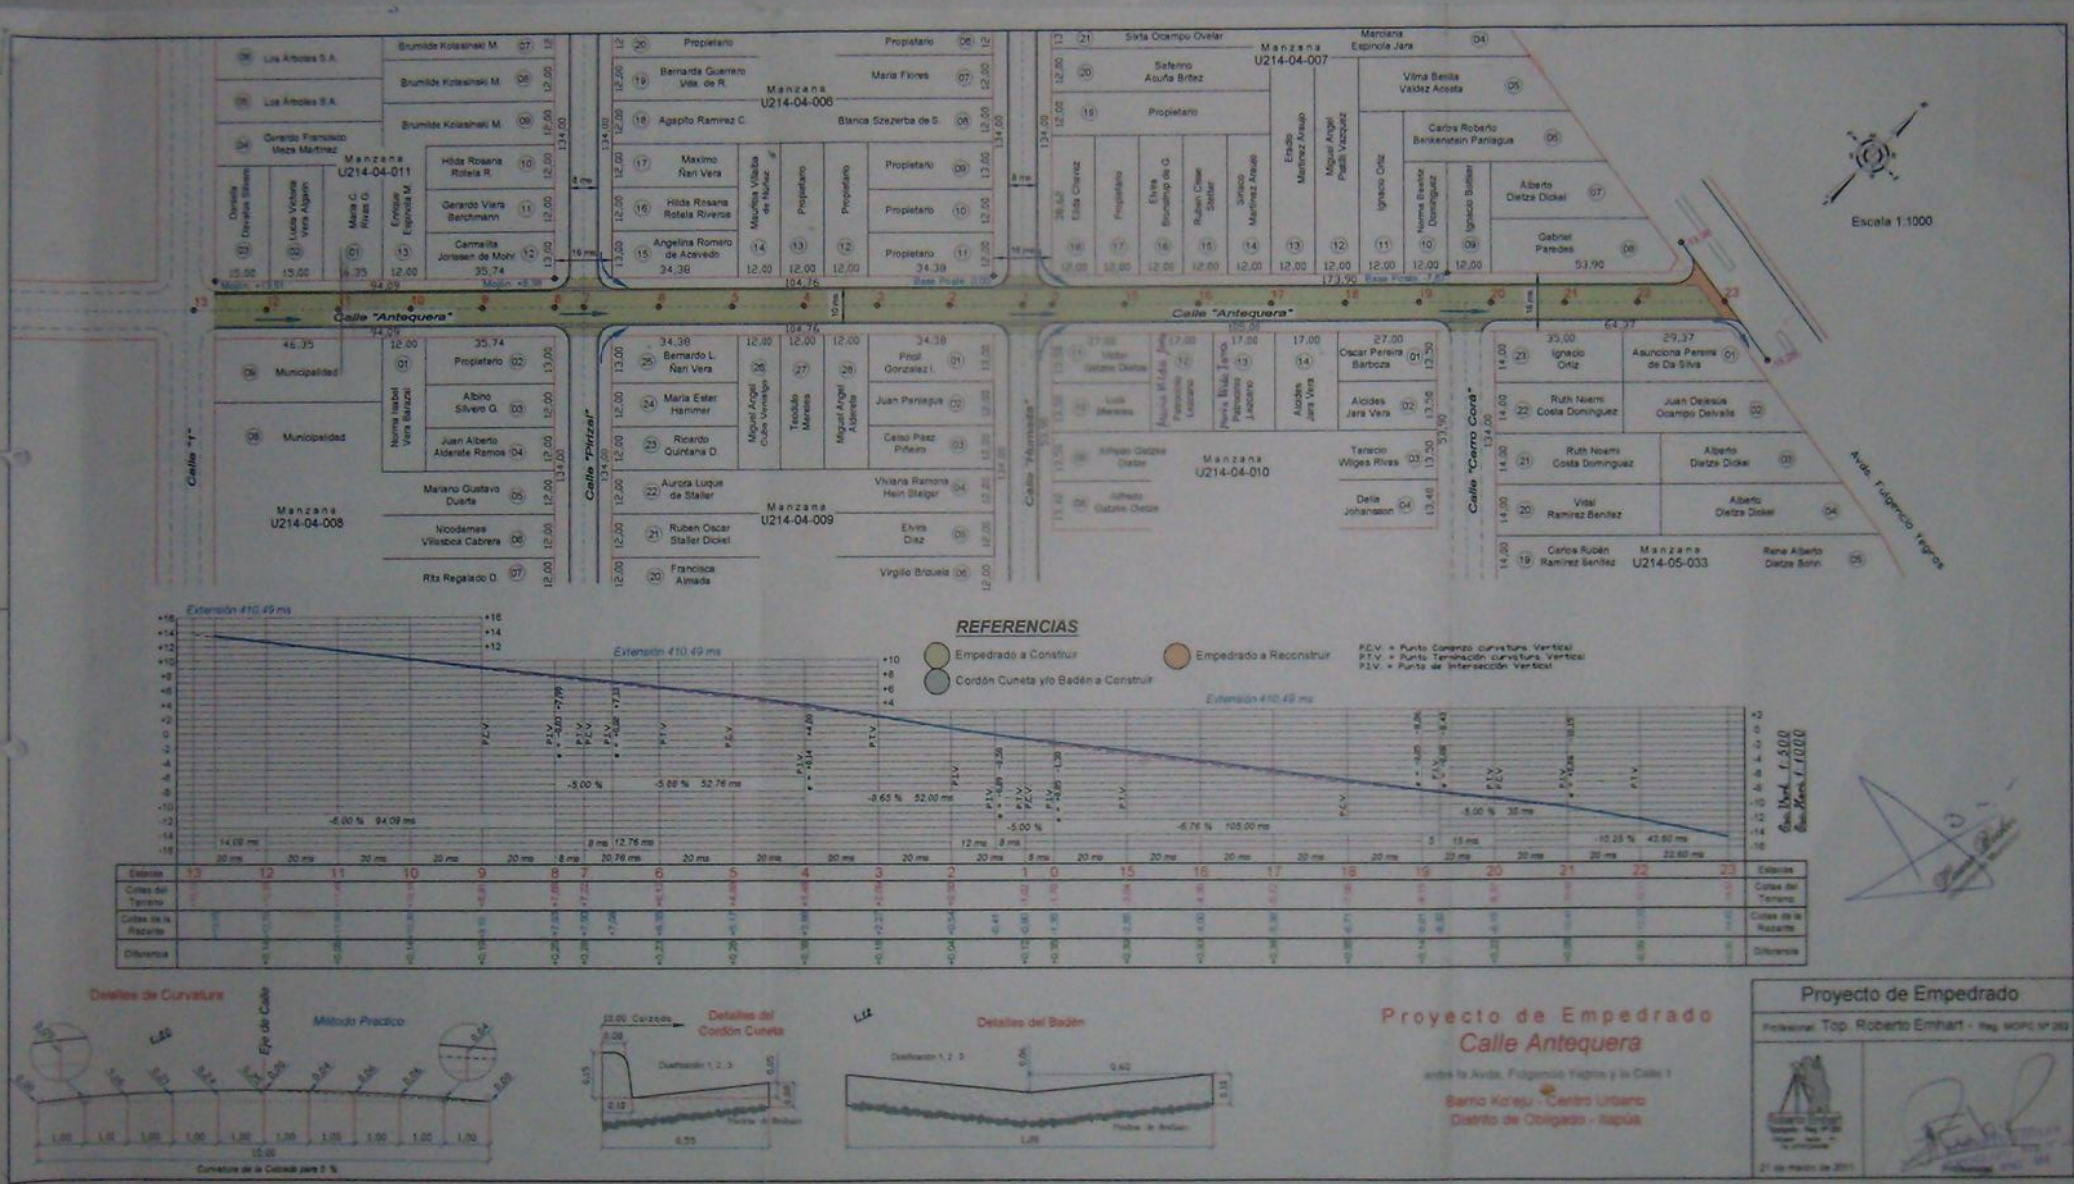
Manzana U214-04-011
Manzana U214-04-006
Manzana U214-04-007
Manzana U214-04-008
Manzana U214-04-009
Manzana U214-04-010
Manzana U214-05-033
Calle "Antequera"
Calle "Pintzal"
Calle "Hornades"
Calle "Cerro Corá"
Calle "F"
Avda. Fulgencio Yegros
Escala 1:1000
REFERENCIAS
Empedrado a Construir
Empedrado a Reconstruir
Cordón Cuneta y/o Badén a Construir
P.C.V. = Punto Comienzo curvatura Vertical
P.T.V. = Punto Terminación curvatura Vertical
P.I.V. = Punto de Intersección Vertical
Detalles de Curvatura
Método Practico
Detalles del Cordón Cuneta
Detalles del Badén
Proyecto de Empedrado
Calle Antequera
Barrio Ko'eju - Centro Urbano
Distrito de Obligado - Itapúa
Proyecto de Empedrado
Profesional: Top. Roberto Emhart - Reg. MOPC Nº 282
21 de marzo de 2011