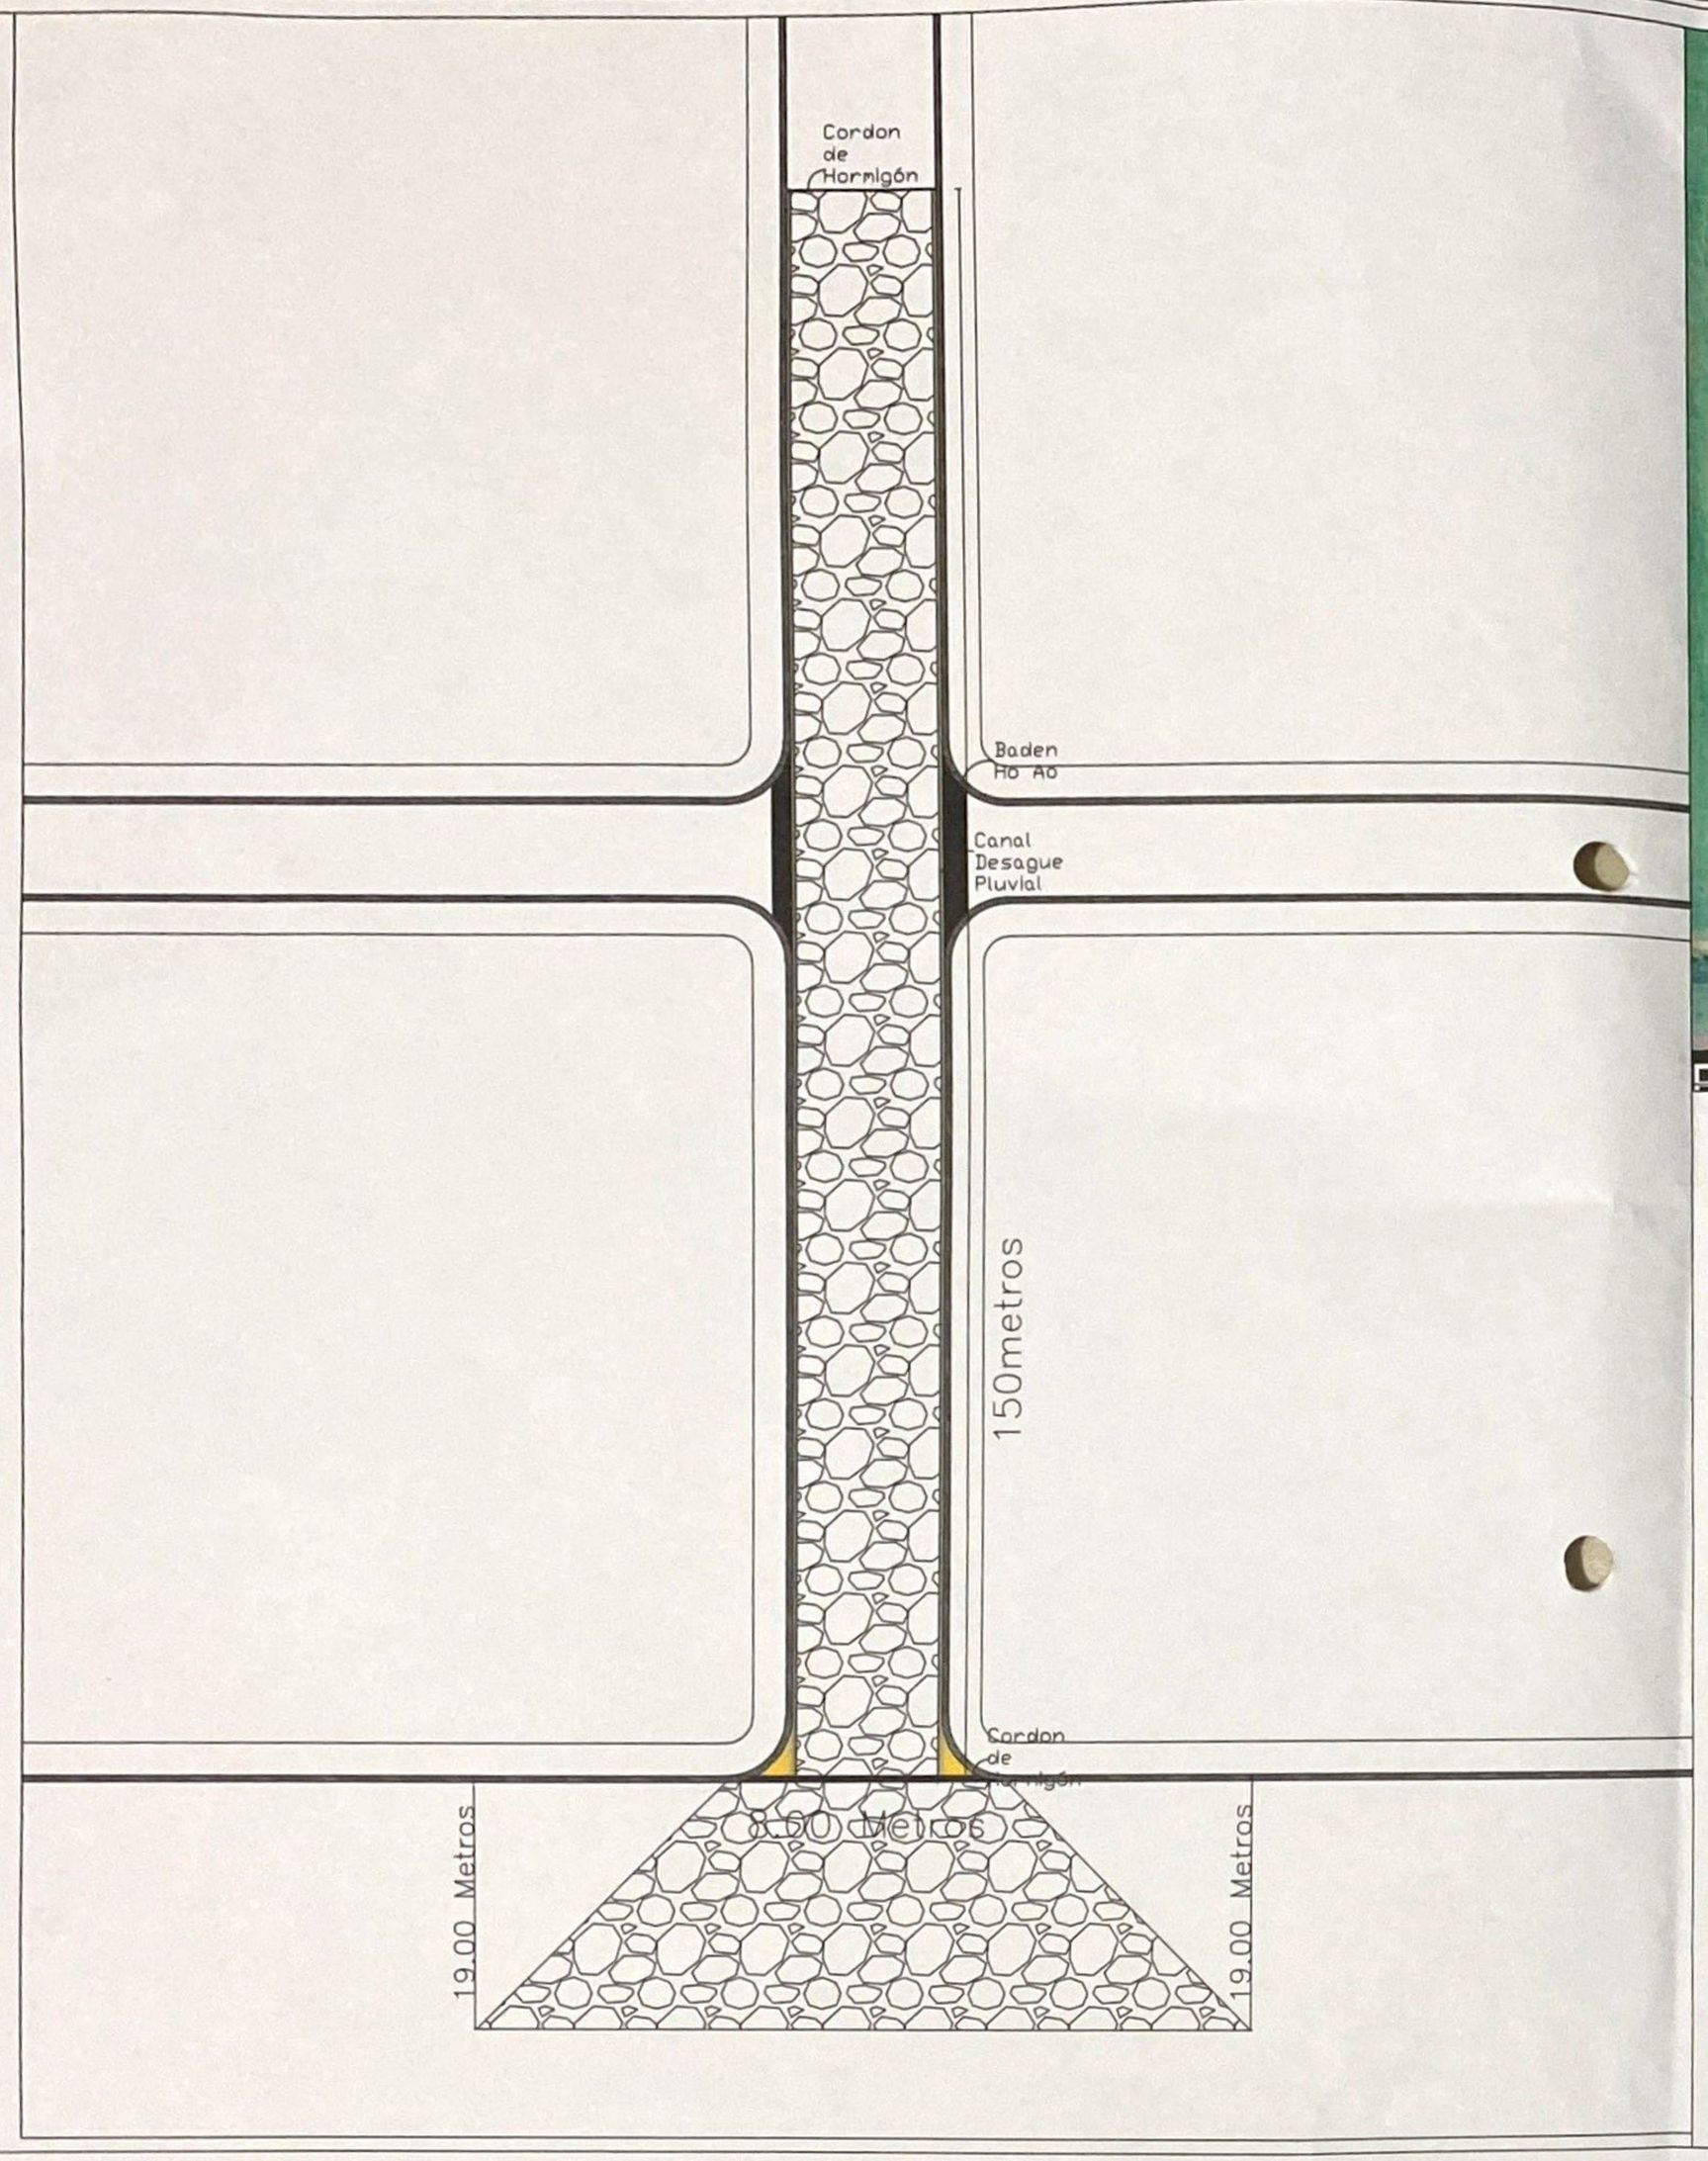

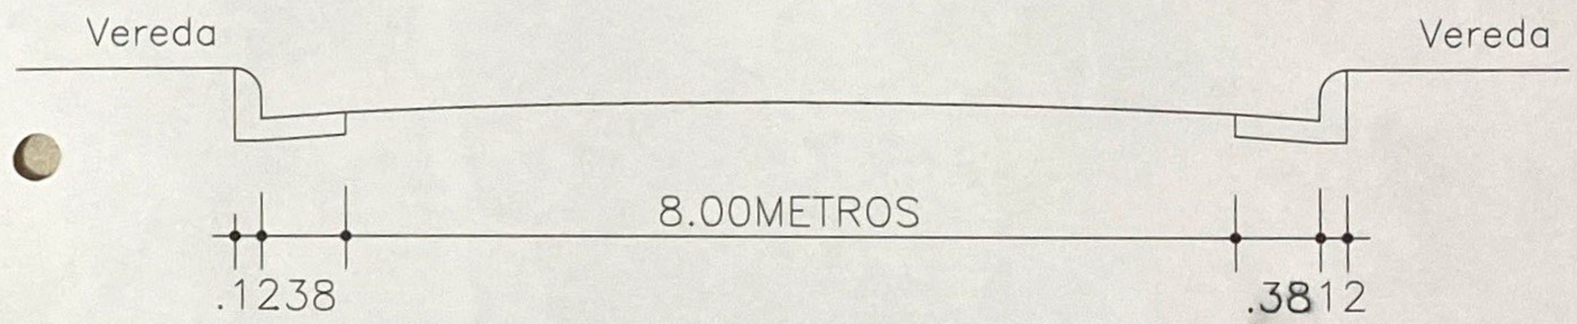

Corte Transversal
Esc.: 1/50

MUNICIPALIDAD DE SALTO DEL GUAIRA		PROYECTO	PROYECTISTA:	FECHA:	Lamina No.
DEPARTAMENTO DE CANINDEYÚ - PY		PAVIMENTO PETREO BARRIO km6 Franccion Moran	Arq: Eduardo Isaac Cuevas Fleitas. REG.PROF.No. EDUARDO ISAAC CUEVAS FLEITAS Reg.Prof M.O.P.C N°4.716	2023	1/1