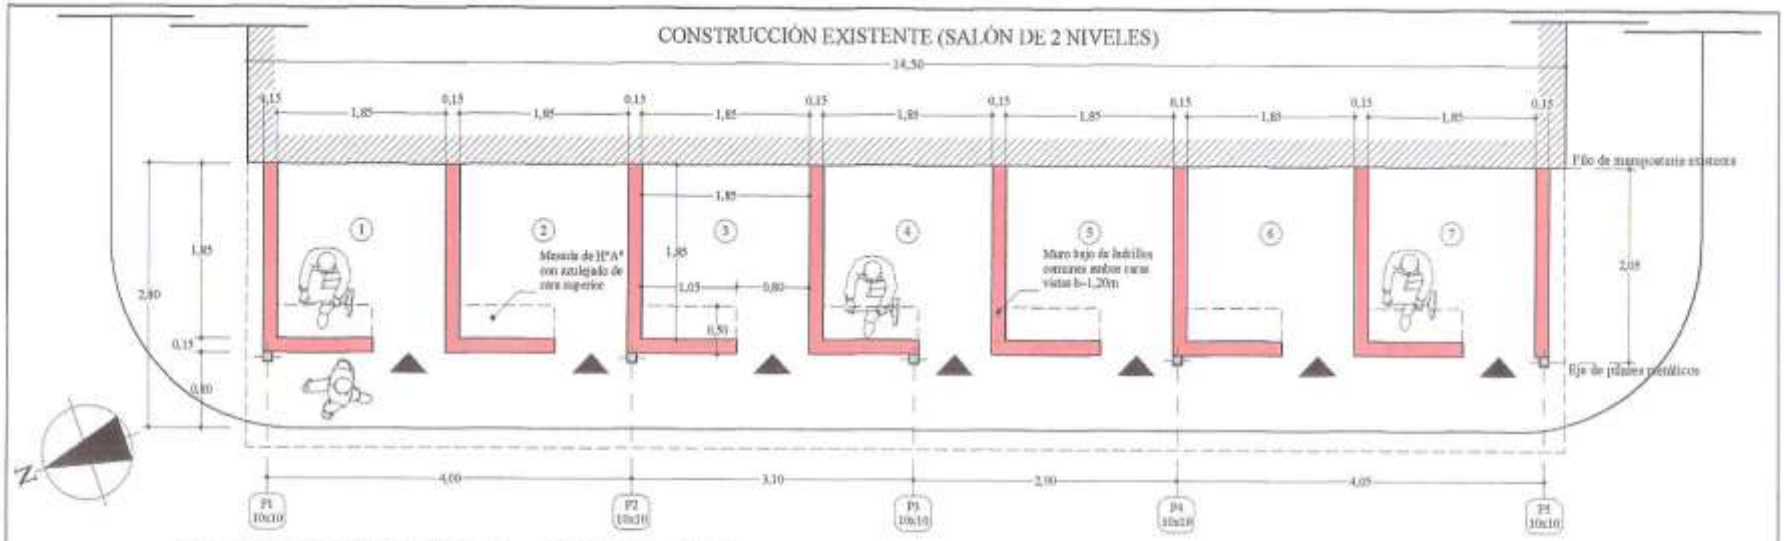


## PLANTA CONSTRUCTIVA - ESCALA: 1/75

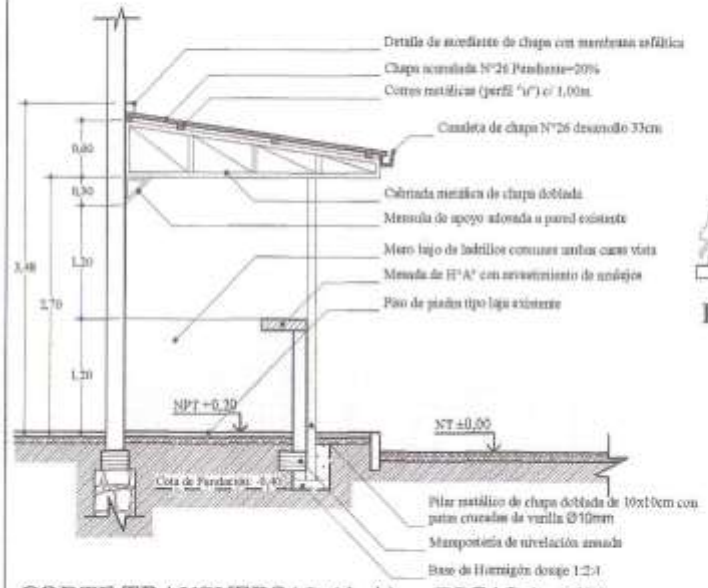


## CORTE TRANSVERSAL (A-A) - ESCALA: 1/50

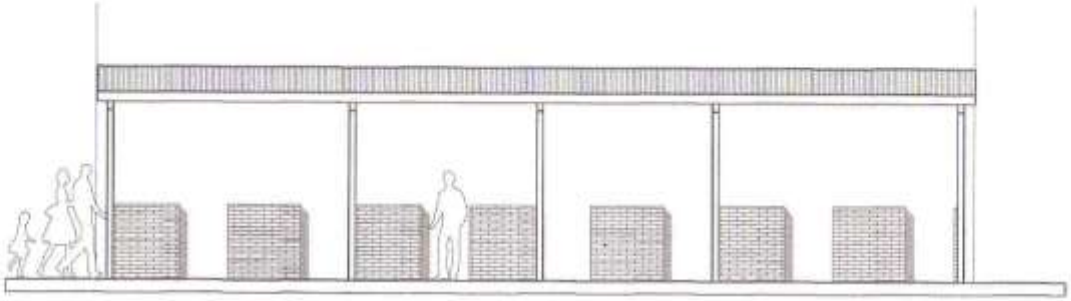

## FACHADA PRINCIPAL - ESCALA: 1/75

**REFERENCIAS**

- MAMPOSTERÍA DE LADRILLOS A CONSTRUIR
- ESTRUCTURA METÁLICA (PILARES)
- ÁREA DE CONSTRUCCIÓN EXISTENTE


**MUNICIPALIDAD DE TOBATI**
Concepción esq. 14 de Mayo - Teletax: (0516) 262206
Email: municipalidadtobati@gmail.com


| | |
|---|---|
| **OBRA:** Cobertura metálica y módulos para puestos de comercio | |
| **DESTINO:** Mercado Municipal | **SUP. A CONSTRUIR:** 40,60 m2 |
| **UBICACIÓN:** Independencia Nacional entre Palma y Estrella | |
| | LÁMINA Nº 01 |

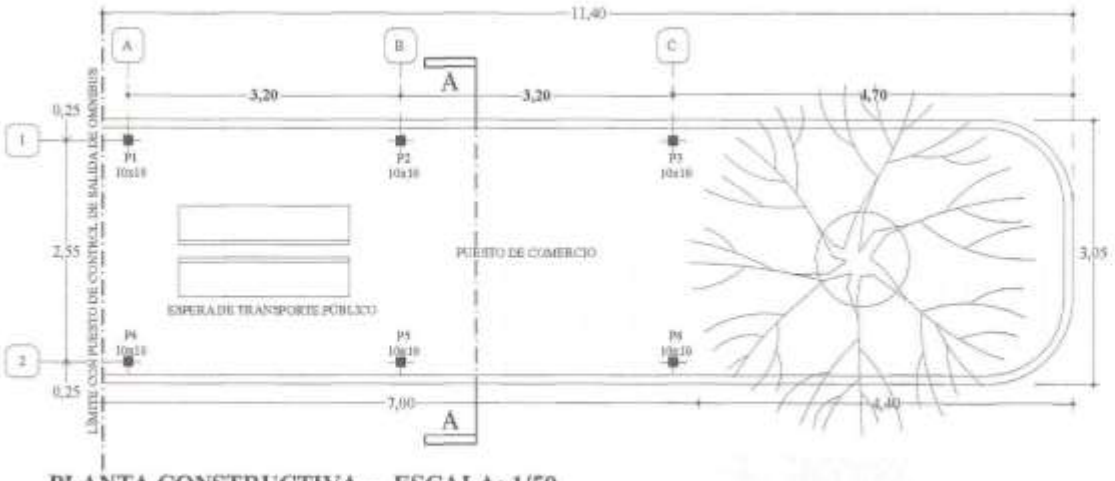


PLANTA CONSTRUCTIVA - ESCALA: 1/50

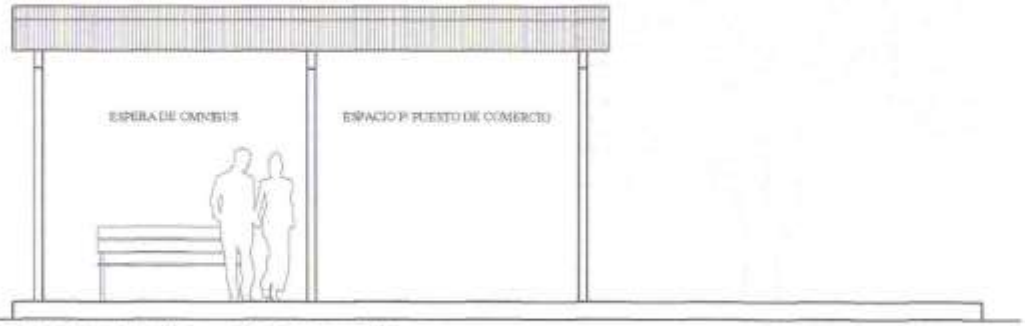


FACHADA PRINCIPAL - ESCALA: 1/50

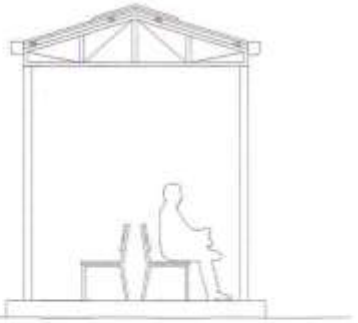

FACHADA LATERAL - ESCALA: 1/50

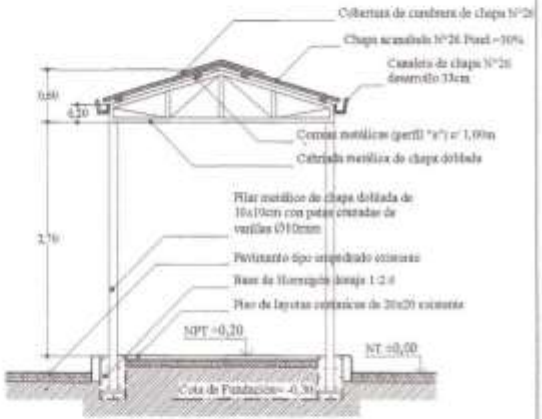


CORTE TRANSVERSAL (A-A)
ESCALA: 1/50

**MUNICIPALIDAD DE TOBATI**
Concepción esq. 14 de Mayo - Telefax: (0516) 262206
Email: municipalidadtobati@gmail.com

**OBRA:** Cobertura metálica y módulos para puestos de comercio
**DESTINO:** Mercado Municipal | **SUP. A CONSTRUIR:** 21,40 m2
**UBICACIÓN:** Independencia Nacional entre Palma y Estrella

LÁMINA N°
02