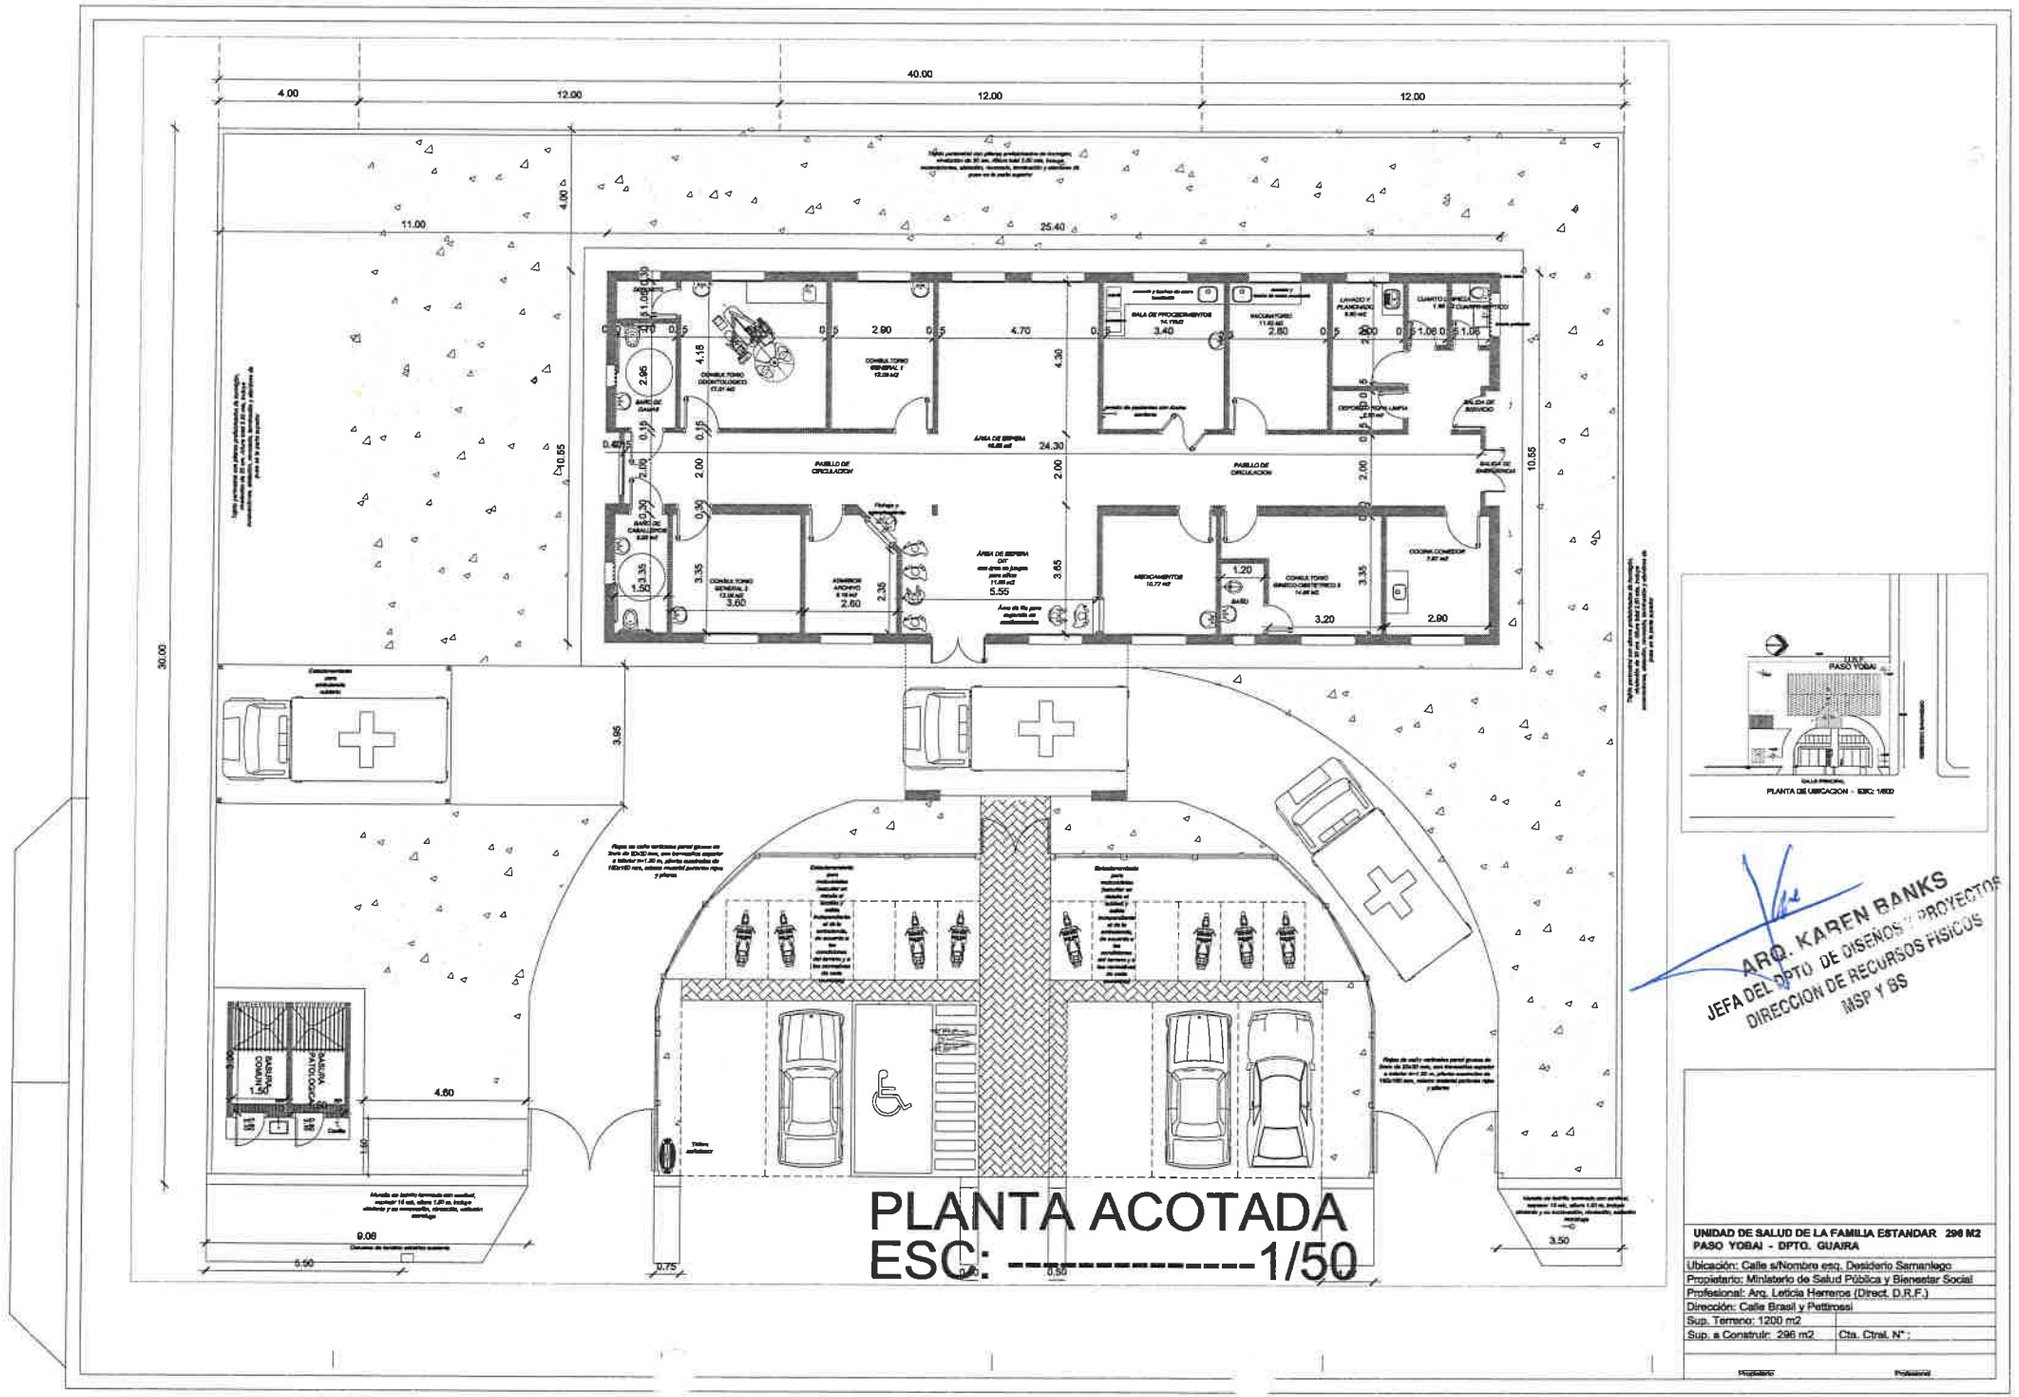

ARQ. KAREN BANKS
JEFA DEL DPTO. DE DISEÑOS Y PROYECTOS
DIRECCION DE RECURSOS FISICOS
MSP Y BS

PLANTA ACOTADA
ESC: ----------1/50

UNIDAD DE SALUD DE LA FAMILIA ESTANDAR 296 M2
PASO YOBAI - DPTO. GUAIRA

Ubicación: Calle s/Nombre esq. Desiderio Sernanlego	
Propietario: Ministerio de Salud Pública y Bienestar Social	
Profesional: Arq. Leticia Herreros (Direct. D.R.F.)	
Dirección: Calle Brasil y Pettirossi	
Sup. Terreno: 1200 m2	
Sup. a Construir: 296 m2	Cta. Ctral. N° :

Propietario | Profesional

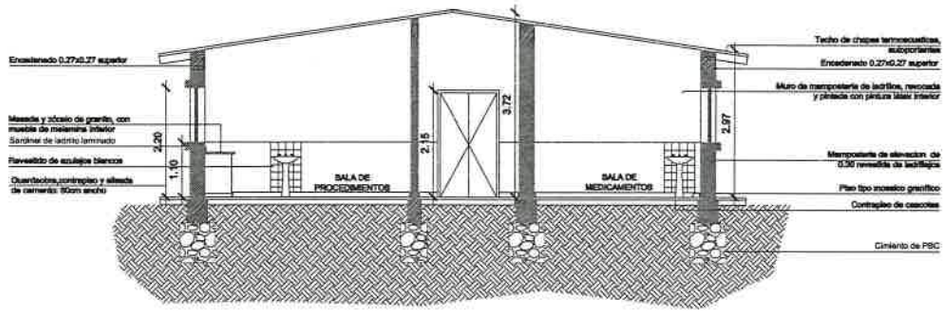

CORTE - esc: 1/50

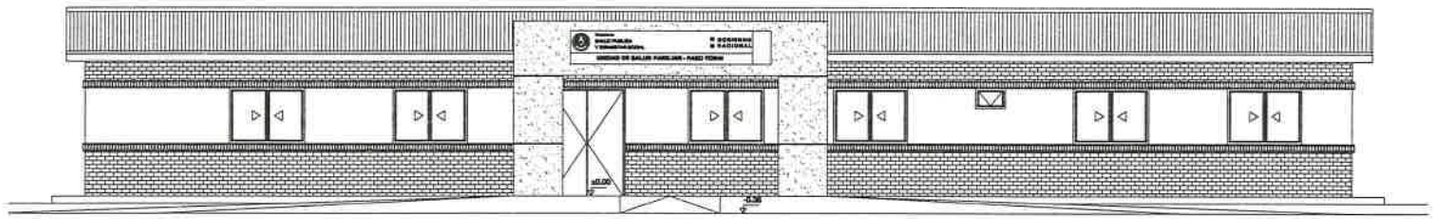

FACHADA - esc: 1/50

ARQ. KAREN BANKS
JEFA DEL DPTO. DE DISEÑOS Y PROYECTOS
DIRECCION DE RECURSOS FISICOS
MSP Y BS

UNIDAD DE SALUD DE LA FAMILIA ESTANDAR 296 M2
PASO YOBAI - DPTO. GUAIRA

Ubicación: Calle s/Nombre esq. Desiderio Samaniego	
Propietario: Ministerio de Salud Pública y Bienestar Social	
Profesional: Arq. Leticia Herreros (Direct. D.R.F.)	
Dirección: Calle Brasil y Pettirossi	
Sup. Terreno: 1200 m2	
Sup. a Construir: 296 m2	Cta. Ctral. N° :

Propietario Profesional

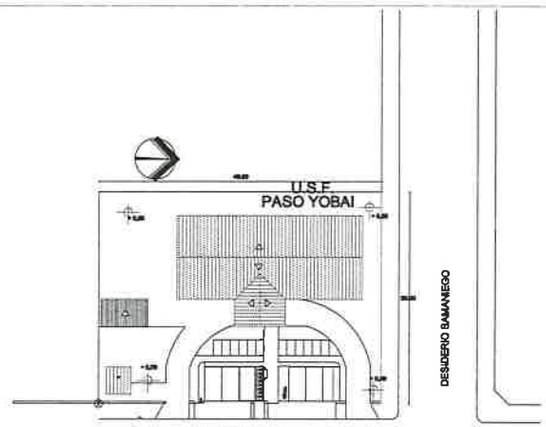

PLANTA DE UBICACION - ESC: 1/500

ARQ. KAREN BANKS
JEFA DEL DPTO. DE DISEÑOS Y PROYECTOS
DIRECCION DE RECURSOS FISICOS
MSP Y BS

UNIDAD DE SALUD DE LA FAMILIA ESTANDAR 296 M2
PASO YOBAI - DPTO. GUAIRA

Ubicación: Calle s/Nombre esq. Desiderio Samaniego	
Propietario: Ministerio de Salud Pública y Bienestar Social	
Profesional: Arq. Leticia Herreros (Direct. D.R.F.)	
Dirección: Calle Brasil y Pettirossi	
Sup. Terreno: 1200 m2	
Sup. a Construir: 296 m2	Cta. Ctral. N° :

Propietario Profesional