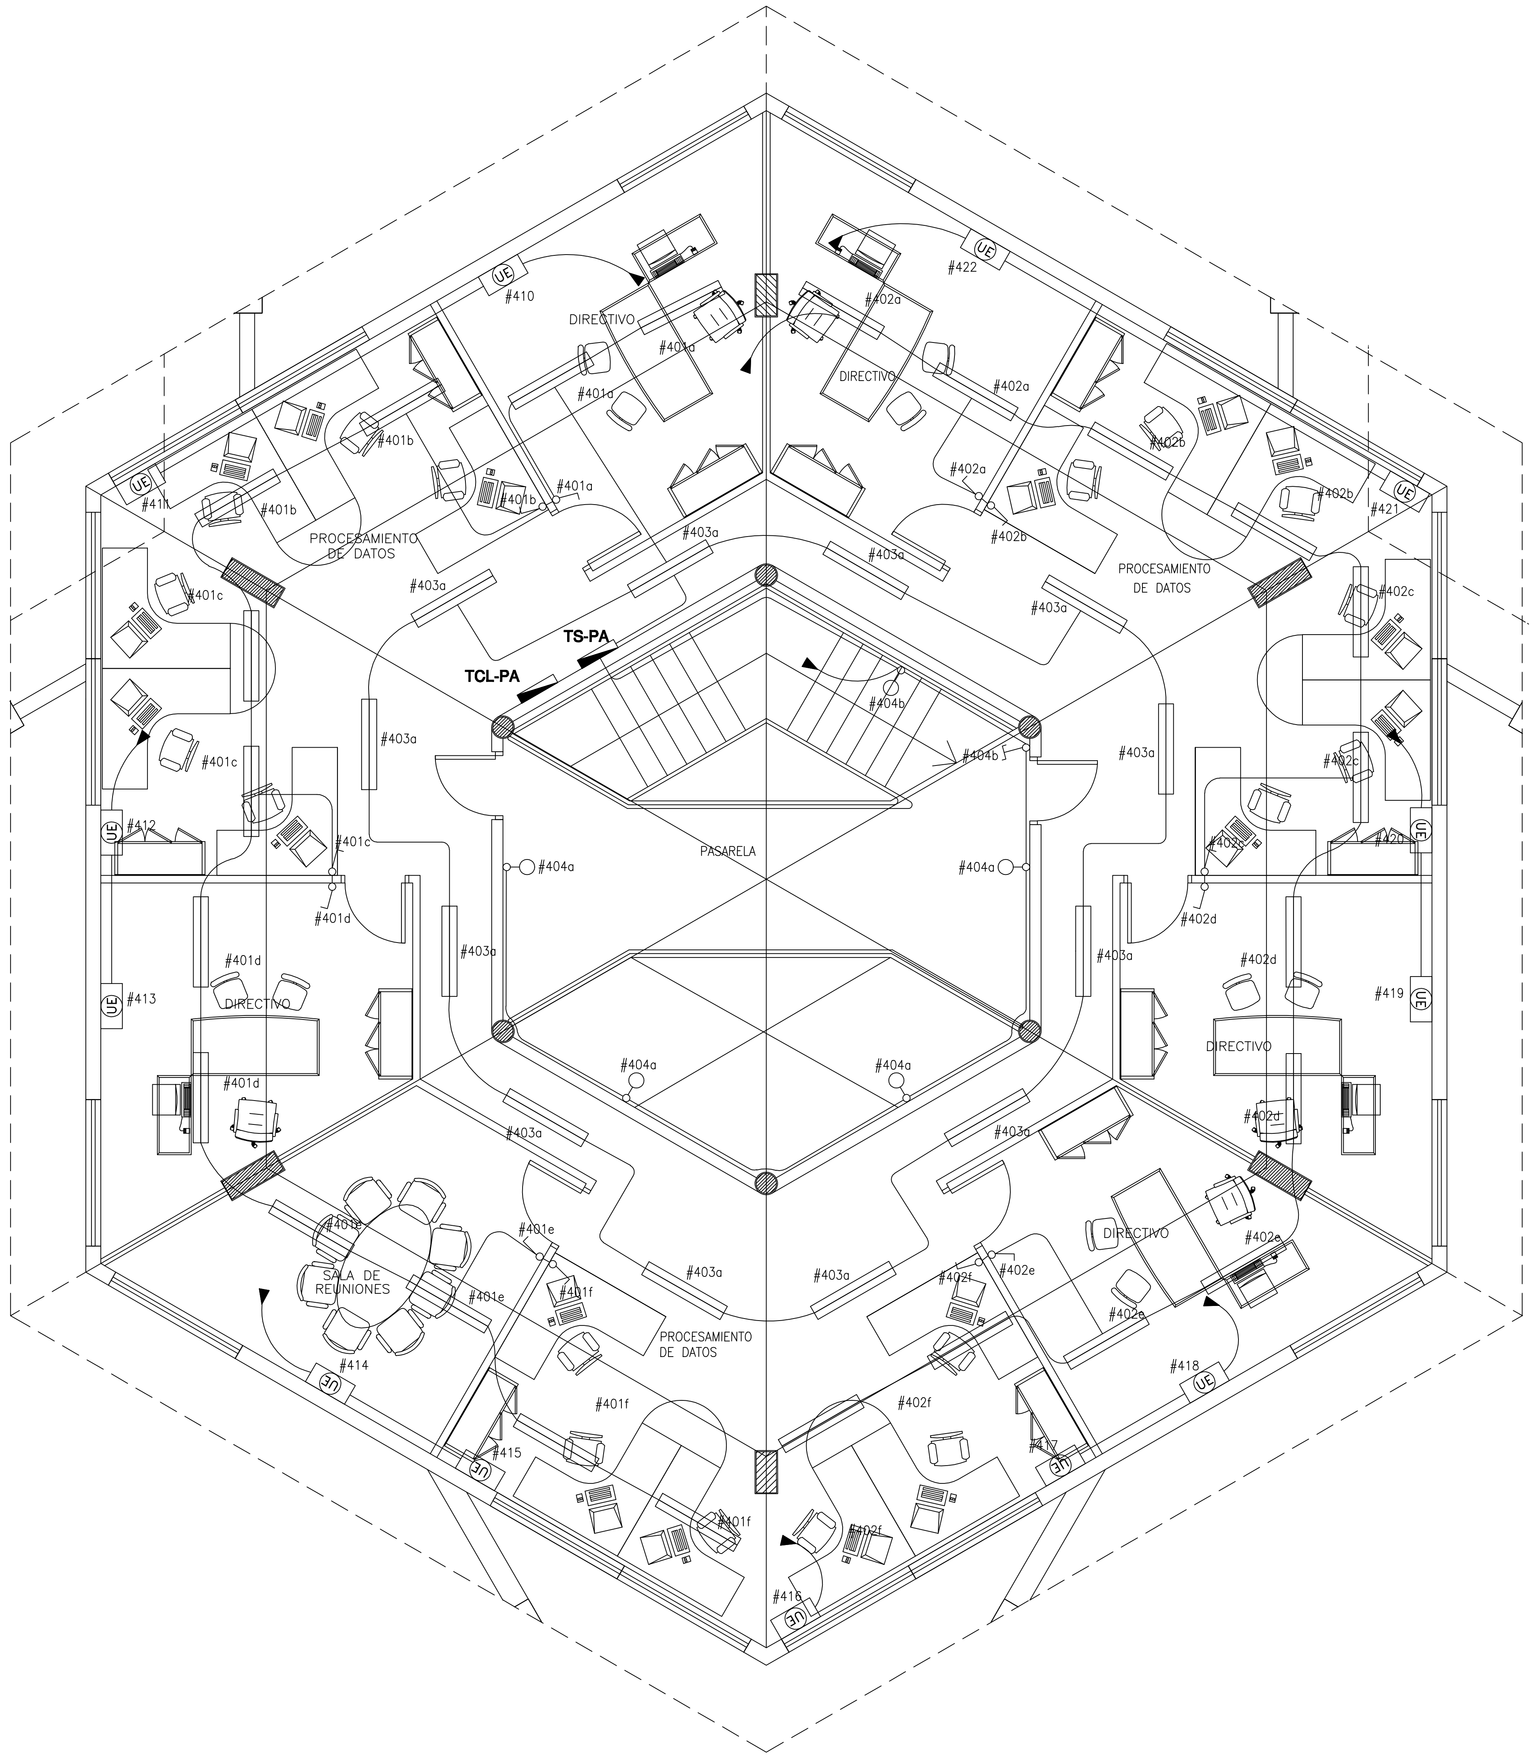

SIMBOLOGIA

- Artefacto colgante con 4 fluorescentes de 36W
- Artefacto colgante con 3 fluorescentes de 36W
- Artefacto de adosar al techo con 3 fluorescentes de 36W
- Artefacto de adosar al techo con 2 fluorescentes de 36W
- Artefacto de adosar a la pared con 2 fluorescentes de 36W
- Artefacto de embutir en el cielo raso con 2 fluorescentes de 36W
- Artefacto de adosar a al techo con 1 fluorescente de 18W
- Artef. de adosar a la pared con 1 lámpara de bajo consumo de 26W
- Artefacto de adosar a la pared con 1 lámp. de bajo cons. de 26W (exterior)
- Artef. de adosar al techo con 1 lámpara de bajo consumo de 26W
- Toma corriente monofásico de baja altura, con conexión a tierra
- Toma corriente monofásico de media altura, con conexión a tierra
- Toma corriente monofásico, de baja altura p/ comp., con conexión a tierra
- Toma corriente monofásico de media altura
- Toma corriente monofásico de baja altura
- Toma corriente trifásico de media altura, con conexión a tierra
- Llave de un punto
- Llave de dos puntos
- Llave de un punto y un toma
- Llave de dos puntos y un toma
- Llave de una combinación escalera
- Llave de un punto y una combinación escalera
- Llave bipolar (DUCHA ELECTRICA–TERMOCALEFON)
- Llave de ventilador de techo
- Tablero general
- Tablero seccional
- (UE) Unidad evaporadora (AA Split)
- (UC) Unidad condensadora (AA Split)
- (TC) Termocalefón
- (M 1~) Motor monofásico
- (VT) Ventilador de techo
- (DE) Ducha eléctrica
- Caja de paso

FACULTAD DE INGENIERIA

PROYECTO DE INSTALACIÓN ELECTRICA
PLANTA ALTA–LABORATORIO

ILUMINACION

Fecha:	Escala:	Lámina nº:
MAYO-2.010	1/75	IE03