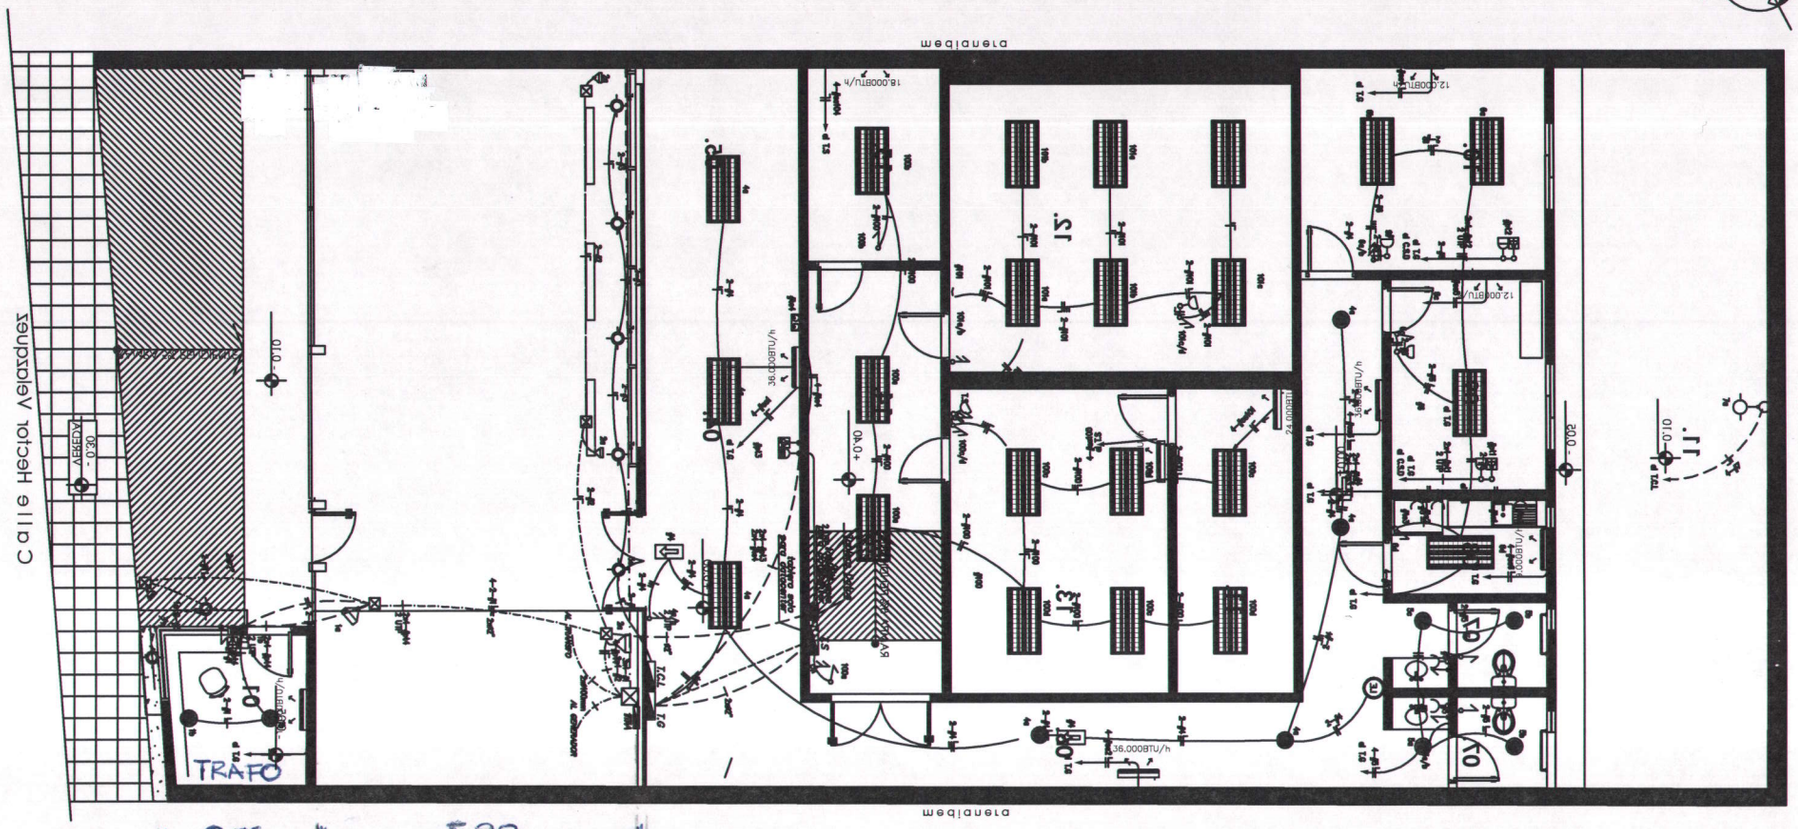

REFERENCIAS

- Luminaria fluorescente doble parabolica de 3x36W
- Proyector vapor metalico
- Luminaria circular con lampara dulux de 2x26W
- Luminaria tipo A.P de 400W cerrado vapor de sodio en columnnas circulares de 9mts. Encendido con fotocelulas
- Luminaria de embutir AR-111
- TCL Tablero control de luces
- TG Tablero General
- Toma corriente monofasico con puesta a tierra h=1,20m.
- Toma corriente monofasico con puesta a tierra h=0,45m.
- Toma corriente monofasico tipo universal h=1,20m.
- Toma corriente monofasico tipo universal h=0,45m.
- Registro electrico de 20x20c
- Canalización sub-terranea