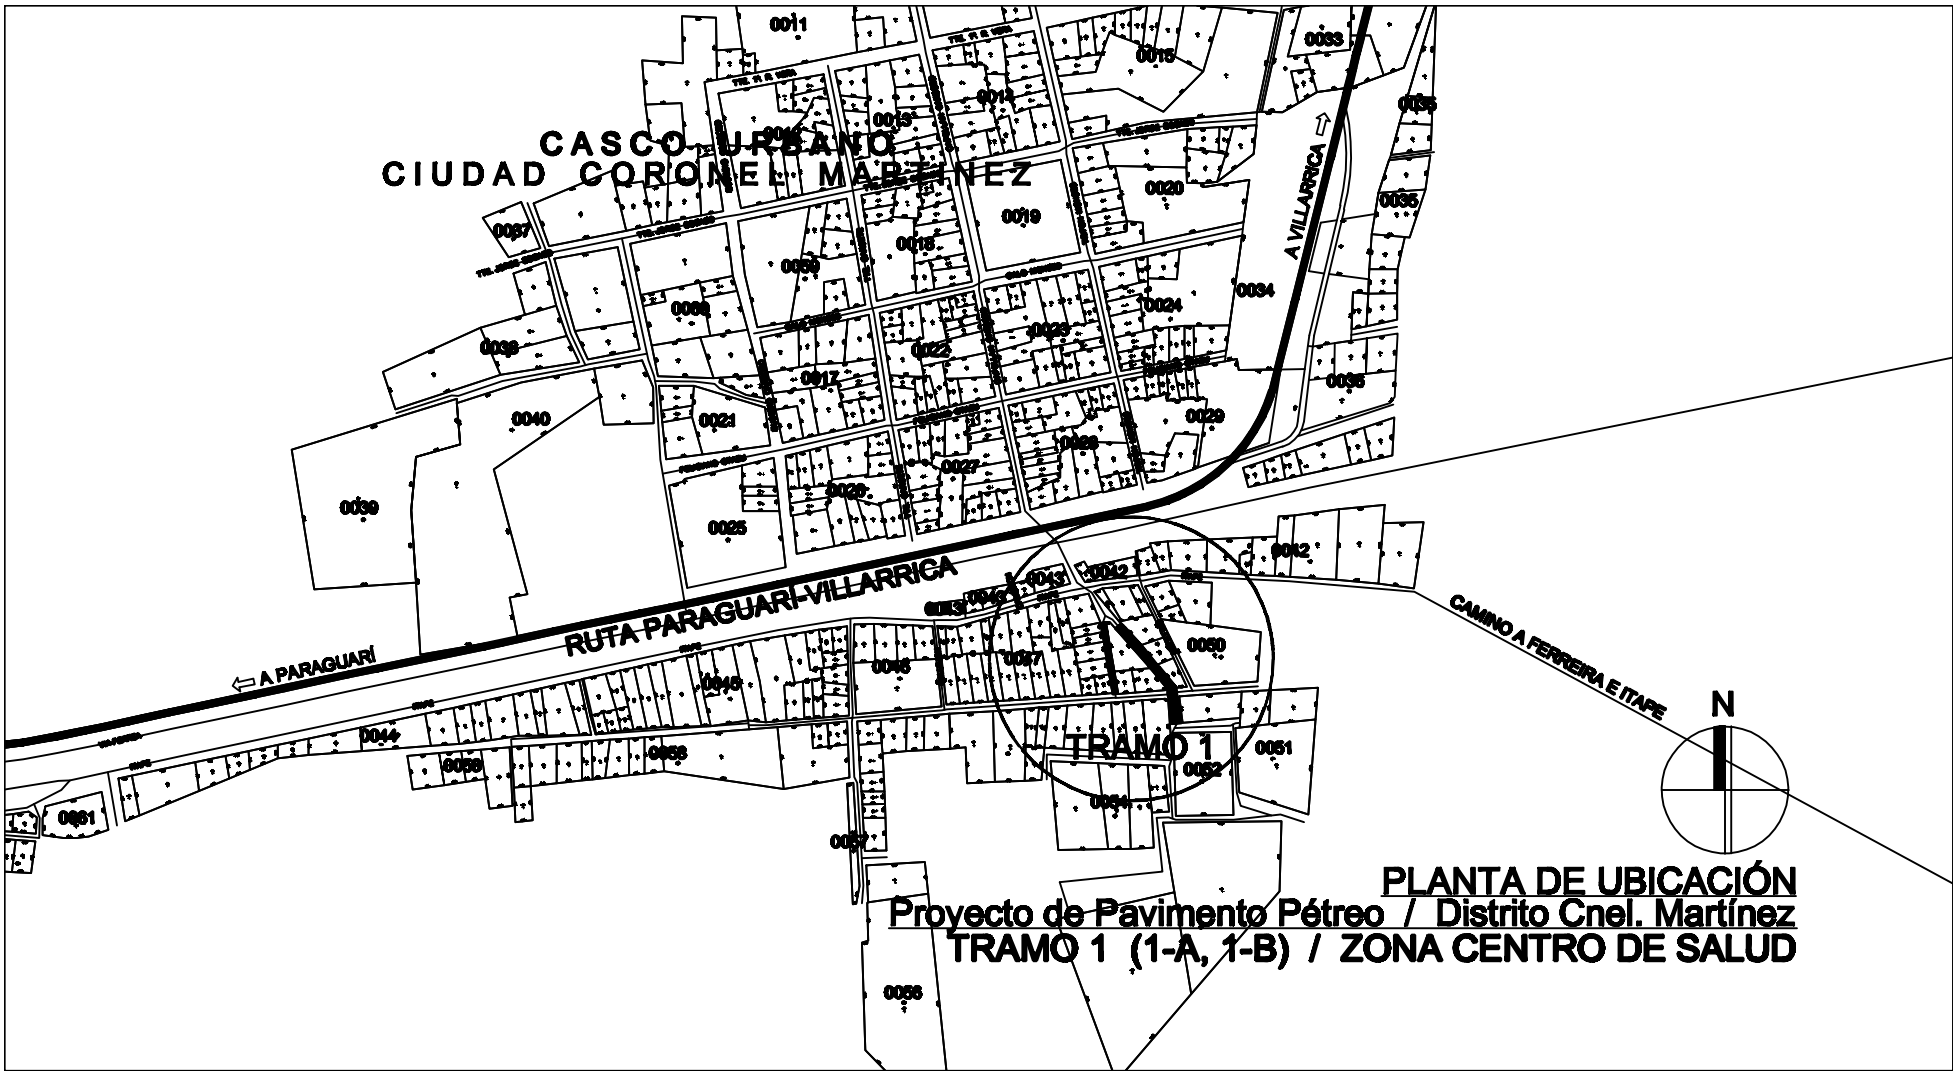

PLANTA DE UBICACIÓN

Proyecto de Pavimento Pétreo / Distrito Cnel. Martínez

TRAMO 1 (1-A, 1-B) / ZONA CENTRO DE SALUD