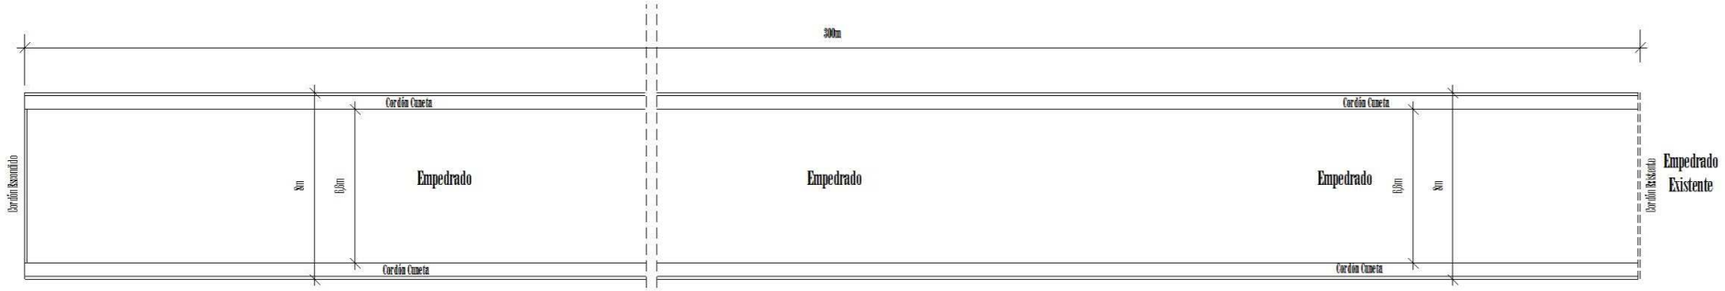

Planimetria de Empedrado

Esc.1- 200

Observación : Todas las Medidas se verificarán en obra.

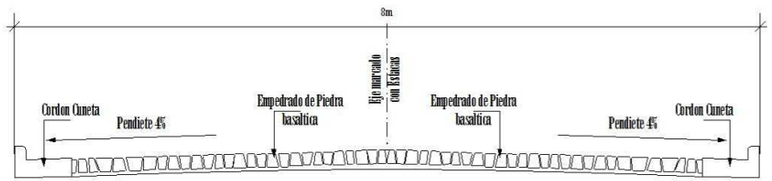

Seccion transversal Tipo

Esc. 1/50

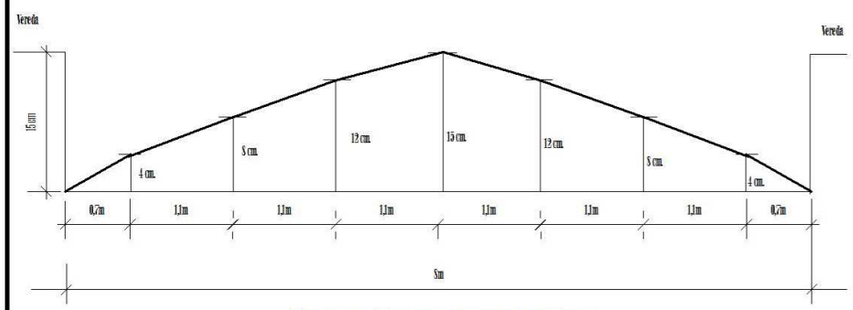

Perfil Transversal Tipo

ESCALA VERTICAL_____1/5.-

ESCALA HORIZONTAL_____.1/50.-

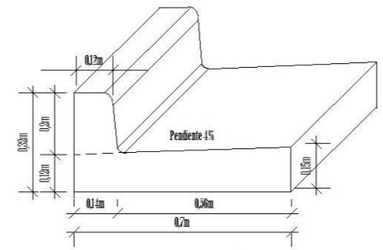

Detalle Cordon Cuneta de Hormigon

Esc. 1 - 15

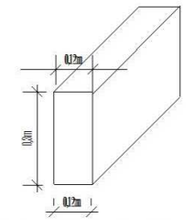

Detalle Cordon Escondido de Hormigon

Esc. 1 - 15

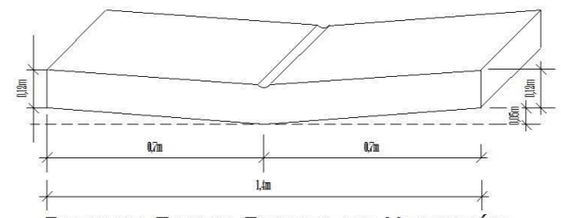

Detalle Baden Cuneta de Hormigón

Esc. 1 - 15

Municipalidad de San Juan del Paraná

Construcción de Empedrado en calle Francisco Machado

LAMINA : Planimetria - Detalle de Cordón - Badén - Perfil Traversal	DIRECCION : Calle Francisco Machado
PROYECTISTA : Arq. Jorge Alberto Riveros	Matricula N° 1561

LAMINA N°

01

Septiembre 2.013

Arq. JORGE ALBERTO RIVEROS
Proyectista

Myriam E. Legretti Baez
Intendente Municipal