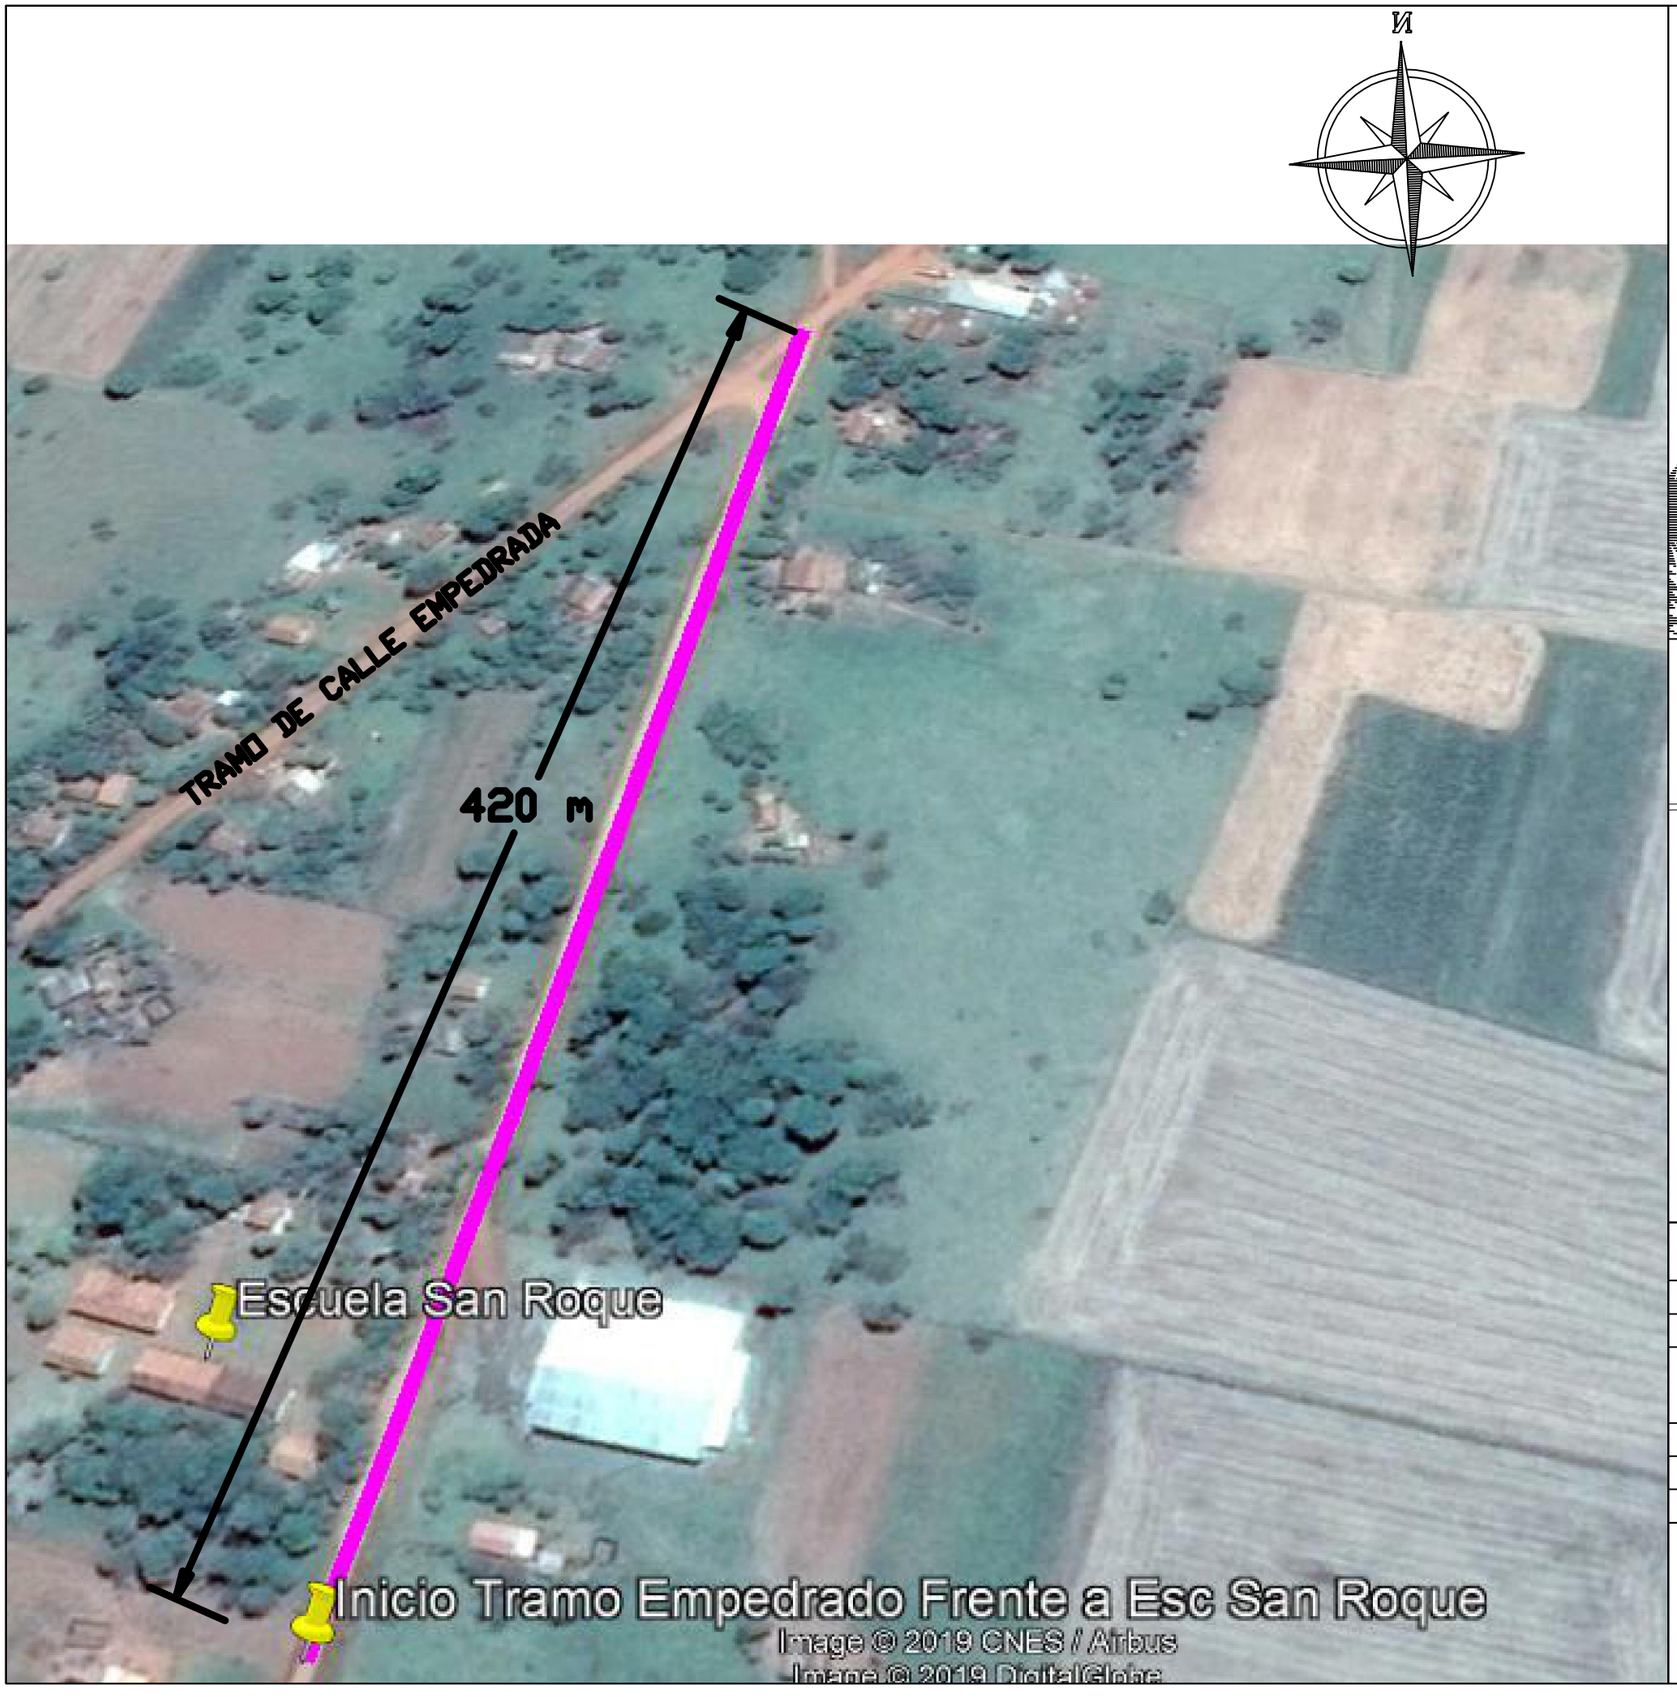

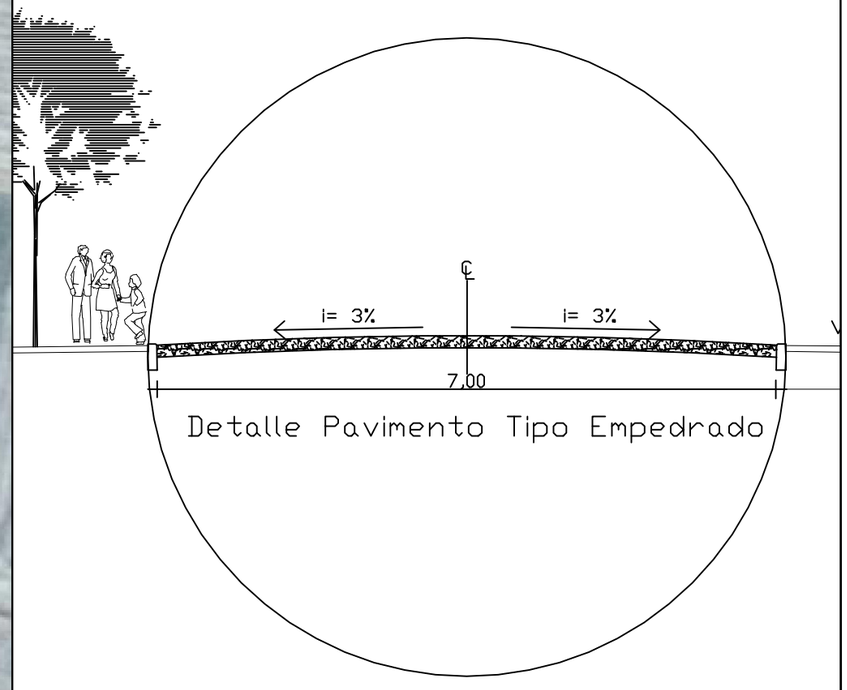

MUNICIPALIDAD DE SAN CRISTOBAL

CONTRATO DE ELABORACION DE PROYECTOS DE INVERSION

OBRA: CONSTUCCION DE PAVIMENTO TIPO ENPEDRADO
_Frente a la Esc. Bás. San Roque.Distrito San Cristóbal

PROYECTO:	ING. CESAR CRISTALDO		
FECHA	: FEB / 2.019	**ESCALA** S/E	

PROYECTISTA

V° B°