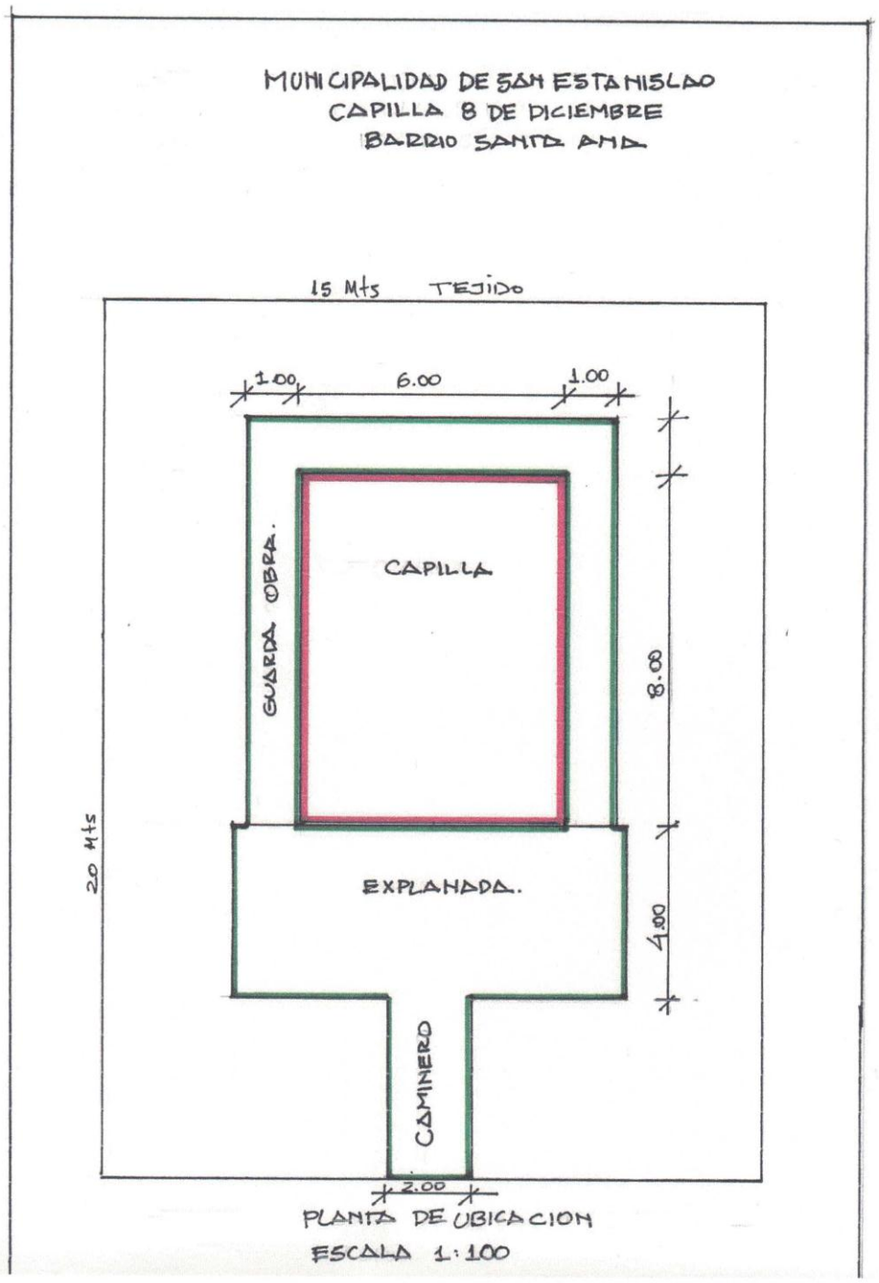
MUNICIPALIDAD DE SAN ESTANISLAO
CAPILLA 8 DE DICIEMBRE
BARRIO SANTA ANA
15 Mts
TEJIDO
1.00
6.00
1.00
CAPILLA
GUARDA OBRA.
8.00
20 Mts
EXPLANADA.
4.00
CAMINERO
2.00
PLANTA DE UBICACION
ESCALA 1:100

MUNICIPALIDAD DE SAN ESTANISLAO
CAPILLA 8 DE DICIEMBRE
BARRIO SANTA ANA

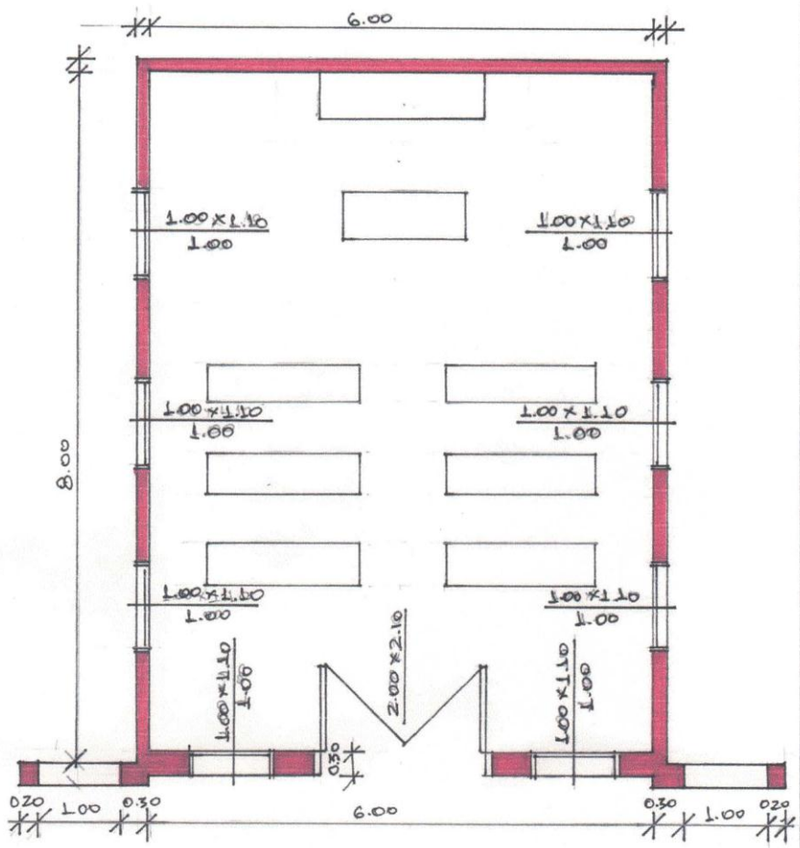

PLANTA ARQUITECTONICA
ESCALA 1:50

MUNICIPALIDAD DE SAN ESTANISLAO
CAPILLA 8 DE DICIEMBRE
BARRIO SANTA ANA.

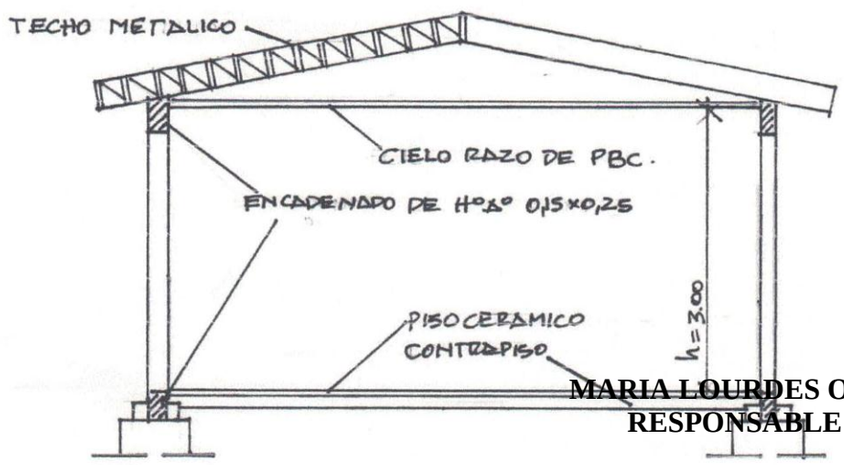

CORTE
ESCALA 1:50

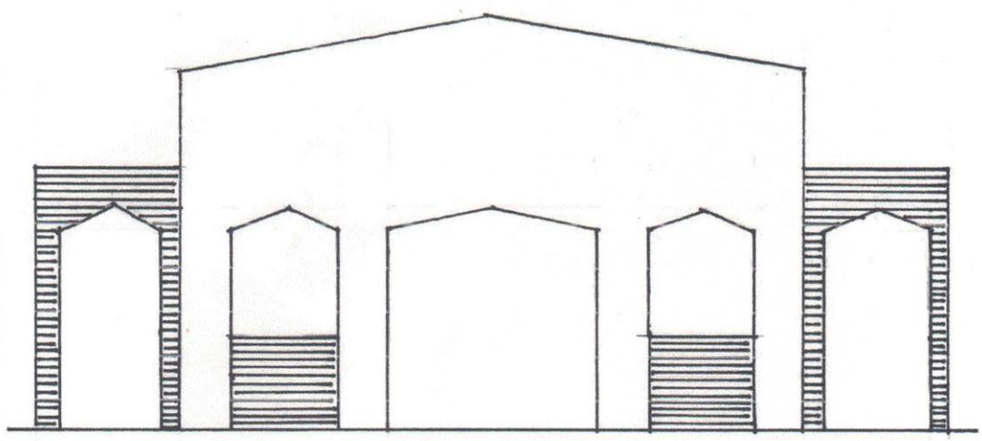

FACHADA
ESCALA 1:50

MARIA LOURDES OCAMPOS
RESPONSABLE DE U.O.C

MUNICIPALIDAD DE SAN ESTANISLAO
Secretario General

MARIA LOURDES OCAMPOS
RESPONSABLE DE U.O.C