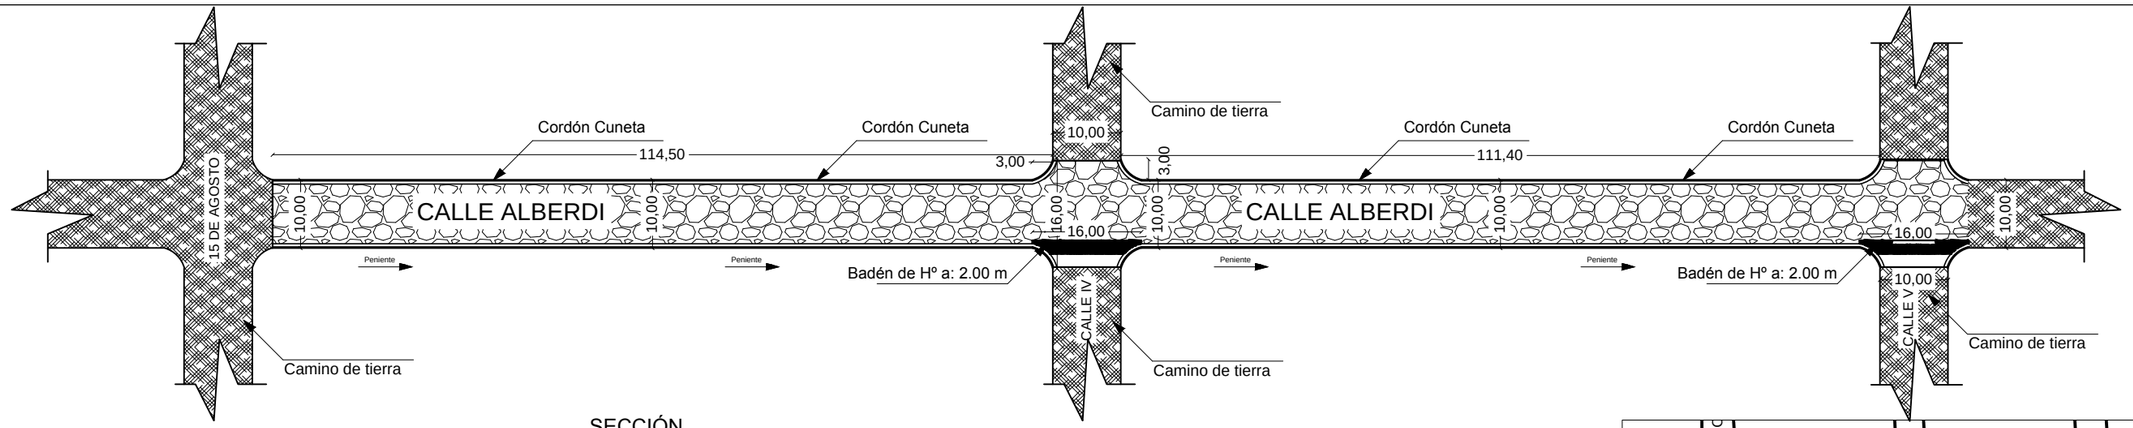

SECCIÓN
Esc: 1__75

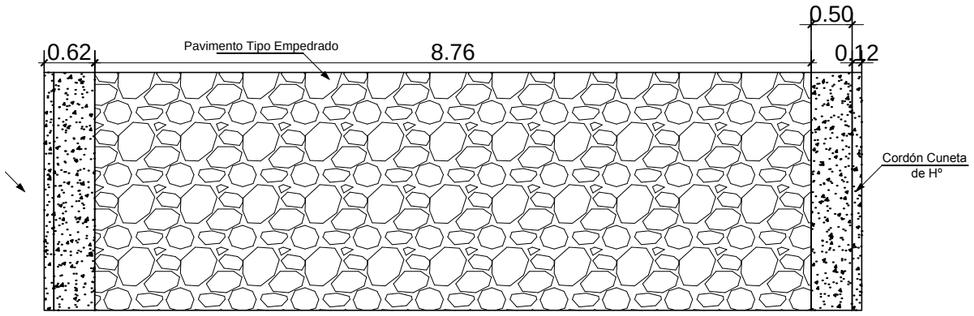

CORTE A A
Esc: 1__75

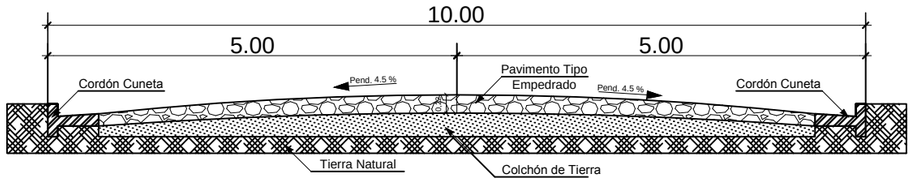

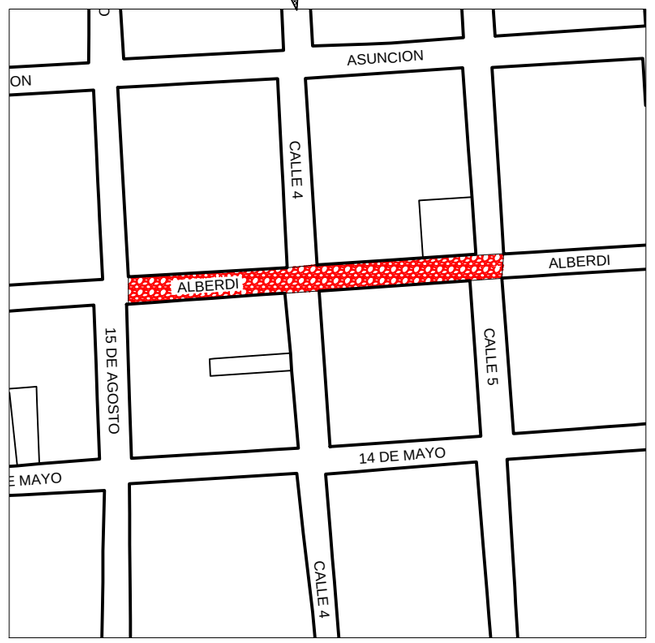

UBICACIÓN

DETALLE DE
CORDÓN BOCA CALLE
Esc: 1__30

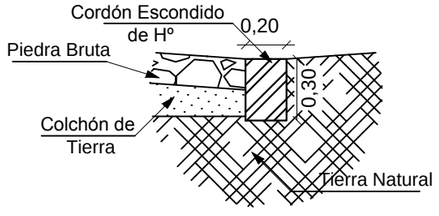

DETALLE DE
CORDÓN CUNETA
Esc: 1__30

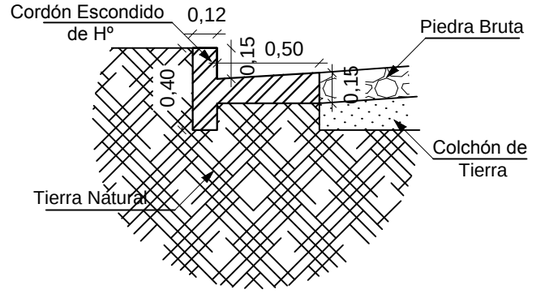

PROYECTO: CONSTRUCCIÓN DE PAVIMENTO TIPO EMPEDRADO CON CORDÓN CUNETA DE Hº

UBICACIÓN: Calle Alberdi desde 15 de Agosto hasta Calle V	
ADMINISTRADOR MUNICIPAL: Sr. Aníbal Maidana Vera	
PROFESIONAL: Arq. Héctor P. Fernández C.	Reg. Nº: 2.115
SUP. A CONSTRUIR: 2.631,40 M2	FECHA: Febrero 2017

REP. DEL PARAGUAY
MUNICIPALIDAD
SAN COSME Y DAMIÁN

INTENDENTE MUNICIPAL

PROFESIONAL