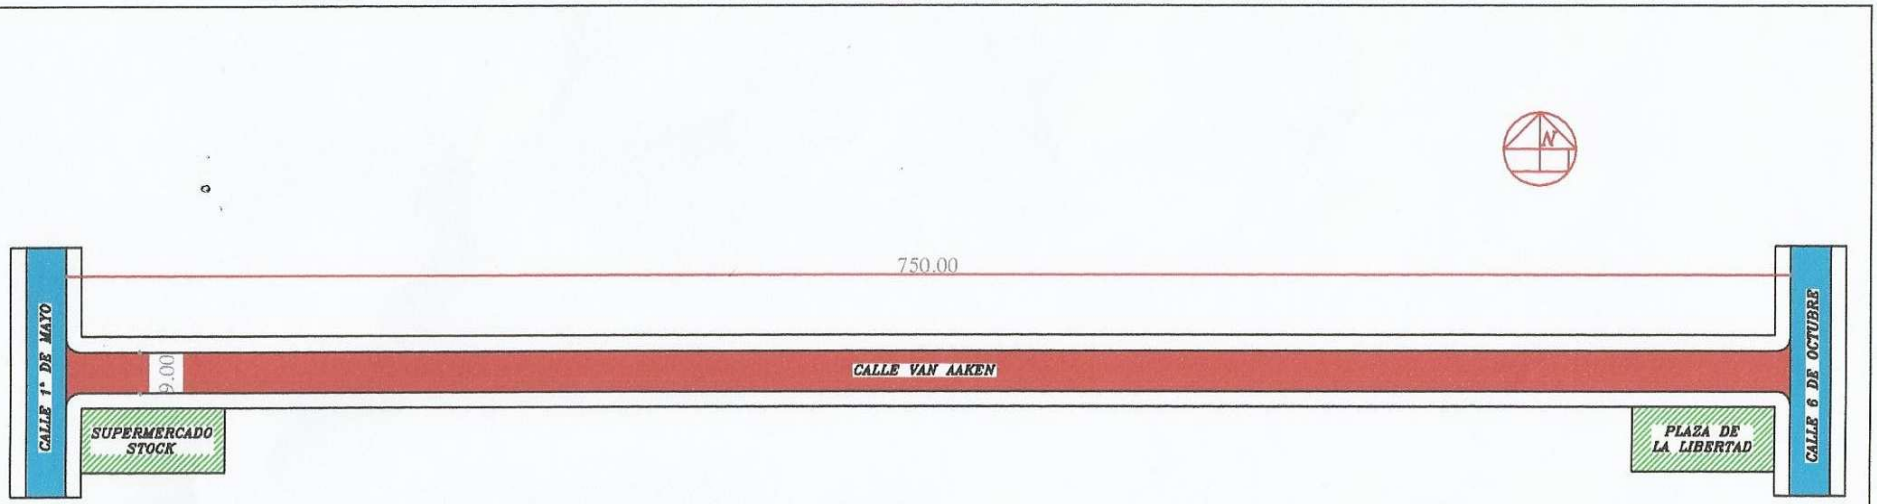

CALLE A SER REPARADO
CALLE ASFALTADA

MUNICIPALIDAD DE PDTE. FRANCO

Asfalto a ser Reparado

Superficie Total : 6750.00m2

Lugar : Bº Fatima

Distrito: Pdte. Franco

Sr. Wilfrido Benitez
Director de Obras y Urbanismo

MUNICIPALIDAD DE PDTE. FRANCO
Dirección de Construcción y Conservación de Obras

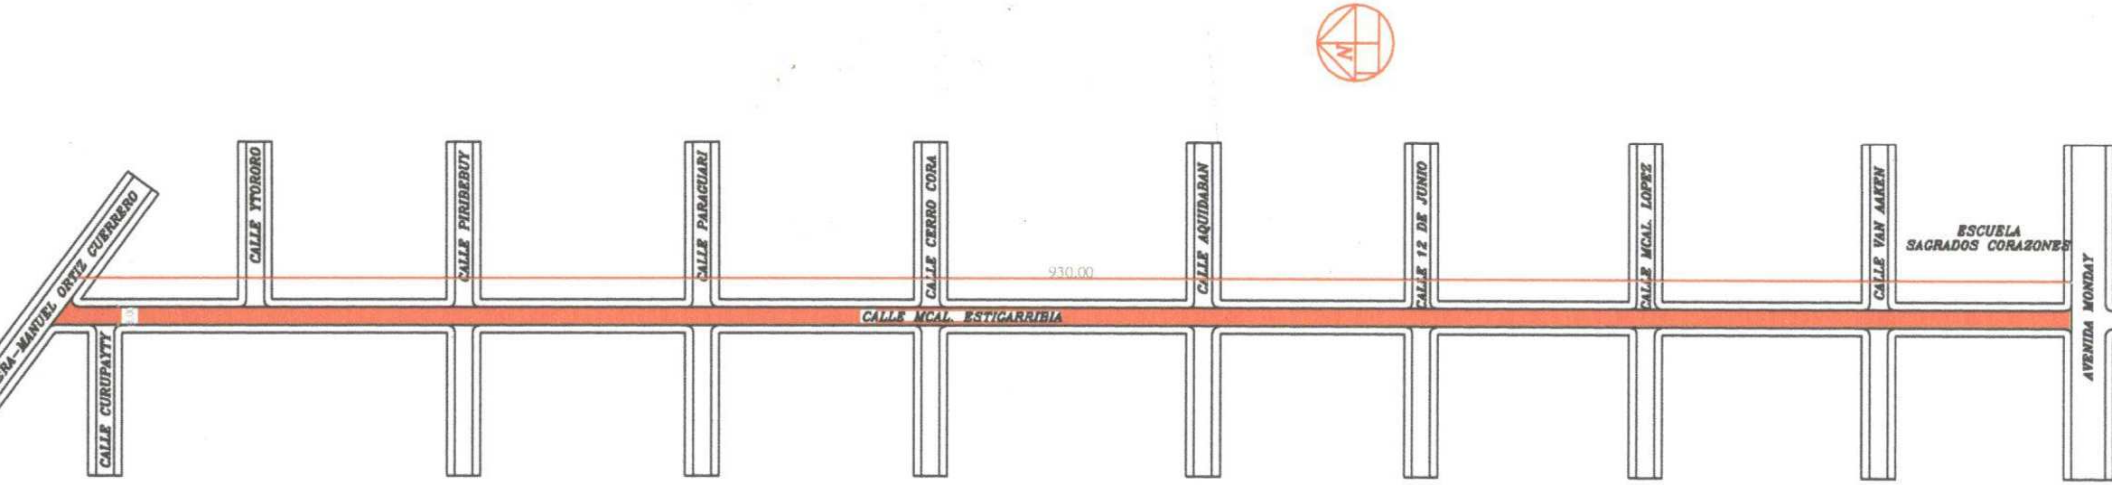

MUNICIPALIDAD DE PDTE. FRANC

Reparacion de Asfaltado

Lugar : Calle Mcal. Estigarribia

Distrito: Pdte. Franco

ALLE ASER REPARADA

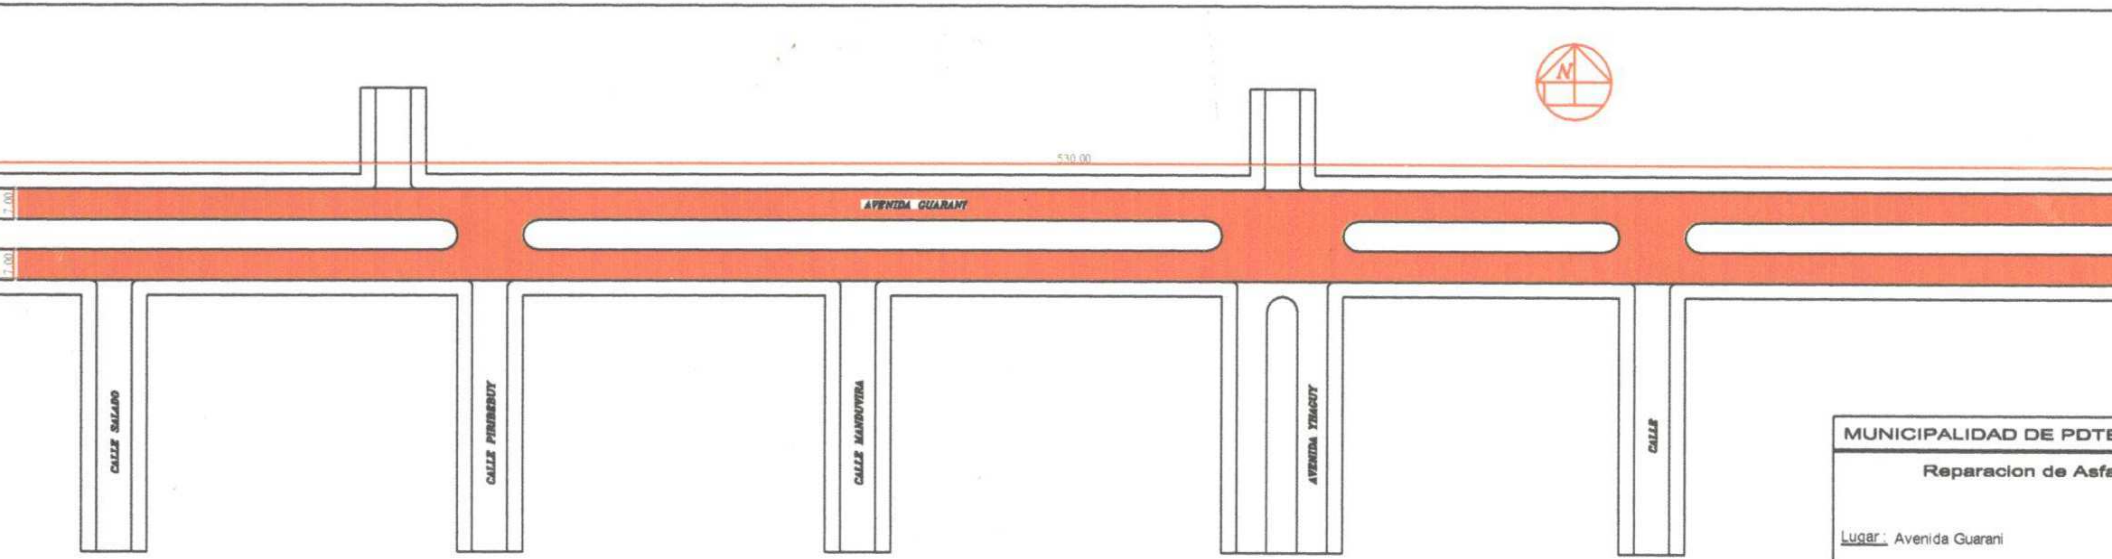

AVENIDA ASER REPARADA

MUNICIPALIDAD DE PDTE

Reparacion de Asfa

Lugar : Avenida Guarani

Distrito: Pdte. Franco

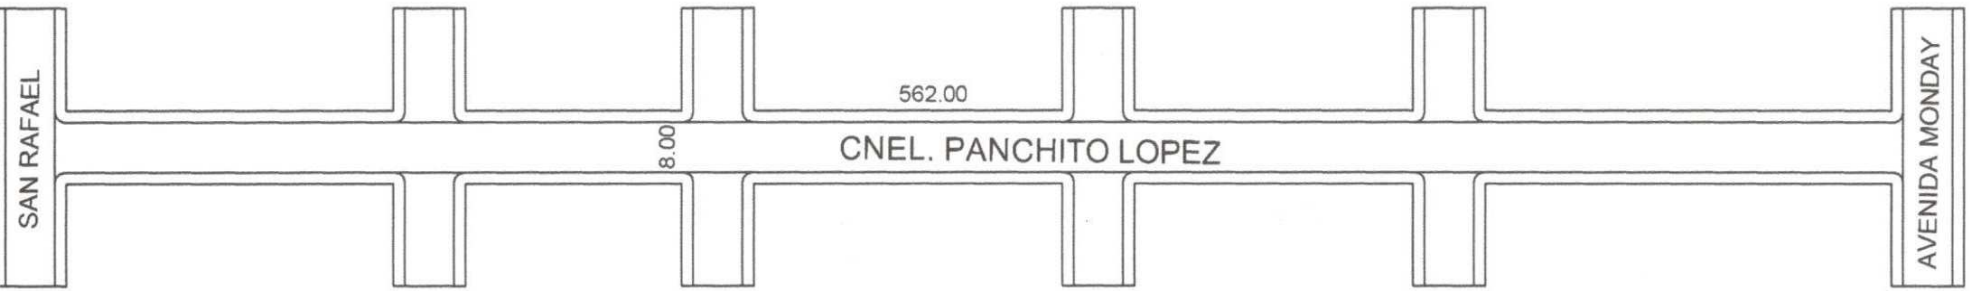

4496.00 m2