Municipalidad de Ybycuí

UNIDAD OPERATIVA DE CONTRATACIONES

ITEM	código de catalogo	UN.	CANT.	PRECIO TOTAL	
1	**72131701-023, Construcción de caminero**	**Unidad Global**	**1**		
item	**rubros a ejecutar**	**unidad de medida**	**cantidad**	**p. unitario**	**p. total**
1	**Trabajos preliminares**				
1.1	Replanteo, marcación ynivelación	1	gl		
2	**Camineros y Hermoseamiento**				
2.1	Nivelación de ladrillo común de 0,45 para caminero	286,20	m2		
2.2	Contrapiso de cascotes para caminero	1062,00	m2		
2.3	Carpeta de cemento para base de piso	1062,00	m2		
2.4	Piso tipo baldoson	1062,00	m2		
2.5	iluminacion tipo gaviota	16,00	uni		
3	Limpieza final	gl	1		

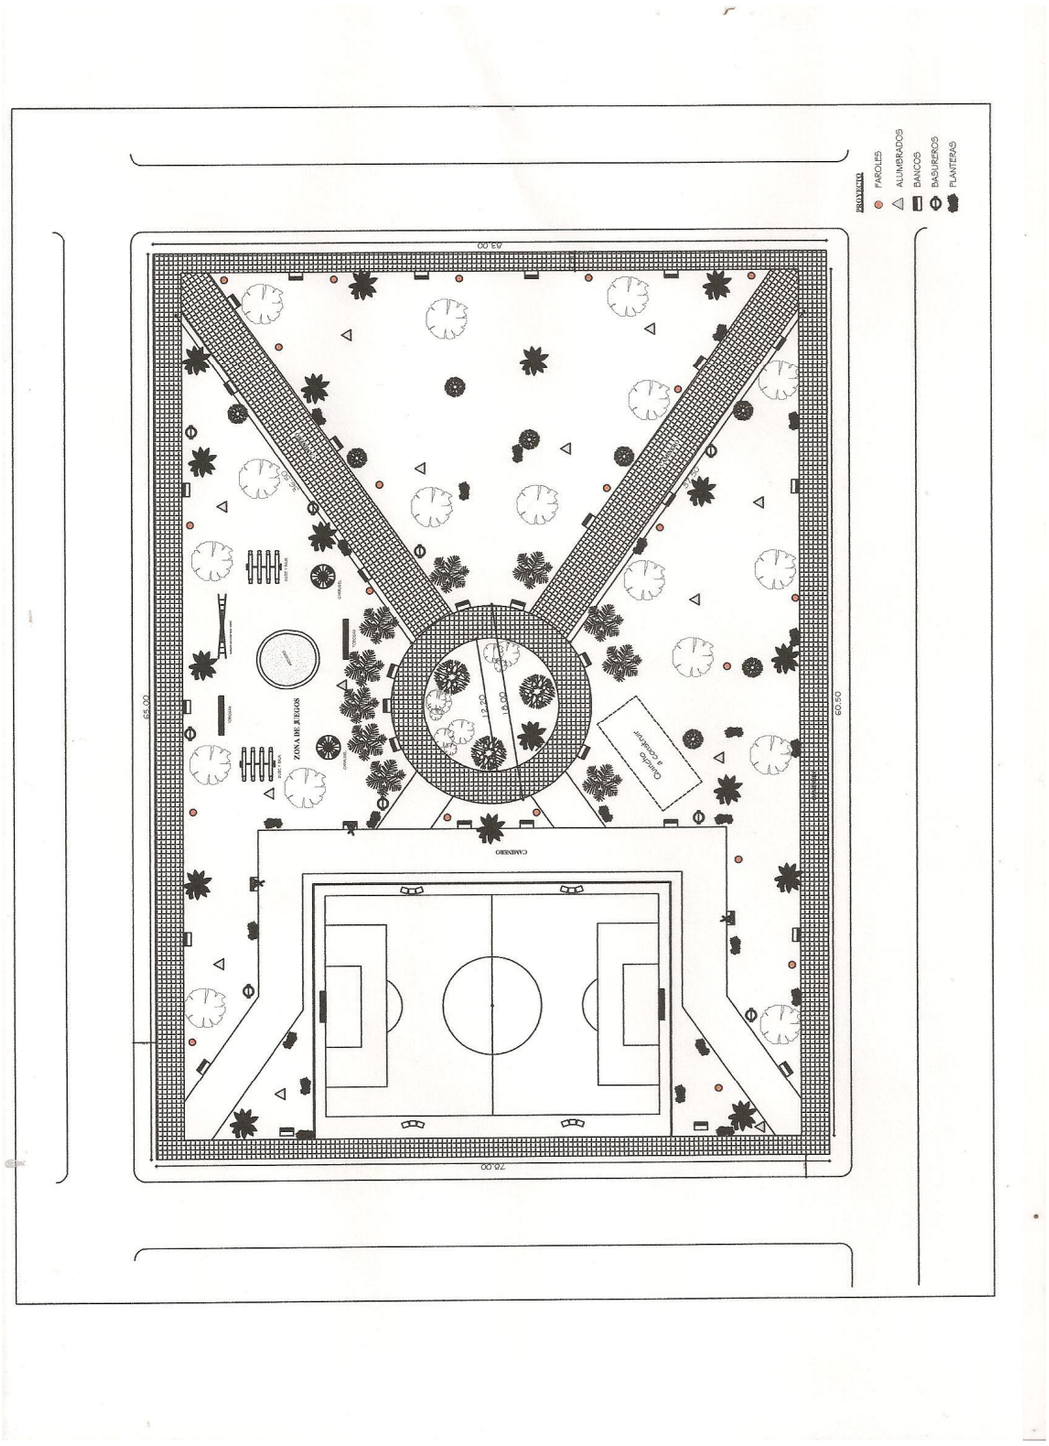

Print to PDF without this message by purchasing novaPDF (http://www.novapdf.com/)