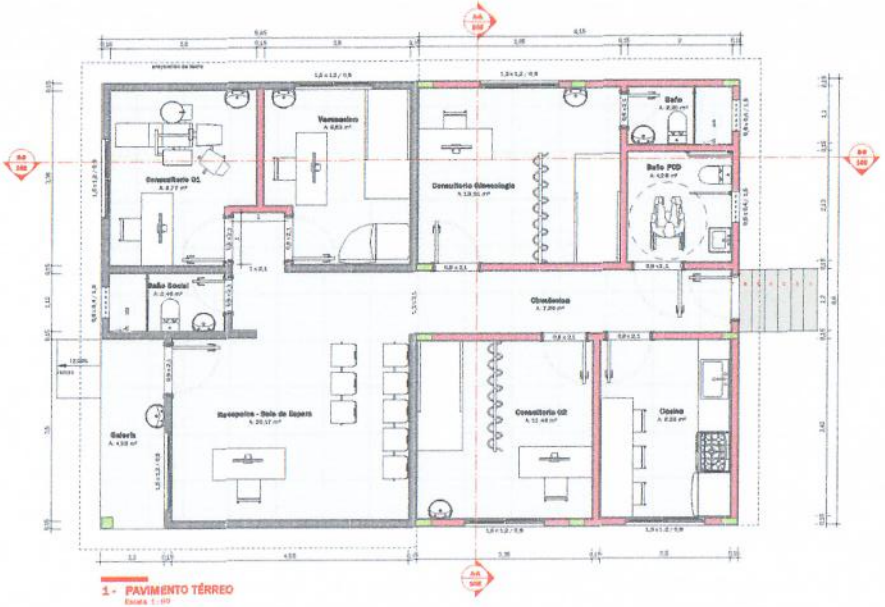

1 - PAVIMENTO TÉRREO
Escala 1 : 50

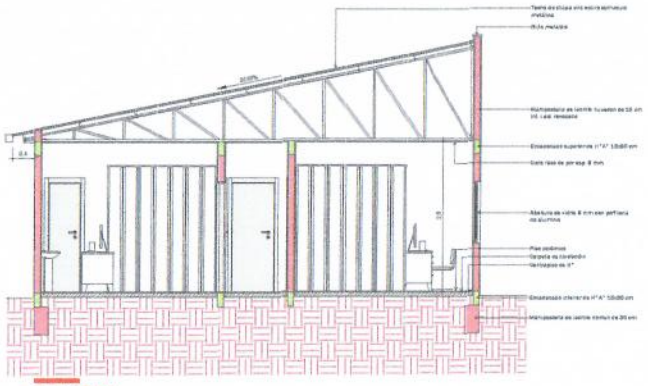

2 - CORTE A-A
Escala 1 : 50

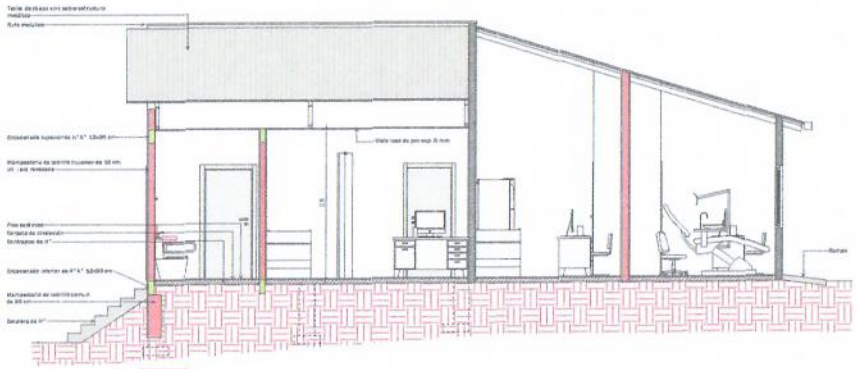

3 - CORTE B-B
Escala 1 : 50

4 - FACHADA FRONTAL
Escala 1 : 50

HOJA A1

Líder Jiménez
Ing. Civil
Reg. MOPC 3616

MUNICIPALIDAD DE ÑACUNDAY	
Departamento: De Obras	
Proyecto y Fiscalización	
Lám. N°: 1de	Obra: AMPLIACIÓN DEL PUESTO DE SERVICIOS COMUNITARIOS DE LA MUNICIPALIDAD DE ÑACUNDAY
Año: 2022	