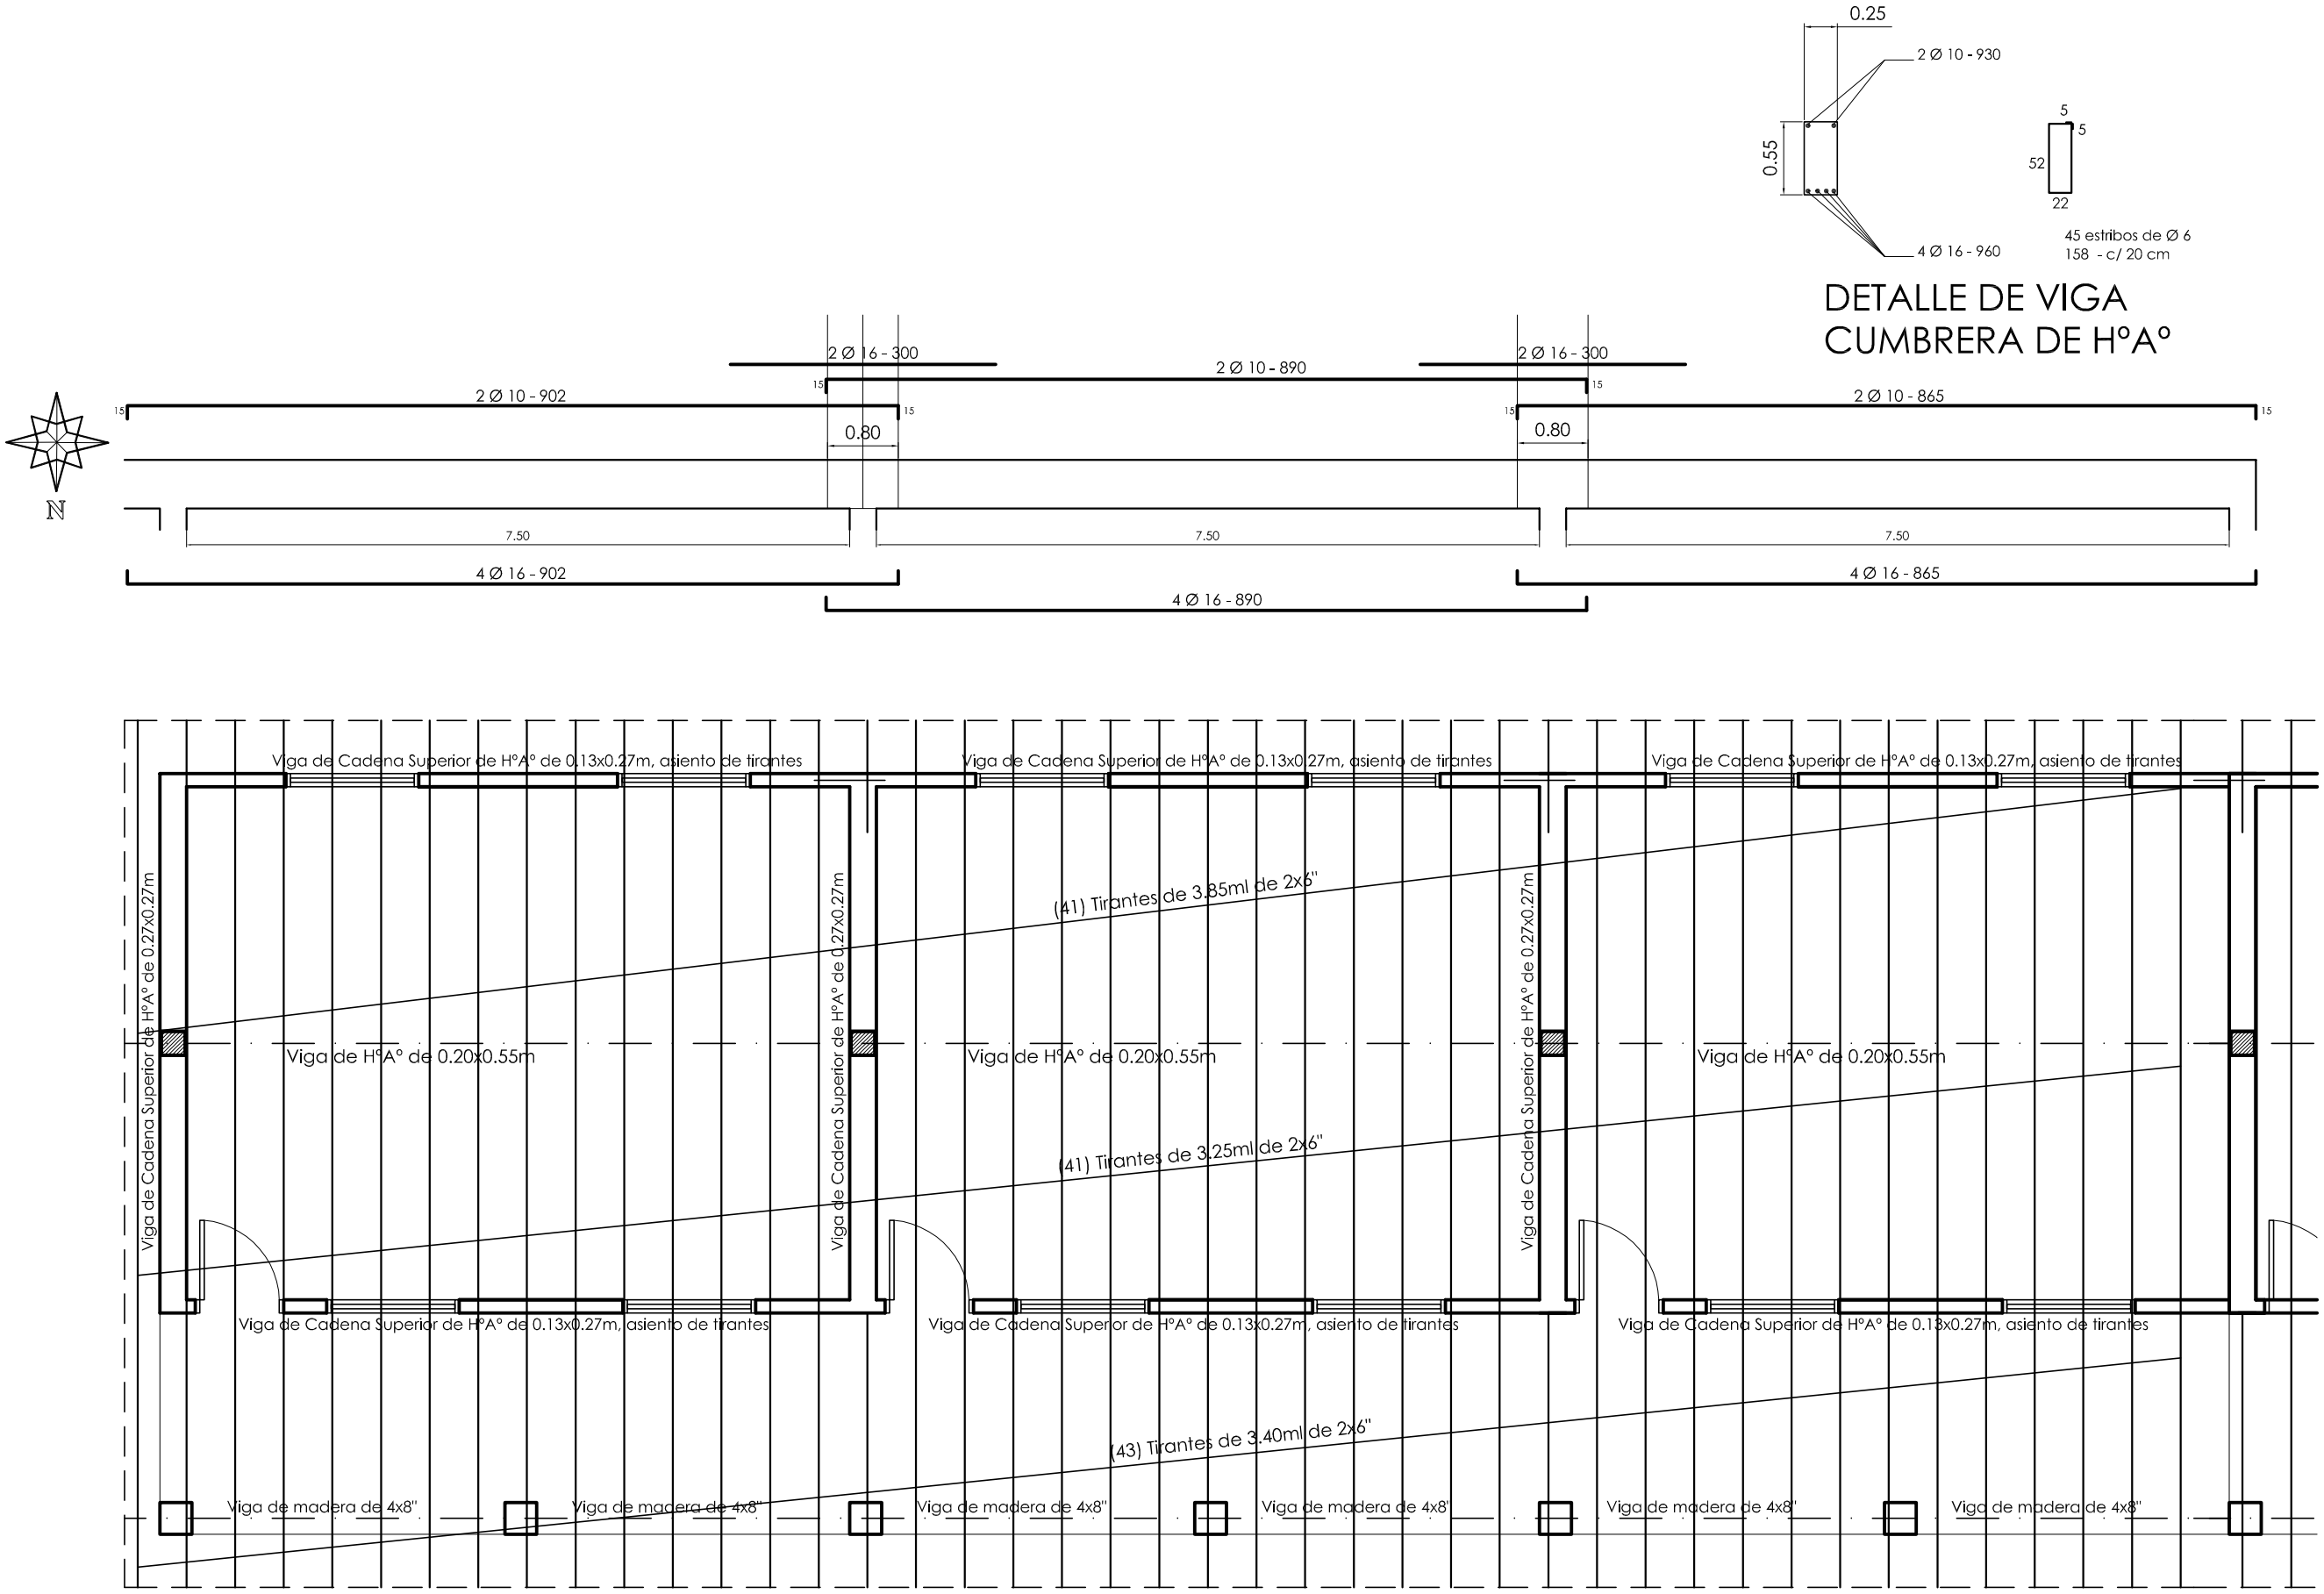

PLANTA DE MADERAMEN

E: s c: 1:75

LAMINA: 6

"CONSTRUCCION DE 4 AULAS CON GALERIA"
Escuela Nª 2999 "Virgen Las Mercedes" del Bo. "Las Mercedes"

MUNICIPALIDAD DE AYOLAS

Mara L. González Cabrera
Reg. M.O.P.C Nº 2049