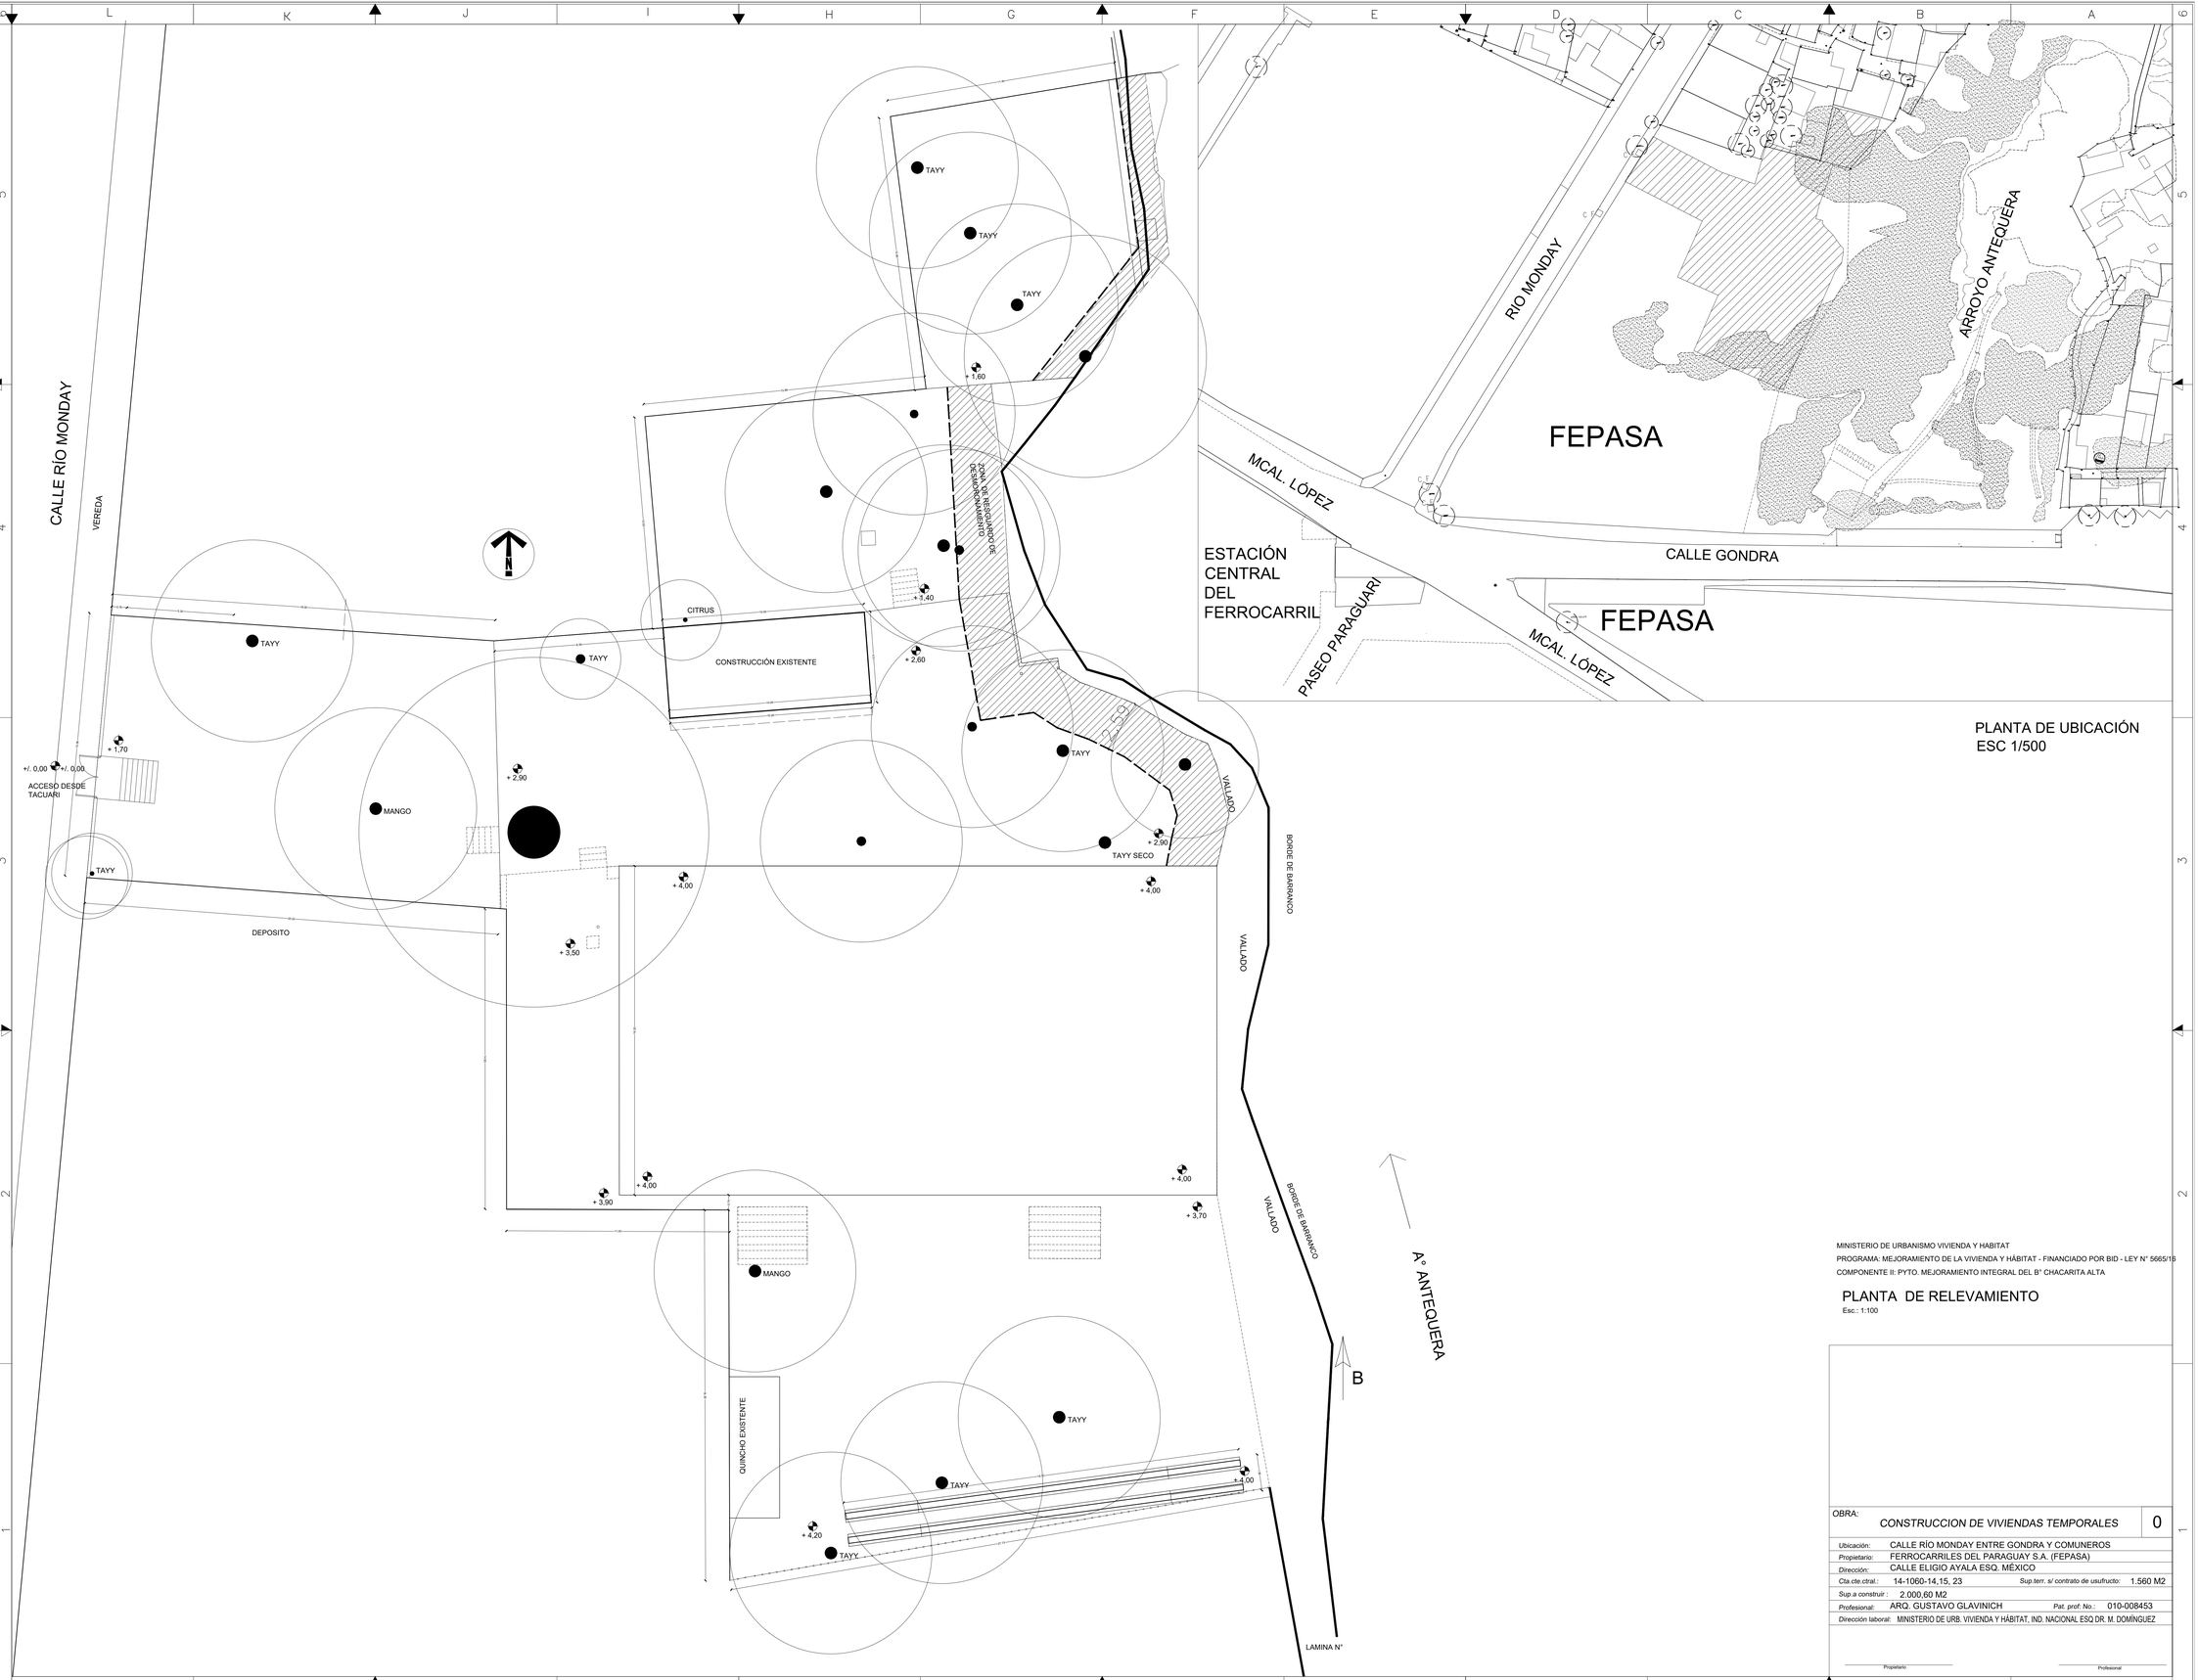

MINISTERIO DE URBANISMO VIVIENDA Y HABITAT
PROGRAMA: MEJORAMIENTO DE LA VIVIENDA Y HÁBITAT - FINANCIADO POR BID - LEY N° 5665/16
COMPONENTE II: PYTO. MEJORAMIENTO INTEGRAL DEL B° CHACARITA ALTA

PLANTA DE RELEVAMIENTO

Esc.: 1:100

OBRA:	CONSTRUCCION DE VIVIENDAS TEMPORALES		0
Ubicación:	CALLE RÍO MONDAY ENTRE GONDRA Y COMUNEROS		
Propietario:	FERROCARRILES DEL PARAGUAY S.A. (FEPASA)		
Dirección:	CALLE ELIGIO AYALA ESQ. MÉXICO		
Cta.cte.ctral.:	14-1060-14,15, 23	Sup.terr. s/ contrato de usufructo:	1.560 M2
Sup.a construir :	2.000,60 M2		
Profesional:	ARQ. GUSTAVO GLAVINICH	Pat. prof. No.:	010-008453
Dirección laboral:	MINISTERIO DE URB. VIVIENDA Y HÁBITAT, IND. NACIONAL ESQ DR. M. DOMÍNGUEZ		

Propietario

Profesional