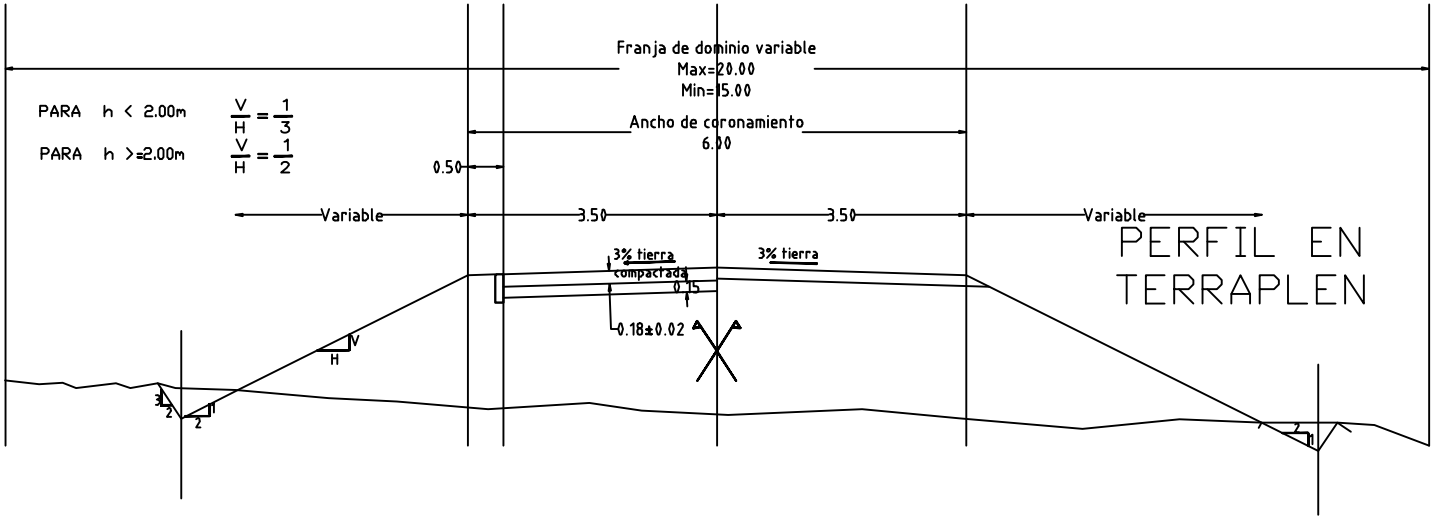

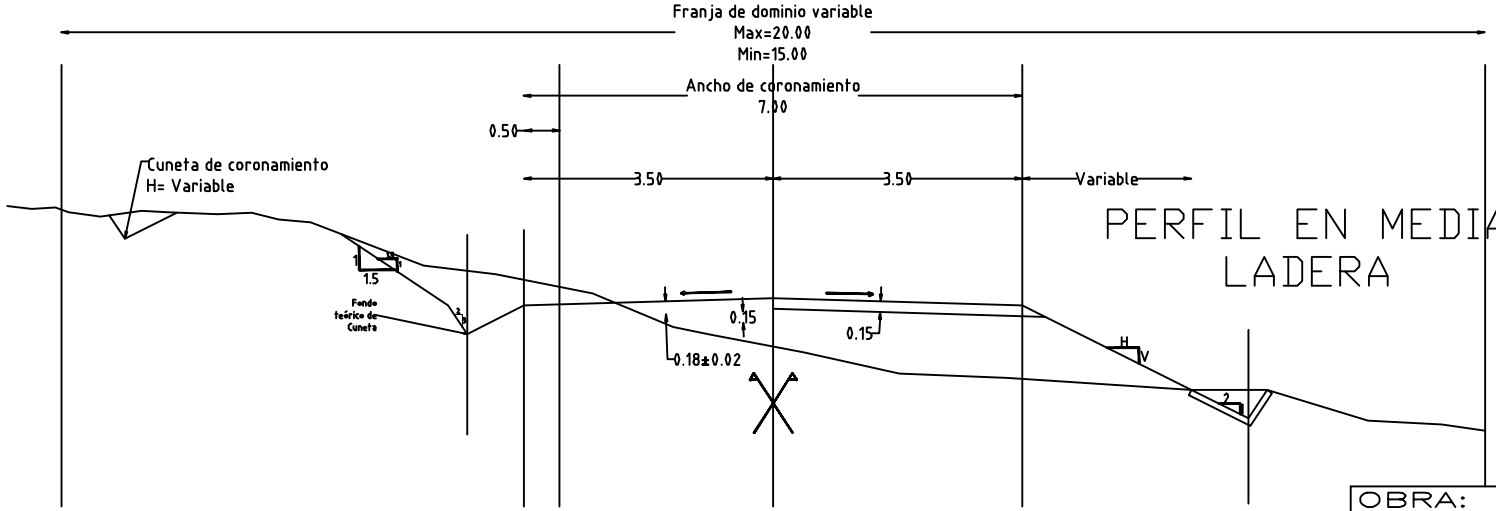

OBRA: Habilitacion de Camino(corte,cuneteado y terraplen)
PROPIETARIO: Municipalidad de Itakyry
UBICACION: Distrito de Itakyry - Santa Lucia
Departamento de Alto Paraná
MARZO DE 2013
PLANOS ARQUITECTONICOS
ESCALA 1:50