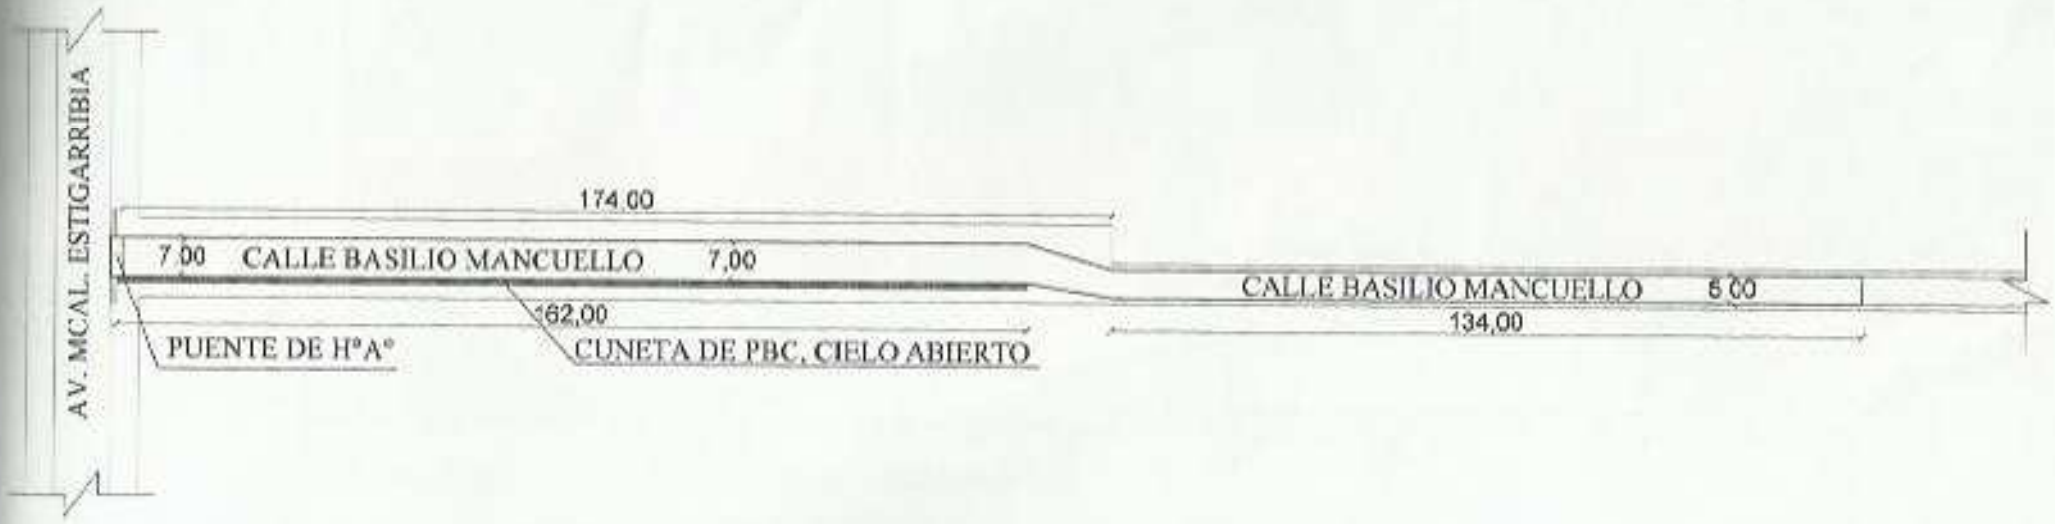

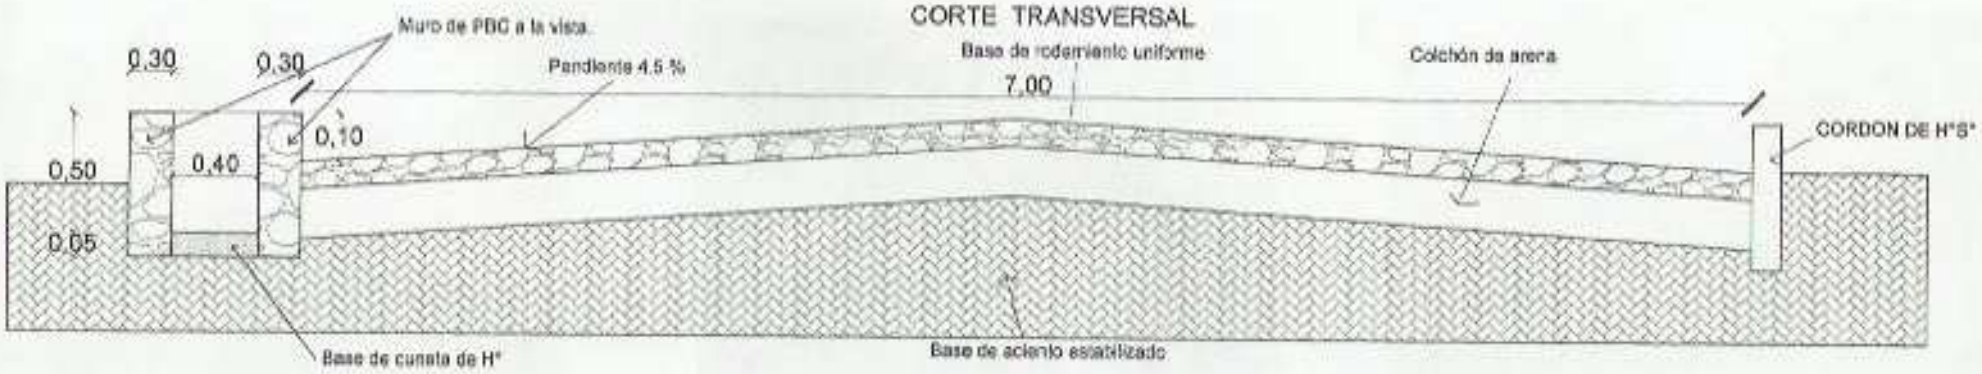

PROYECTO: CONSTRUCCIÓN DE PAVIMENTO TIPO EMPEDRADO CON CANALETA DE PBC CIELO ABIERTO.	**UBICACION:** CALLE BASILIO MANCUELLO ENTRE CALLE MCAL. ESTIGARRIBIA, B° RINCON ALEGRE. CIUDAD DE GUARAMBARE.	PROFESIONAL: G Y A construcciones
MUNICIPALIDAD DE GUARAMBARE	SUP. A CONSTRUIR: 1890 M2	UBICACIÓN: B° SAN CAYETANO, CIUDAD DE ITA

YECTO: CONSTRUCCIÓN DE PAVIMENTO O EMPEDRADO CON CANALETA DE PBC LO ABIERTO.	**UBICACION:** CALLE BASILIO MANCUELLO ENTRE CALLE MCAL. ESTIGARRIBIA, B° RINCON ALEGRE. CIUDAD DE GUARAMBARE.	PROFESIONAL: G Y A construcciones
ICIPALIDAD DE GUARAMBARE	SUP. A CONSTRUIR: 1890 M2	UBICACIÓN: B° SAN CAYETANO, CIUDAD DE ITA