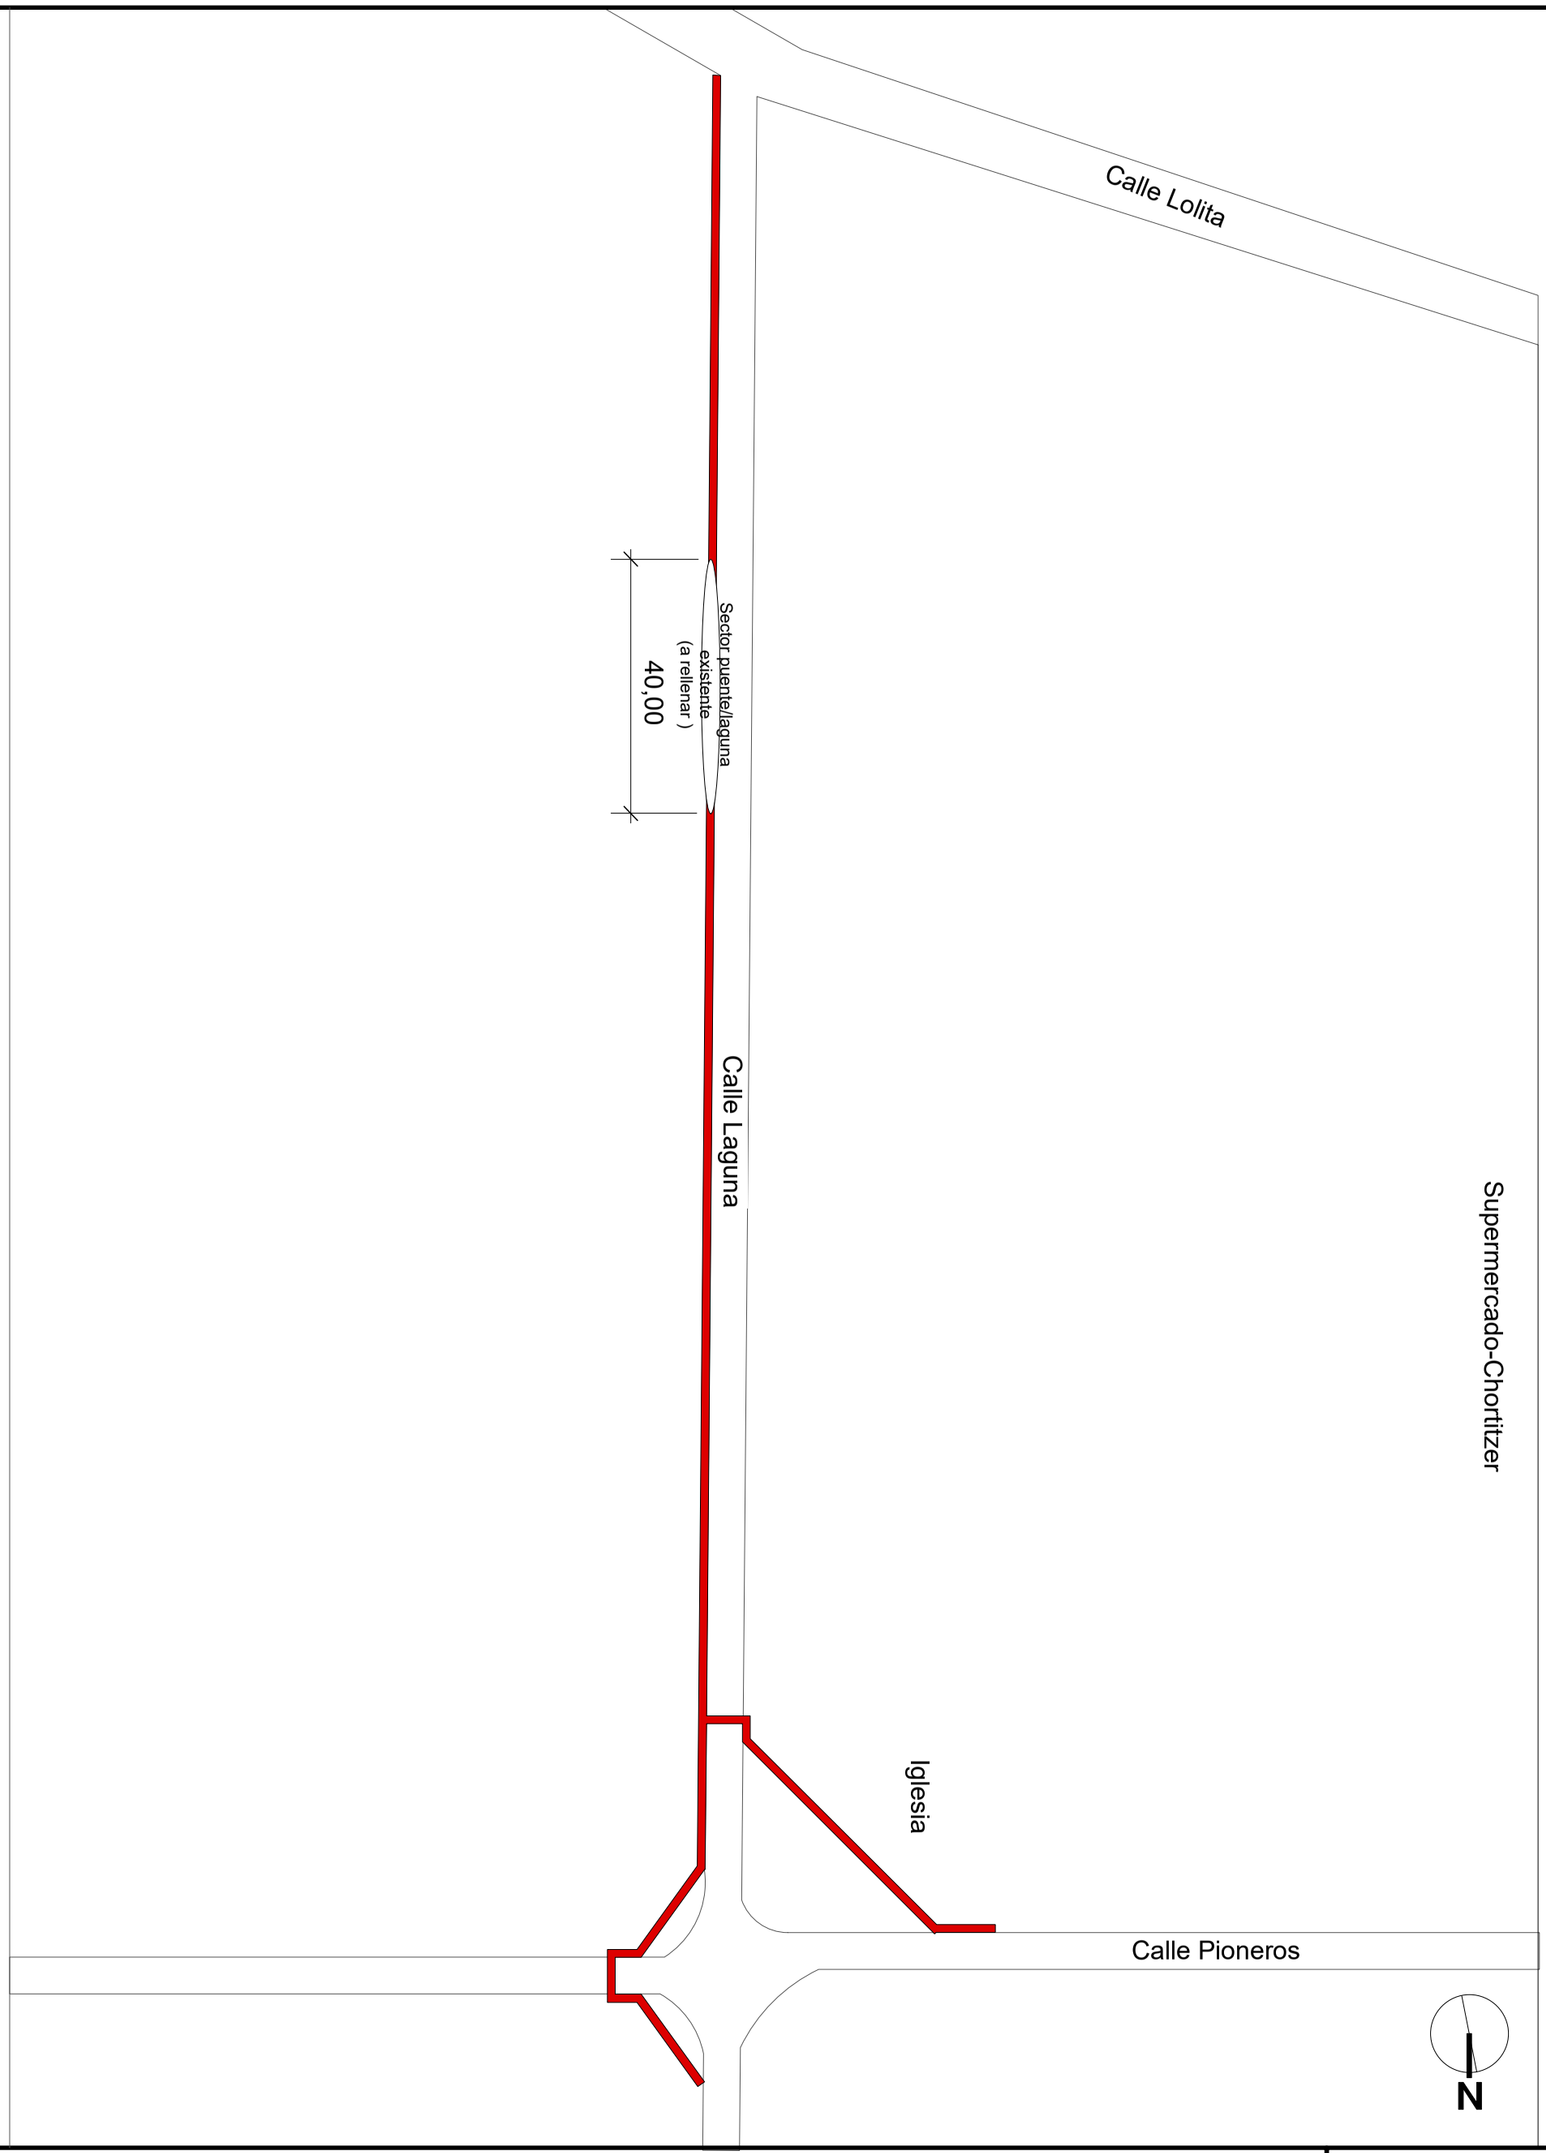

MUNICIPALIDAD TTE. 1ERO. MANUEL IRALA FERNANDEZ

CONSTRUCCIÓN DE VEREDA
Localidad: LOLITA.

ESQUEMA DE UBICACIÓN DE LA VEREDA A CONSTRUIR. Planta.

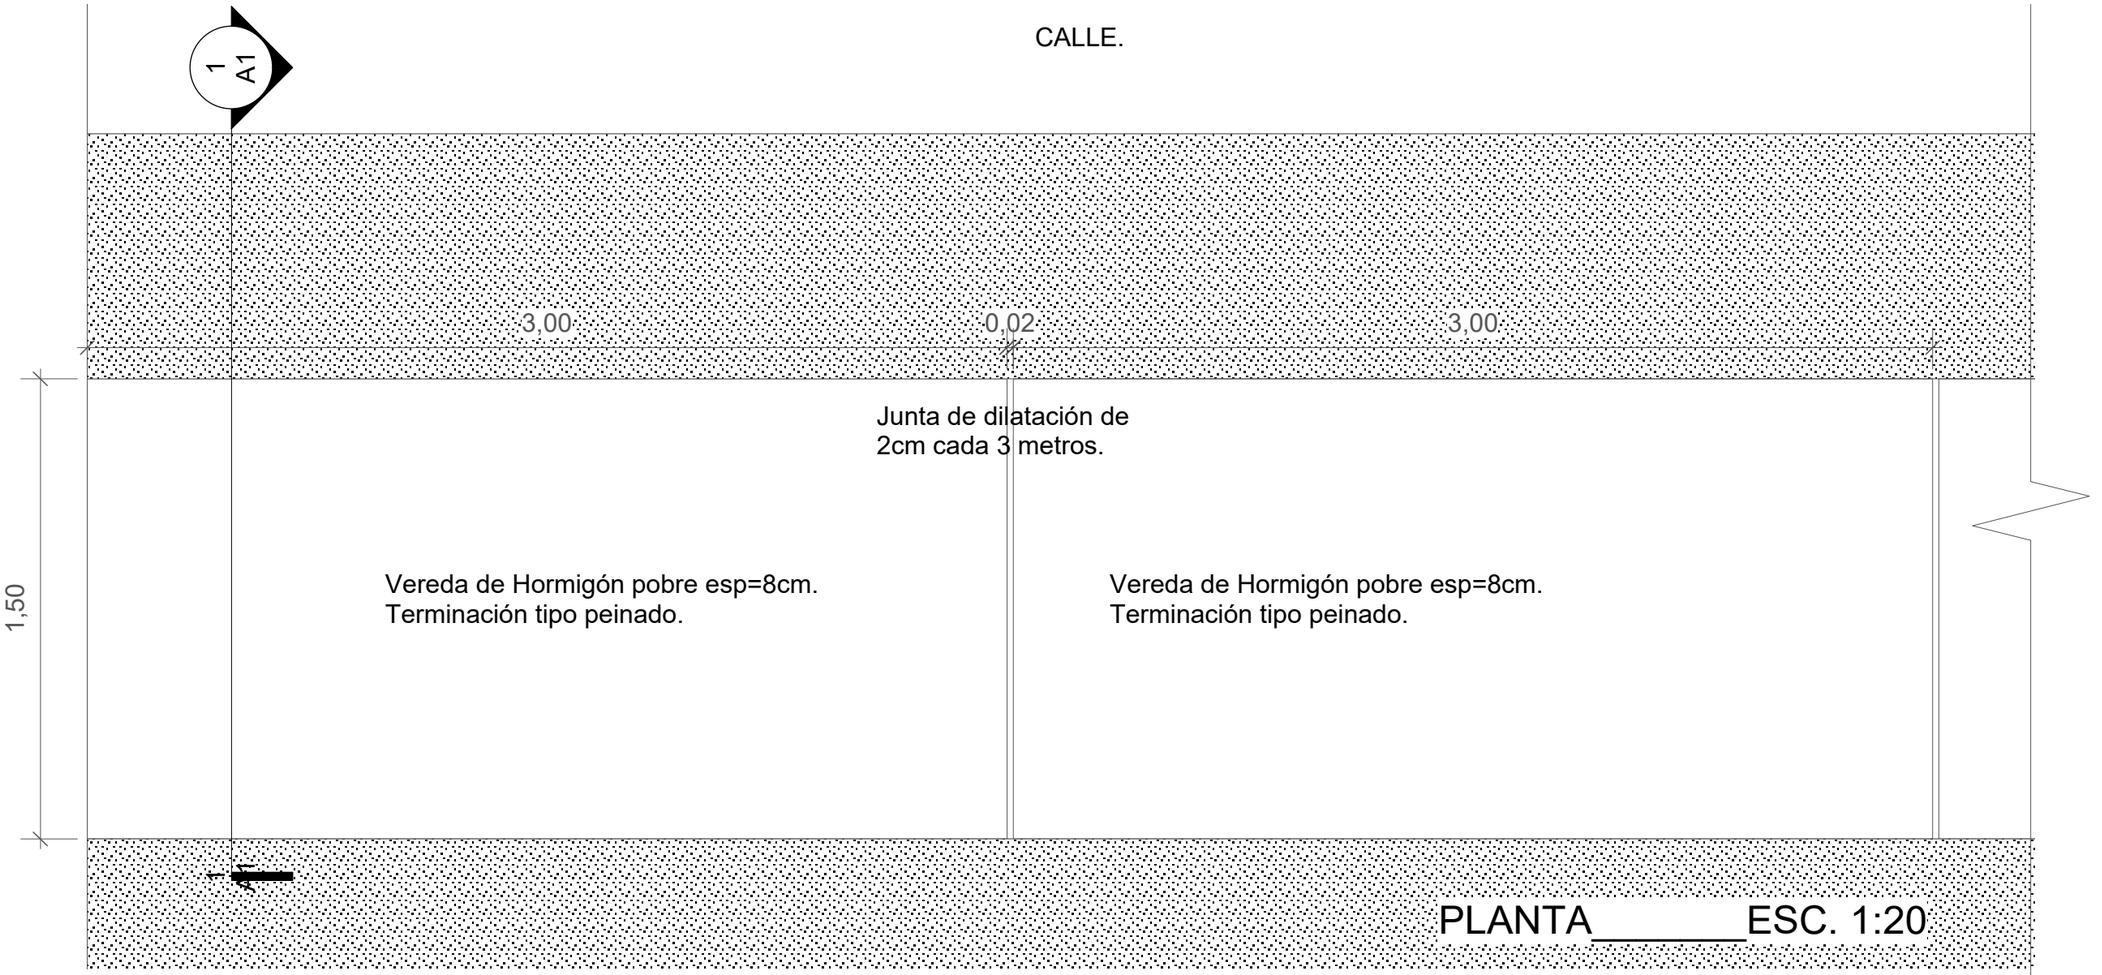

PLANTA_____ESC. 1:20

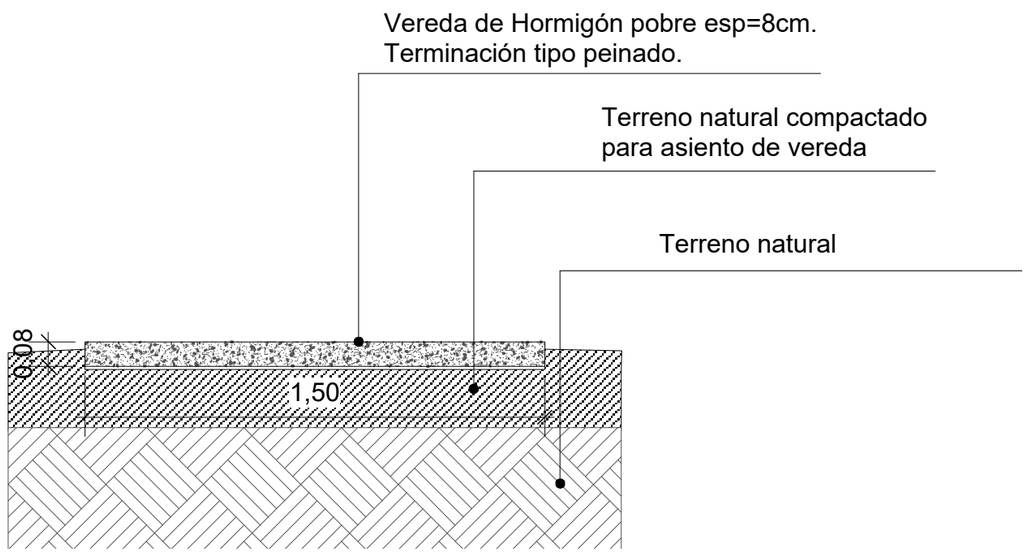

CORTE A-A_____ESC. 1:20

MUNICIPALIDAD TTE. 1ERO. MANUEL IRALA FERNANDEZ

CONSTRUCCIÓN DE VEREDA
Localidad: LOLITA.

ESQUEMA EN PLANTA Y CORTE. ESC. 1:20

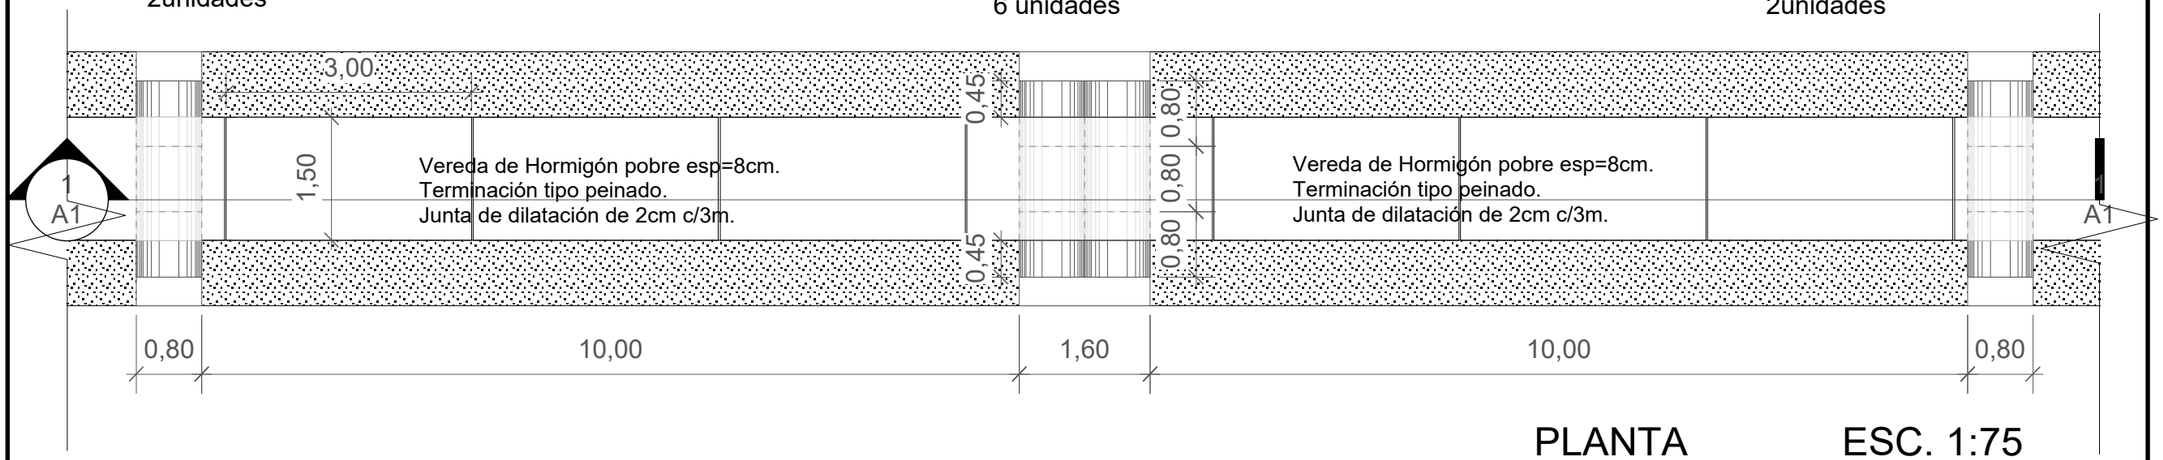

PLANTA_____ESC. 1:75

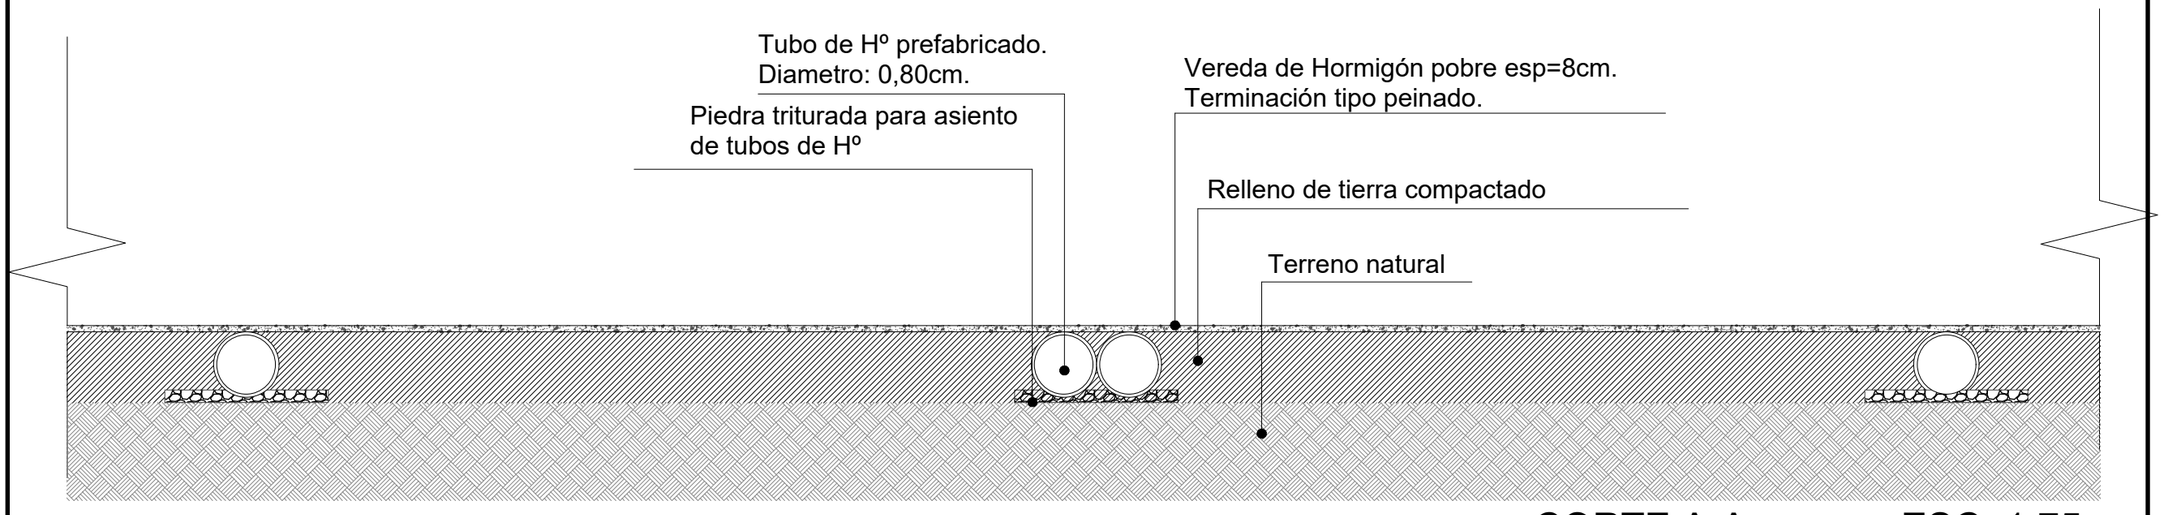

CORTE A-A_____ESC. 1:75

MUNICIPALIDAD TTE. 1ERO. MANUEL IRALA FERNANDEZ

CONSTRUCCIÓN DE VEREDA
Localidad: LOLITA.

DETALLE SECTOR LAGUNA. RELLENO Y TUBOS Y DRENAJE ESC. 1:75