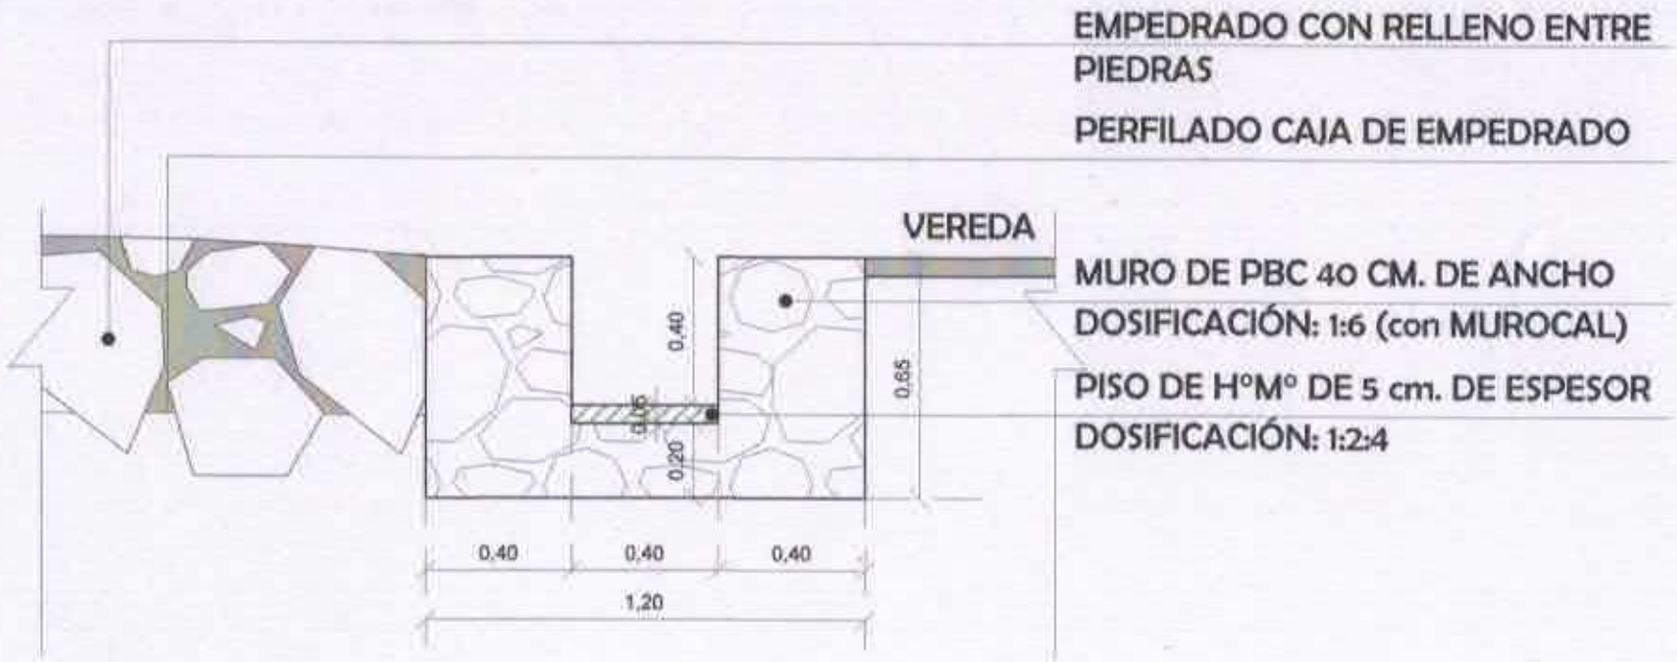

ESC--------1/100

CALLE FRENTE AL ORATORIO VIRGEN DE FÁTIMA- Cnia. ALMADA.

DETALLE CANAL PARA DESAGÜE PLUVIAL	DIRECCIÓN DE OBRAS Y SERVICIOS	LÁMINA 1	MUNICIPALIDAD DE LA CIUDAD DE CAACUPÉ

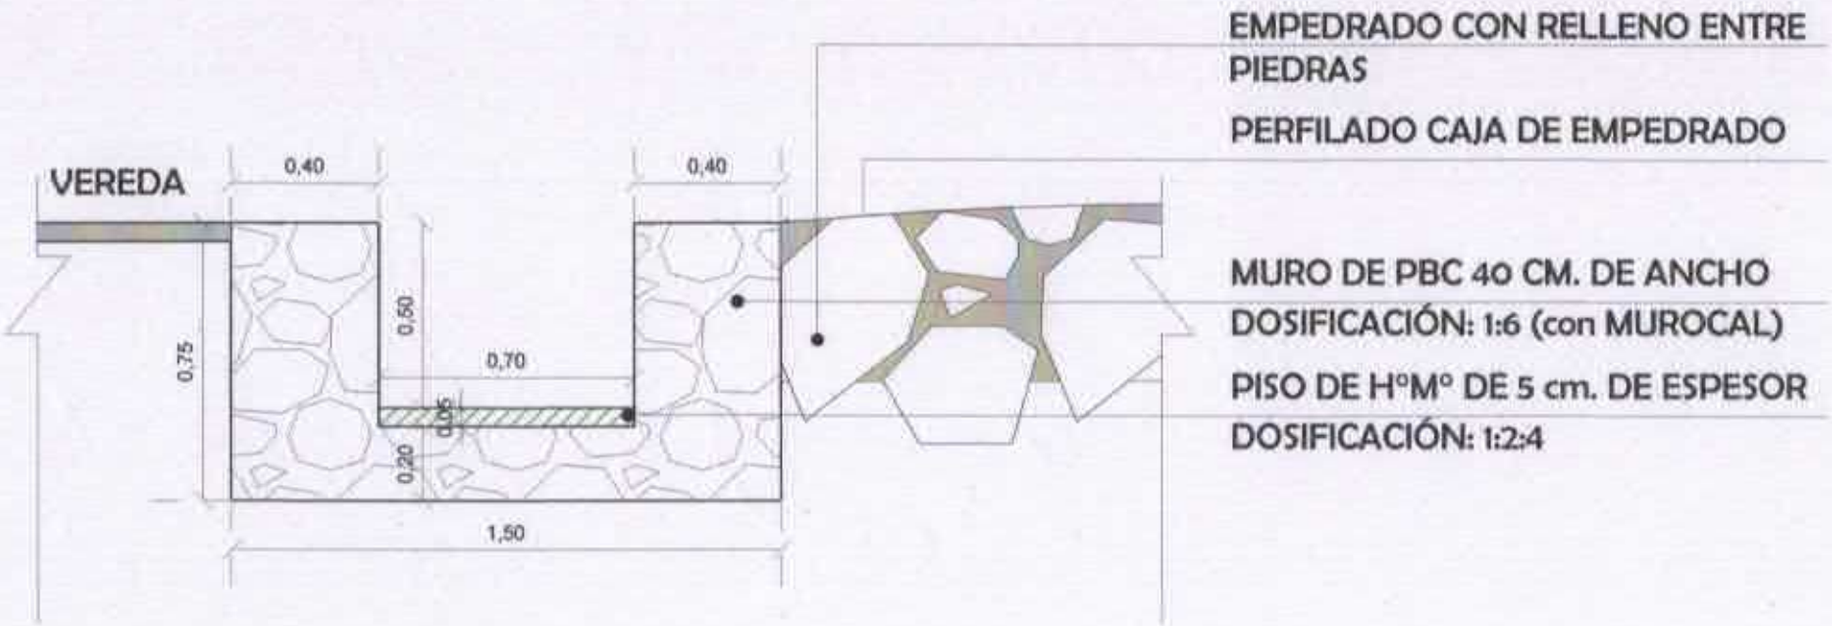

ESC--------1/100

ACCESO AL CERRO CRISTO REY - Cñia. CERRO REAL

DETALLE CANAL PARA DESAGÜE PLUVIAL	DIRECCIÓN DE OBRAS Y SERVICIOS	LÁMINA 2	MUNICIPALIDAD DE LA CIUDAD DE CAACUPÉ

3.1. CANAL A CIELO ABIERTO

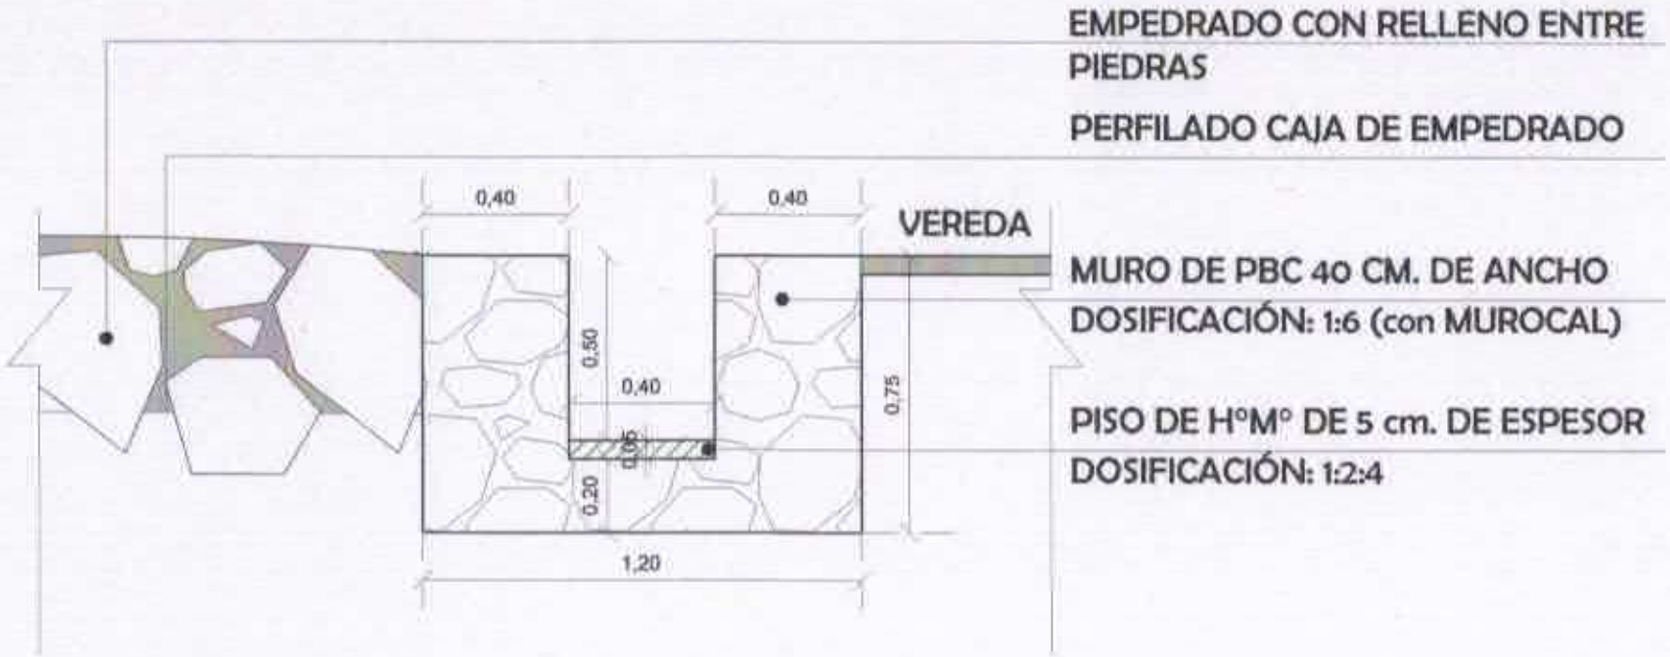

ESC--------1/100

CALLE SIN NOMBRE FRENTE A LA CASA DE DON MACARIO- Cñia YHAKAROYSA

DETALLE CANAL PARA DESAGÜE PLUVIAL	DIRECCIÓN DE OBRAS Y SERVICIOS	LÁMINA 3	MUNICIPALIDAD DE LA CIUDAD DE CAACUPÉ

3.2. CANAL CON REJILLA

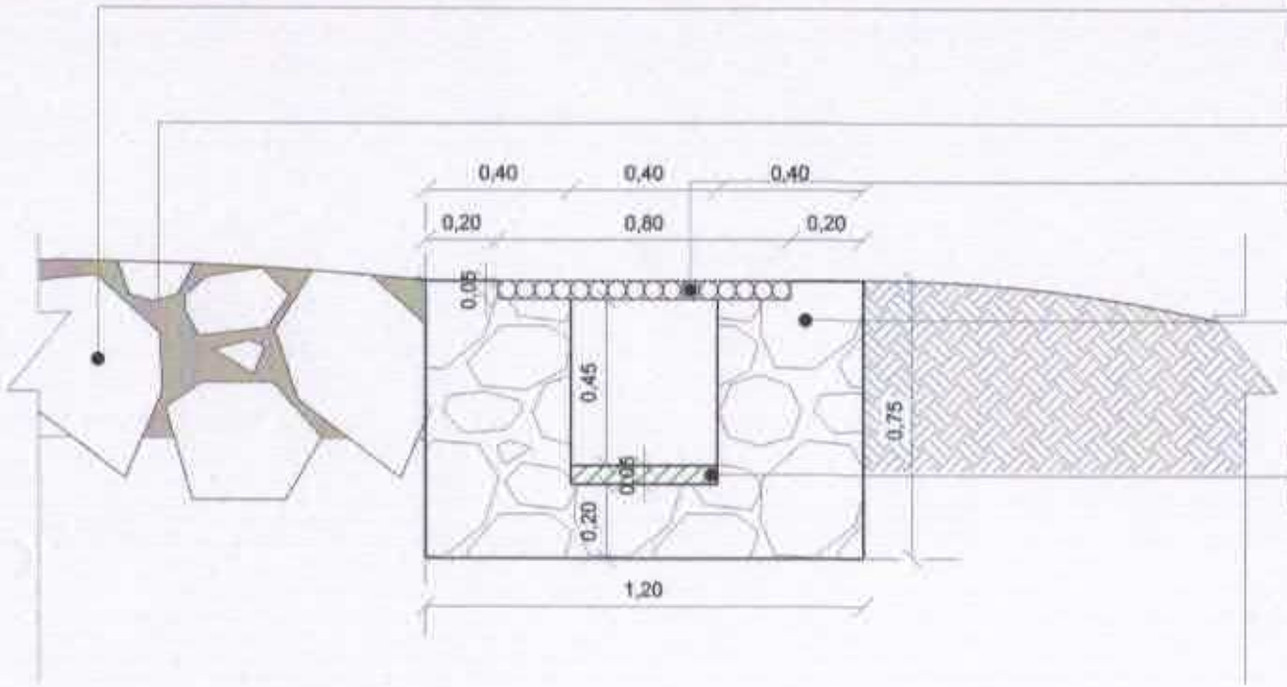

EMPEDRADO CON RELLENO ENTRE PIEDRAS

PERFILADO CAJA DE EMPEDRADO

REJILLA DE HIERRO MOVIBLE PERFIL IPN 80 mm.

MURO DE PBC 40 CM. DE ANCHO
DOSIFICACIÓN: 1:6 (con MUROCAL)

PISO DE H°M° DE 5 cm. DE ESPESOR
DOSIFICACIÓN: 1:2:4

ESC--------1/100

CALLE SIN NOMBRE FRENTE A LA CASA DE DON MACARIO- Cñia YHAKAROYSA

DETALLE CANAL PARA DESAGÜE PLUVIAL	DIRECCIÓN DE OBRAS Y SERVICIOS	LÁMINA 4	MUNICIPALIDAD DE LA CIUDAD DE CAACUPÉ

3.3. CANAL TAPADO

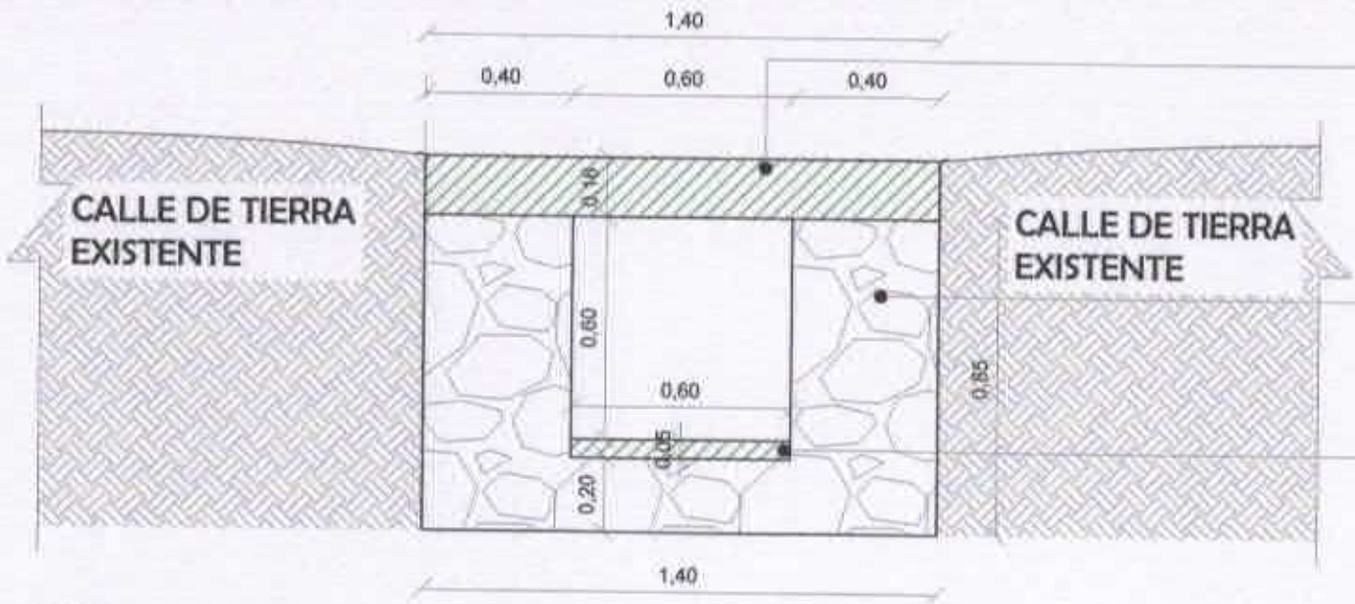

TAPA DE H°A° DOBLE PARRILLA Ø 10 C/ 20 cm, DOSIFICACION 1:2:4

MURO DE PBC 40 CM. DE ANCHO
DOSIFICACIÓN: 1:6 (con MUROCAL)

PISO DE H°M° DE 5 cm. DE ESPESOR
DOSIFICACIÓN: 1:2:4

ESC--------1/100

CALLE SIN NOMBRE FRENTE A LA CASA DE DON MACARIO- Cñia YHAKAROYSA

DETALLE CANAL PARA DESAGÜE PLUVIAL	DIRECCIÓN DE OBRAS Y SERVICIOS	LÁMINA 5	MUNICIPALIDAD S/C LA CIUDAD DE CAACUPÉ

3.4. UNIÓN DE CANAL CIELO ABIERTO, CANAL CON REJILLA CON CANAL TAPADO

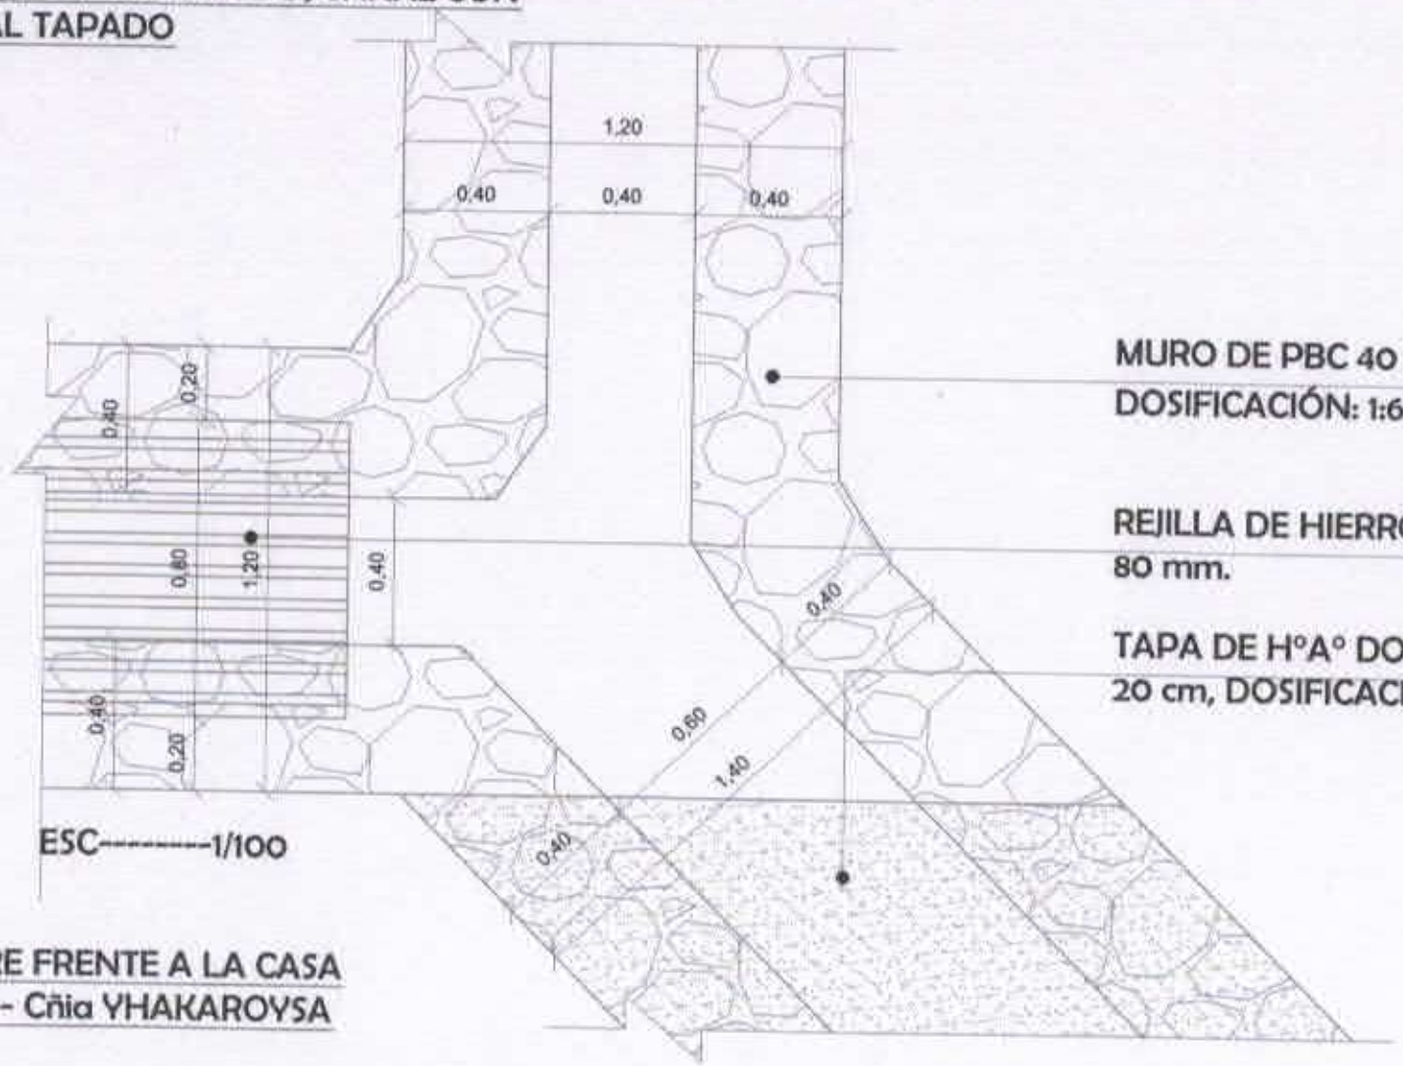

MURO DE PBC 40 CM. DE ANCHO
DOSIFICACIÓN: 1:6 (con MUROCAL)

REJILLA DE HIERRO MOVIBLE PERFIL IPN 80 mm.

TAPA DE H°A° DOBLE PARRILLA Ø 10 C/ 20 cm, DOSIFICACION 1:2:4

ESC---------1/100

CALLE SIN NOMBRE FRENTE A LA CASA DE DON MACARIO- Cñia YHAKAROYSA

DETALLE CANAL PARA DESAGÜE PLUVIAL	DIRECCIÓN DE OBRAS Y SERVICIOS	LÁMINA 6	MUNICIPALIDAD DE LA CIUDAD DE CAACUPÉ

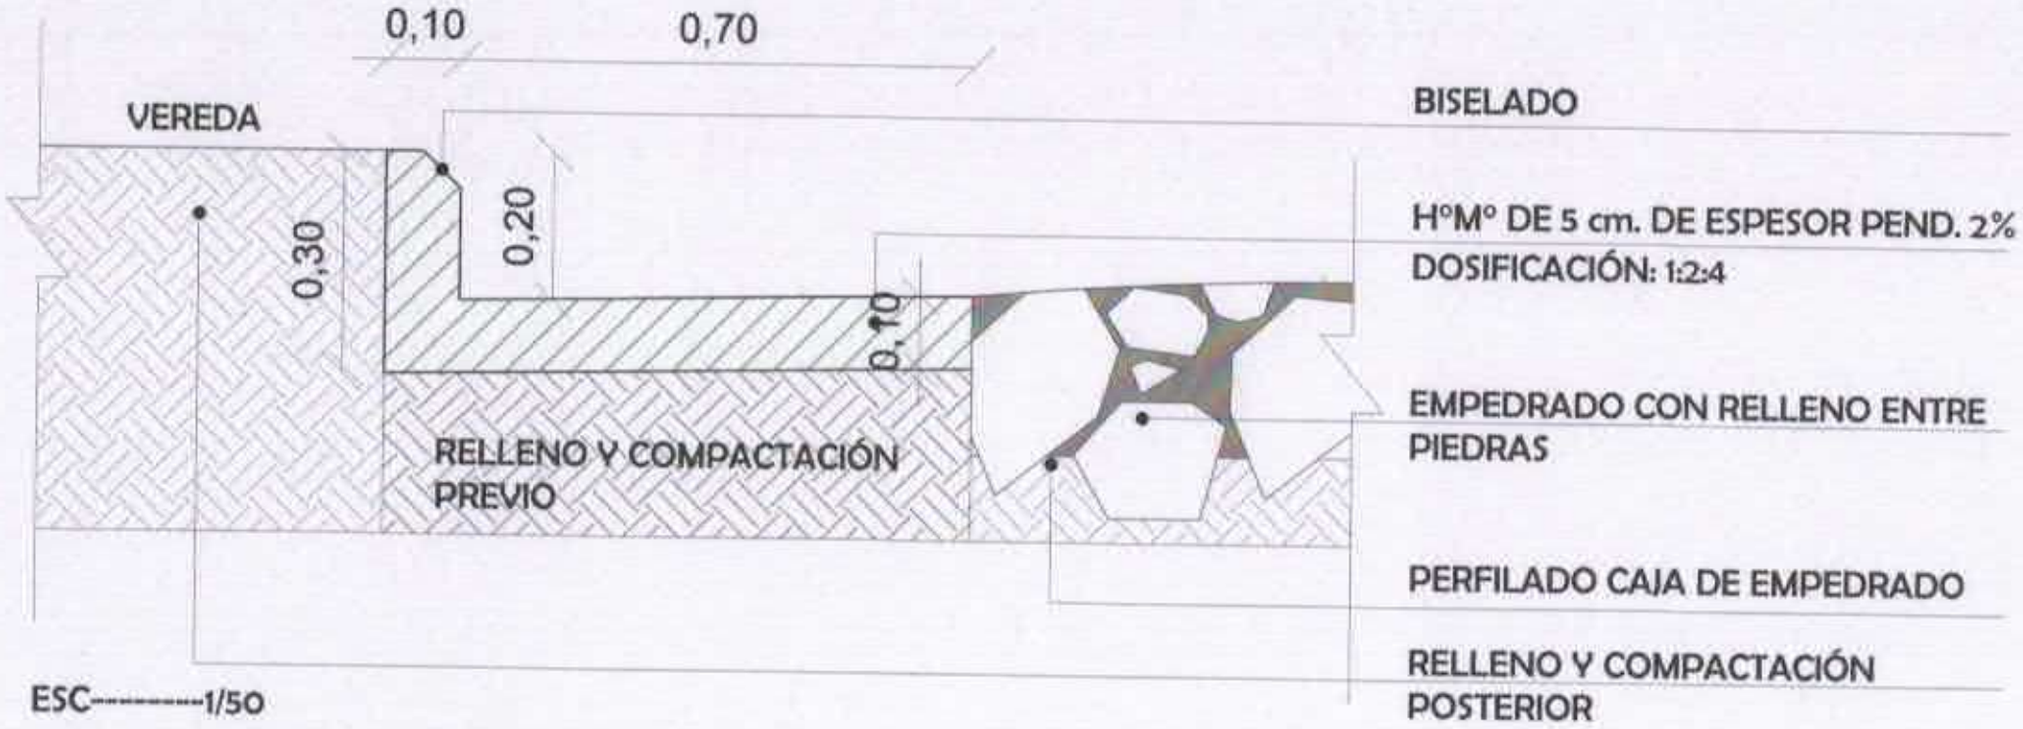

1 CALLE S/N. Y CALLE S/N. - Bº SAN FRANCISCO
2 CALLE ACCESO AL CLUB 20 DE JULIO - Cñía. CABAÑAS
3 CALLE ACCESO A LA DEFENSORÍA - Bº LOMA
4 CALLE S/N. - Cñía. AQUINO CAÑADA
5 CALLE ACCESO AL CERRO CRISTO REY - Cñía. CERRO REAL
6 CALLE ACCESO AL CLUB LIBERTAD - Cñía. CERRO RAL

DETALLE CANAL PARA DESAGÜE PLUVIAL	DIRECCIÓN DE OBRAS Y SERVICIOS	LÁMINA 7	MUNICIPALIDAD DE LA CIUDAD DE CAACUPÉ

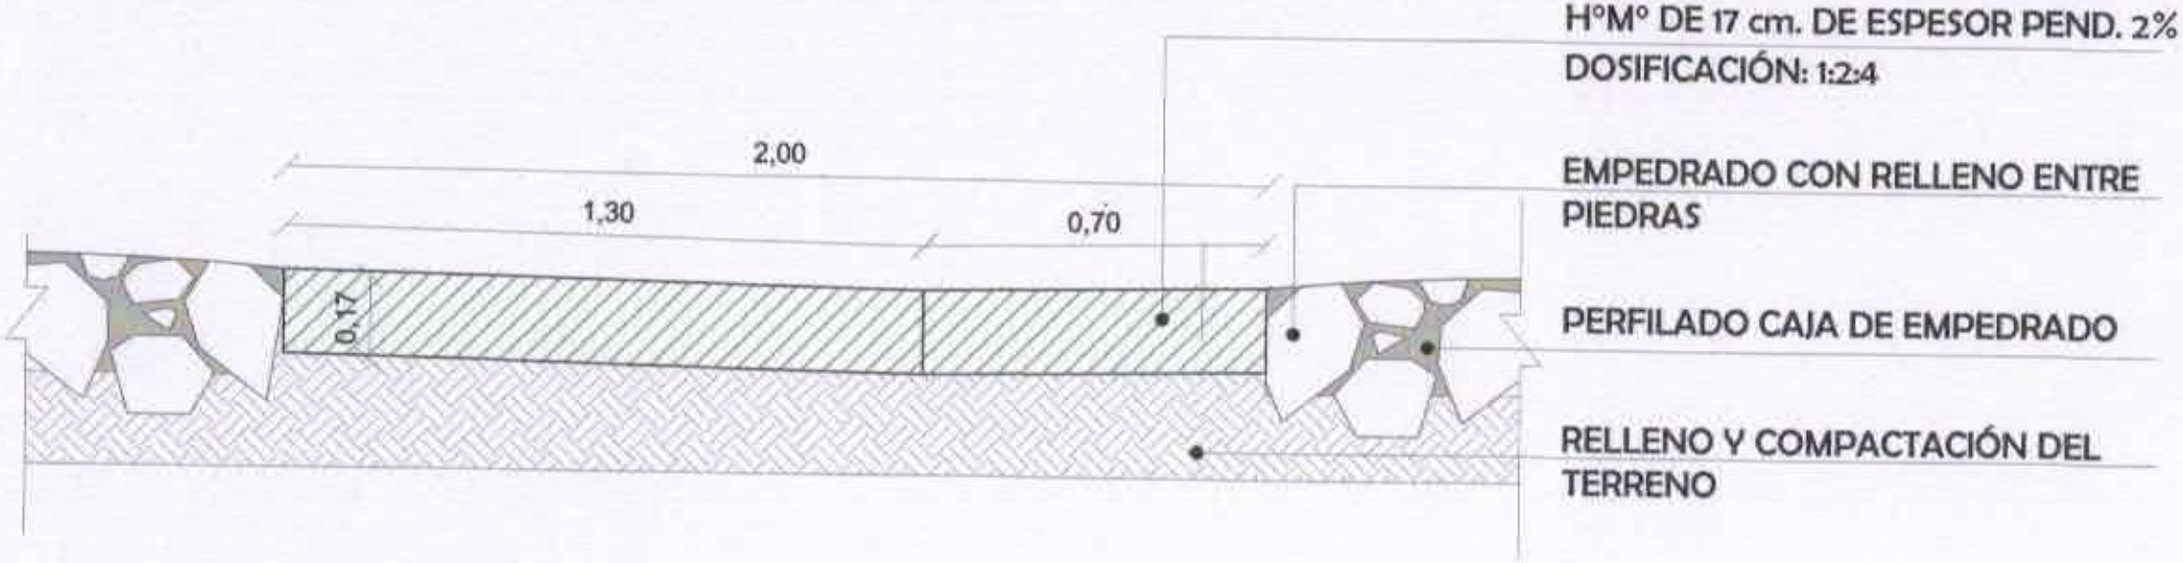

ESC--------1/75

DETALLE CANAL PARA DESAGÜE PLUVIAL	DIRECCIÓN DE OBRAS Y SERVICIOS	LÁMINA 8	MUNICIPALIDAD DE LA CIUDAD DE CAACUPÉ

PERFIL EMPEDRADOS

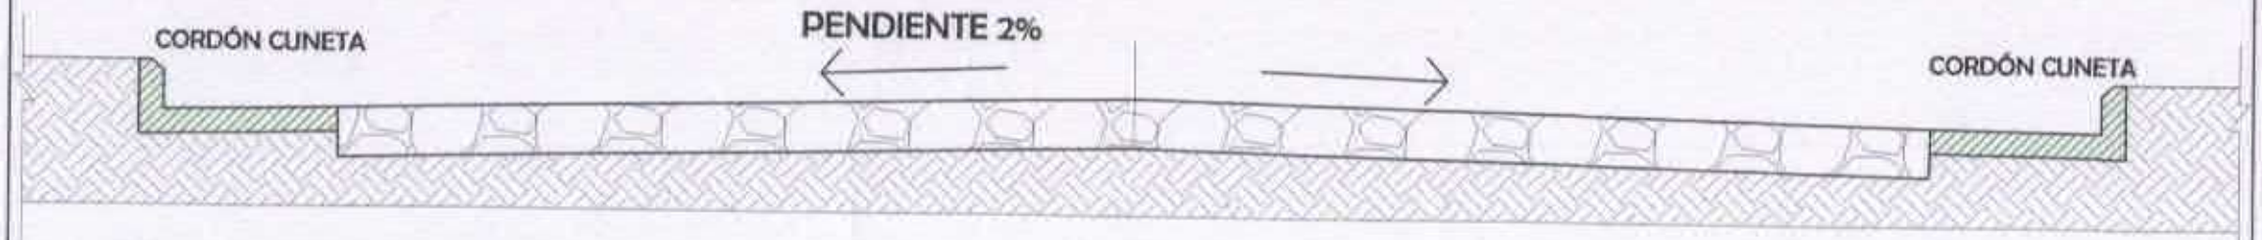

PERFIL TRANSVERSAL TIPO
ESC----------1/150

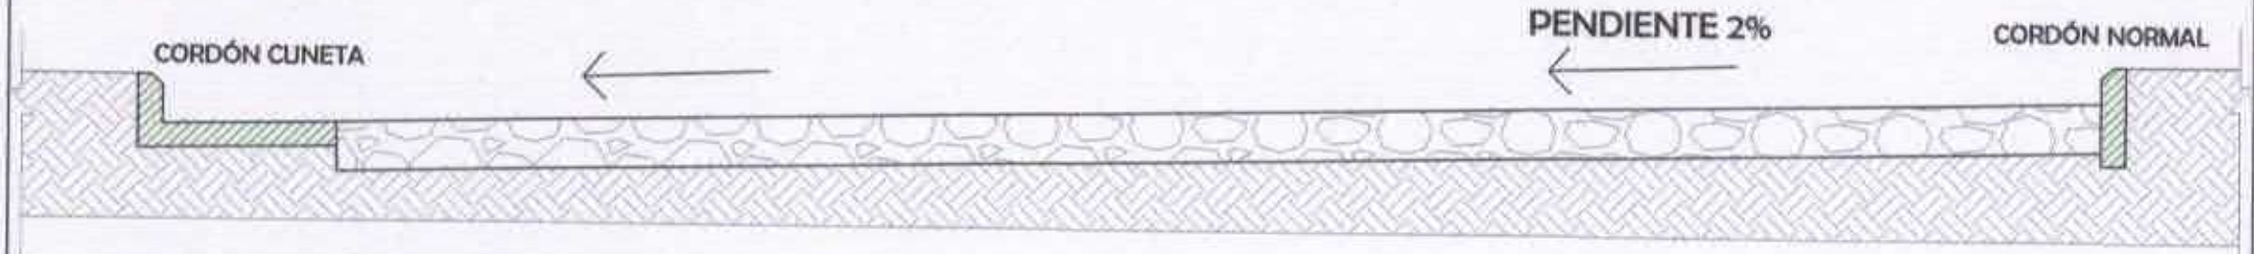

PERFIL TRANSVERSAL TIPO
ESC----------1/150

DETALLE CANAL PARA DESAGÜE PLUVIAL	DIRECCIÓN DE OBRAS Y SERVICIOS	LÁMINA 9	MUNICIPALIDAD DE LA CIUDAD DE CAACUPÉ

PERFIL EMPEDRADOS

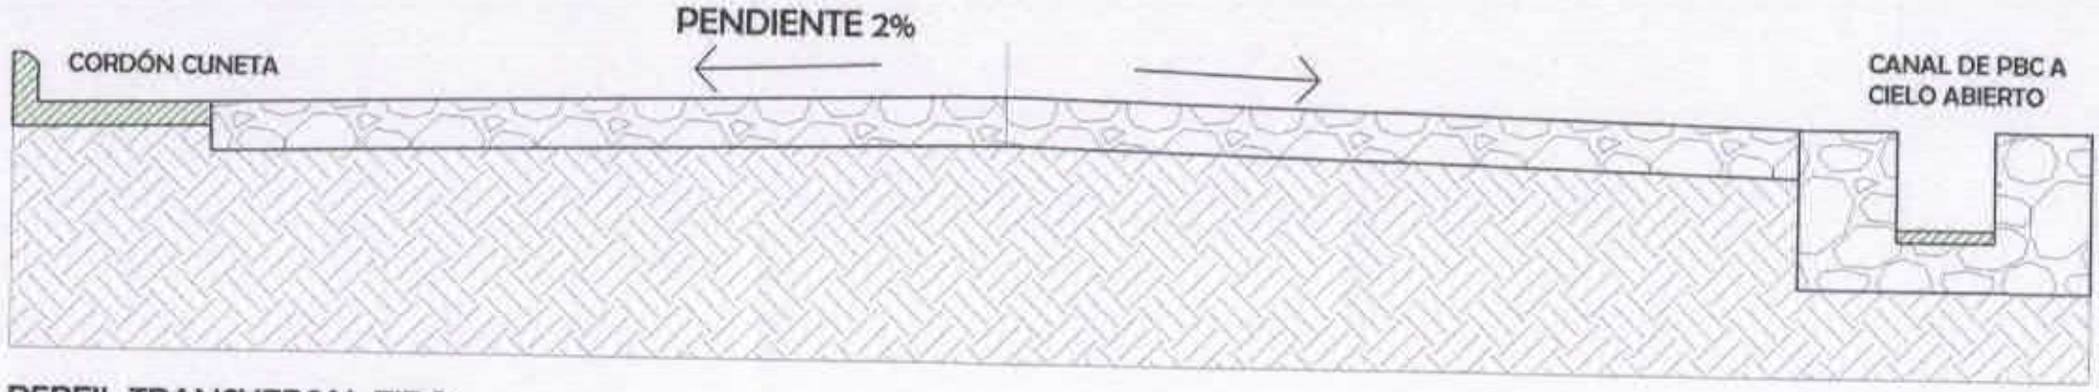

PERFIL TRANSVERSAL TIPO
ESC----------1/150

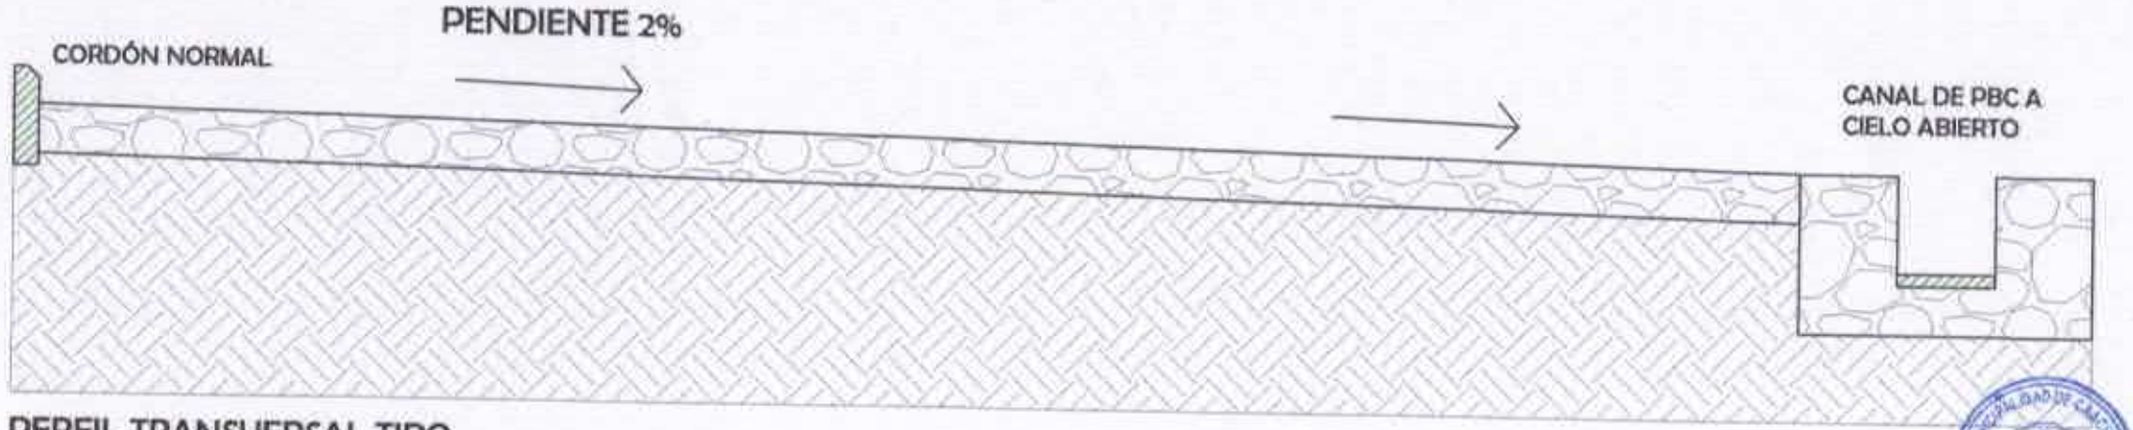

PERFIL TRANSVERSAL TIPO
ESC----------1/150

DETALLE CANAL PARA DESAGÜE PLUVIAL	DIRECCIÓN DE OBRAS Y SERVICIOS	LÁMINA 10	MUNICIPALIDAD DE LA CIUDAD DE CAACUPÉ