Planta
Esc: 1/900

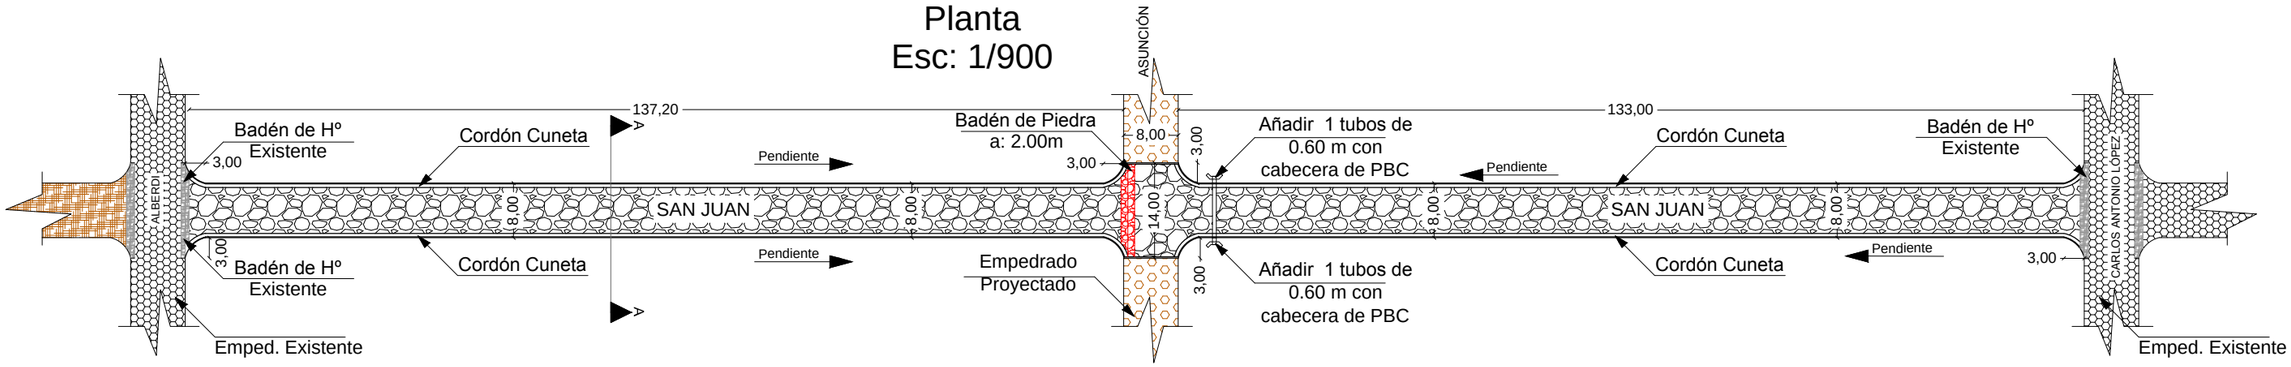

SECCIÓN
Esc: 1__75

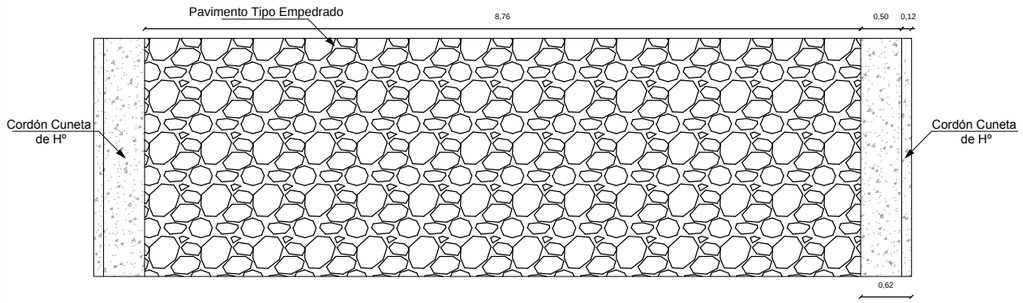

CORTE A A
Esc: 1__75

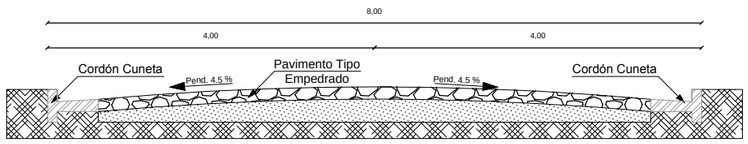

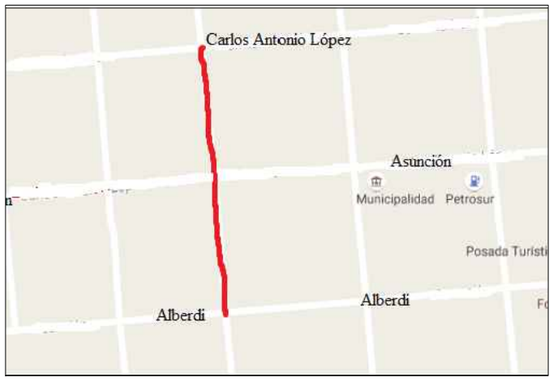

DETALLE DE CORDÓN CUNETA
Esc: 1__30

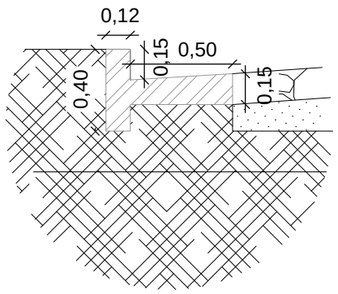

REFERENCIAS

- Limite Municipal
- Pavimento Pétreo Proyectado
- Pavimento Pétreo Existente
- Cordón escondido

PROYECTO:CONST. PAVIM. TIPO EMPEDRADO

UBICACIÓN: Calle San Juan desde Alberdi hasta Carlos Antonio López

OBRA: Construcción de Pavimento Tipo Empedrado con Cordón Cuneta de Hormigón

ADMINISTRADOR MUNICIPAL: Sr. Aníbal Maidana Vera

PROFESIONAL: Arq. Hector P. Fernandez C. Reg.Nº: 2.115

SUP.A CONSTRUIR: 2`285.58 m2 FECHA: Agosto de 2.016

RCA. DEL PARAGUAY
MUNICIPALIDAD
CARLOS ANTONIO LÓPEZ

INTEND. MUNIC.

PROF.