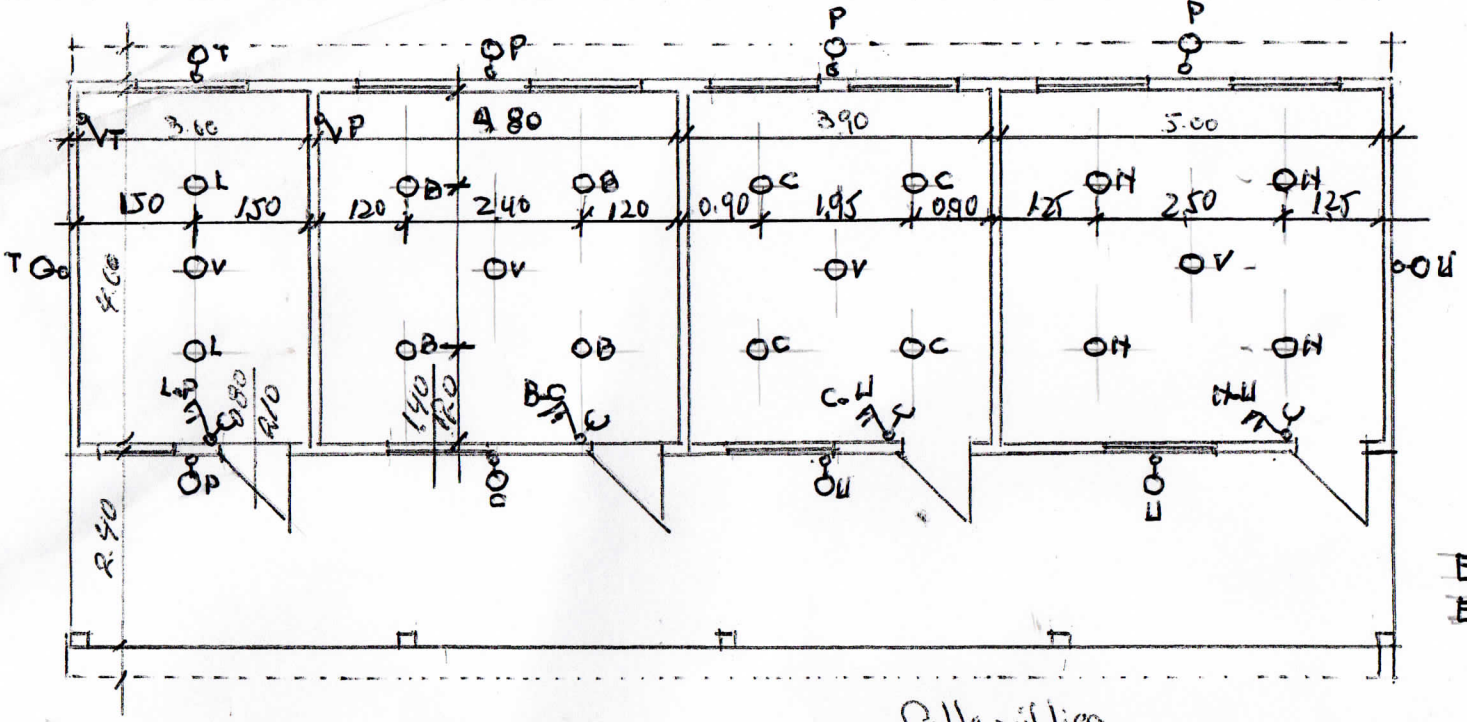

ESQUEMA ELECTRICO
ESC: 1:100

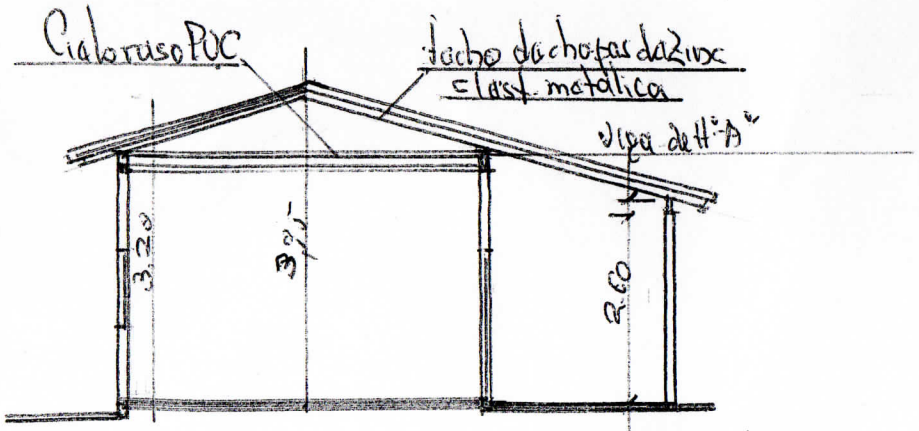

CORTE A-A
ESC: 1:100

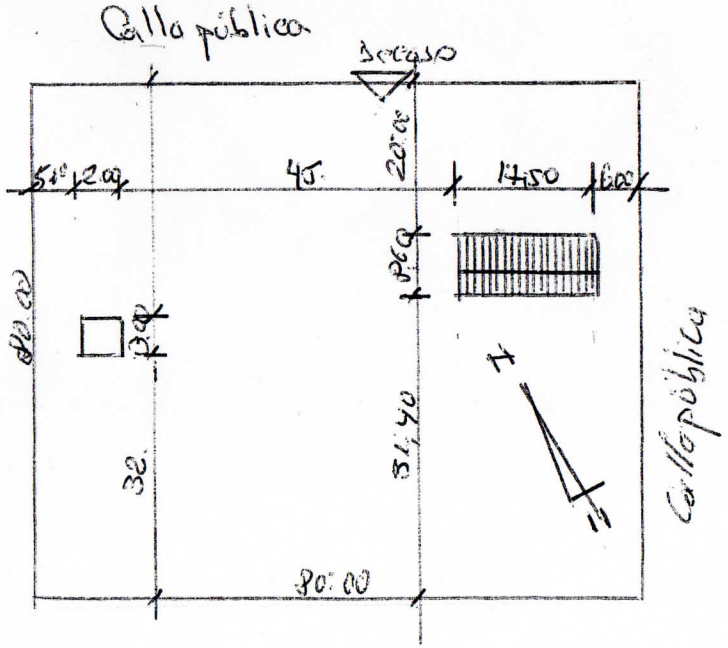

UBICACION
ESC: 1:1000

ESCUELA BASICA Nº 2709
MANUEL GONZALEZ
Colonia AGUILERA CUE. GRAL AQUINO

OBRA: REPARACIONES VARIAS

Arq. CARLOS ACHIRON

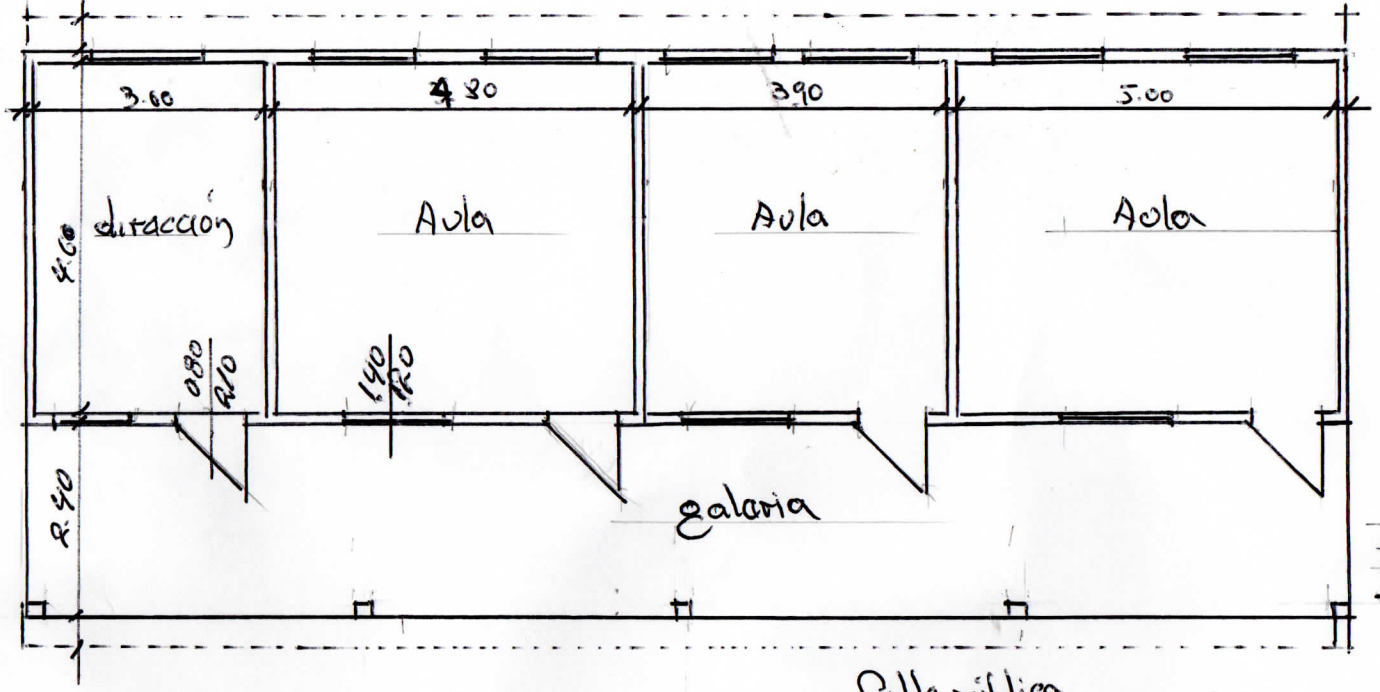

PLANTA ARQUIT.
ESC: 1:100

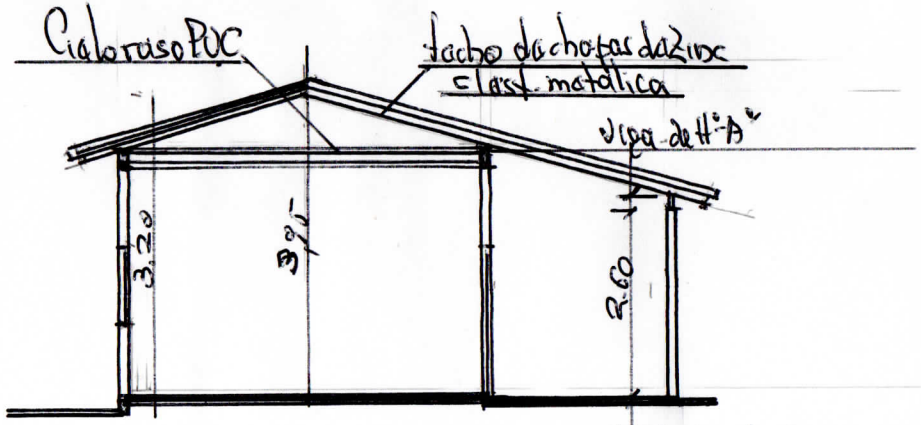

CORTE A-A
ESC: 1:100

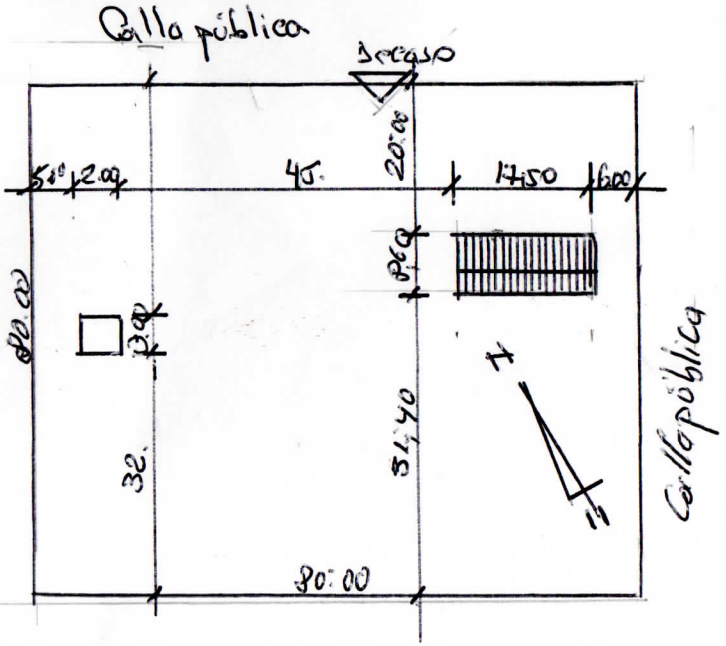

UBICACION
ESC: 1:1000

ESCUELA BAS. Nº 2709.	OBRA: REPARACIONES VARIAS	
MANUEL GONZALEZ -		
Cola Aguilera Cua - Gral B. ADDINO		Arq. CARLOS ACUIRON