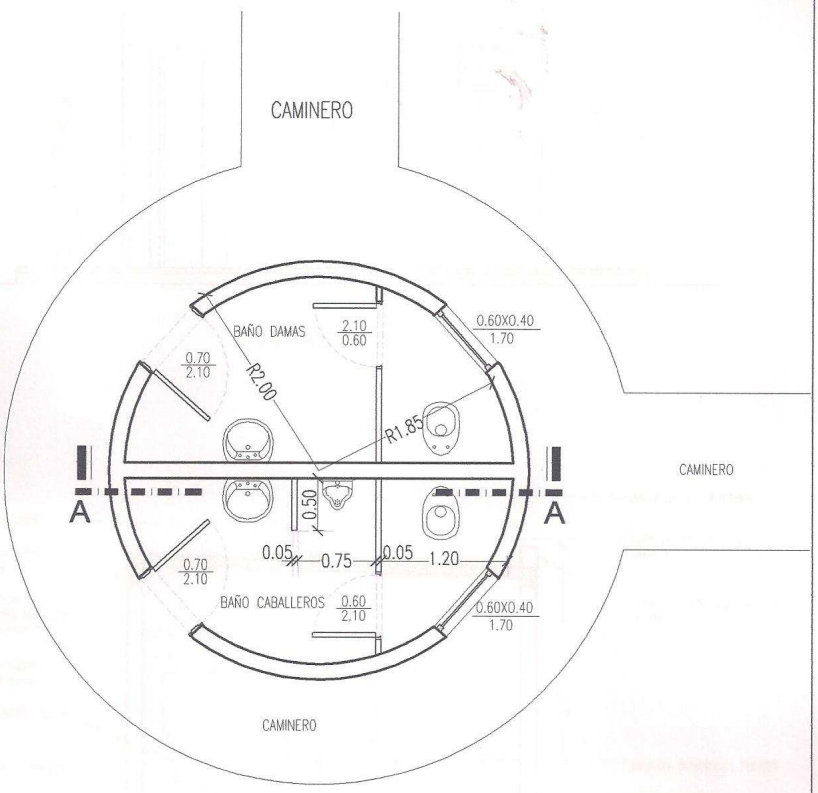

PLANTA ACOTADA

MUNICIPALIDAD DE HOHENAU	
PROYECTO: CONSTRUCCION DE BAÑO EN CEMENTERIO DE HOHENAU 2	
UBICACION: RUTA VI Y CALLE CARLOS A LOPEZ – CENTRO URBANO	
PROYECTO: ARQ. MARCELO D. VIEDMA ACOSTA	
FECHA:	ESCALA 1:50

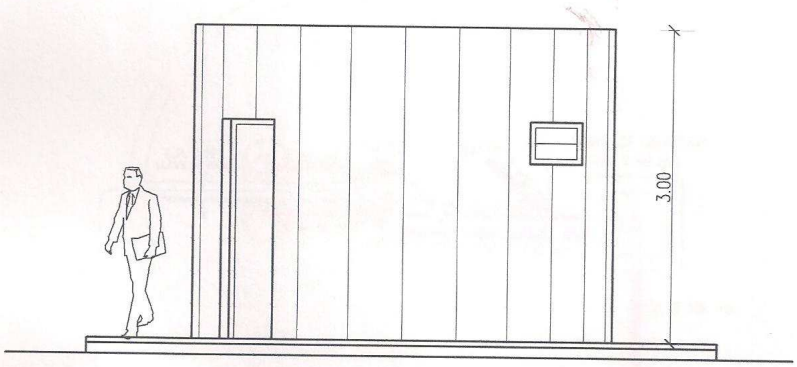

FACHADA – ESC: 1:50

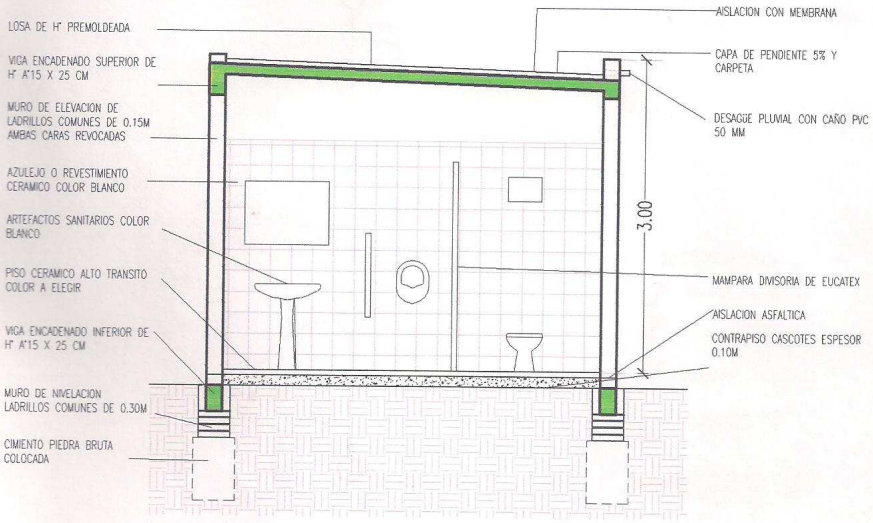

CORTE A–A
ESCALA 1:50

MUNICIPALIDAD DE HOHENAU	
PROYECTO: CONSTRUCCION DE BAÑO EN CEMENTERIO DE HOHENAU 2	
UBICACION: RUTA VI Y CALLE CARLOS A LOPEZ – CENTRO URBANO	
PROYECTO: ARQ. MARCELO D. VIEDMA ACOSTA	
FECHA:	ESCALA 1:50

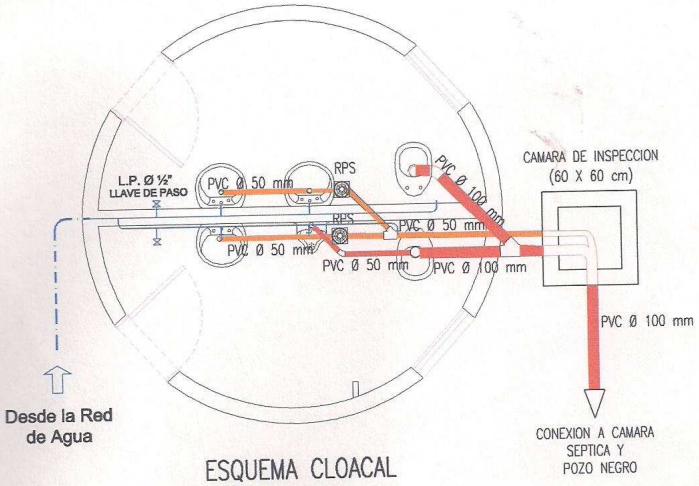

ESQUEMA CLOACAL

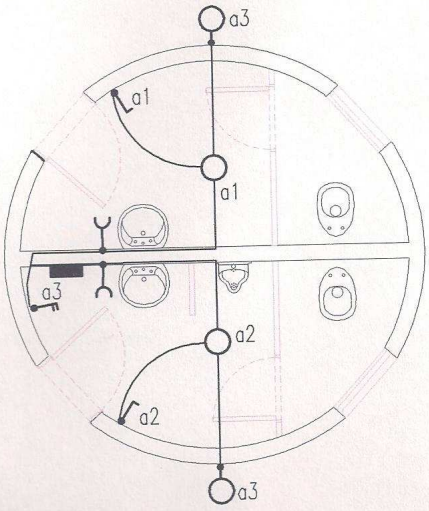

REFERENCIAS

- LLAVE DE UN PUNTO
- LLAVE DE DOS PUNTOS
- TOMACORRIENTE MEDIO
- LAMPARA FLUORESCENTE DE BAJO CONSUMO
- TABLERO (PREVER DISYUNTOR DIFERENCIAL EN LE TABLERO)

ESQUEMA ELECTRICO

MUNICIPALIDAD DE HOHENAU	
PROYECTO: CONSTRUCCION DE BAÑO EN CEMENTERIO DE HOHENAU 2	
UBICACION: RUTA VI Y CALLE CARLOS A LOPEZ – CENTRO URBANO	
PROYECTO: ARQ. MARCELO D. VIEDMA ACOSTA	
FECHA:	ESCALA 1:50